



Przekroje normalne ul. Hangarowej

skala 1:100


Przekrój normalny ul. Hangarowej hm 0-15.10, hm 0+47.01

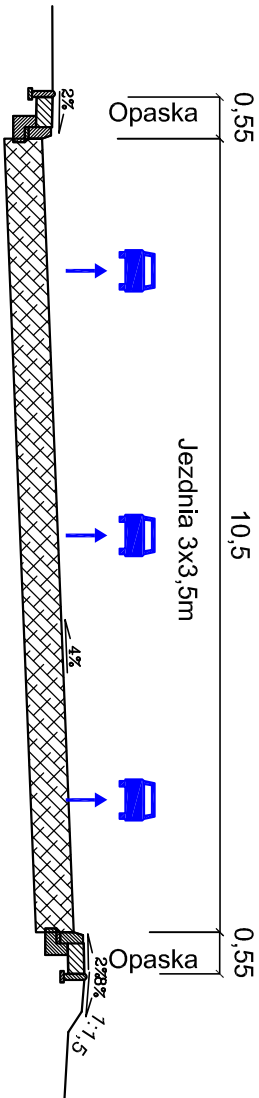


Przekrój normalny ul. Hangarowej hm 0+84.09

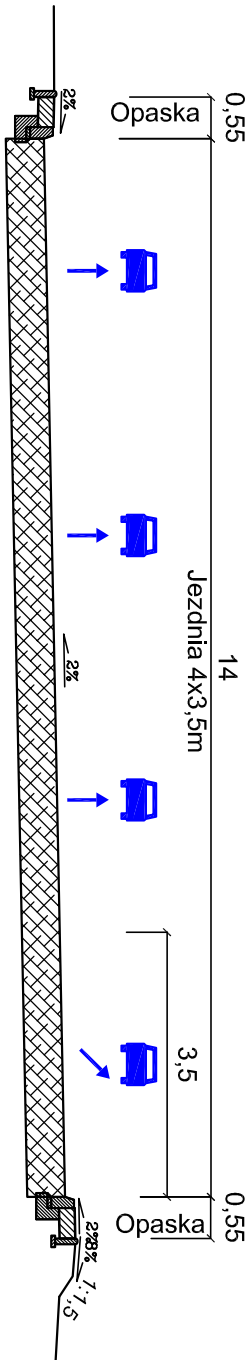


Przekrój normalny ul. Hangarowej hm 1+06.80

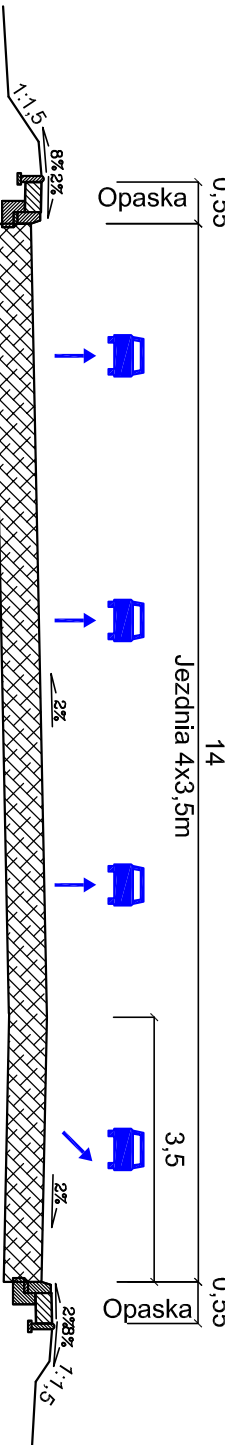


Przekrój normalny ul. Hangarowej hm 1+77.85

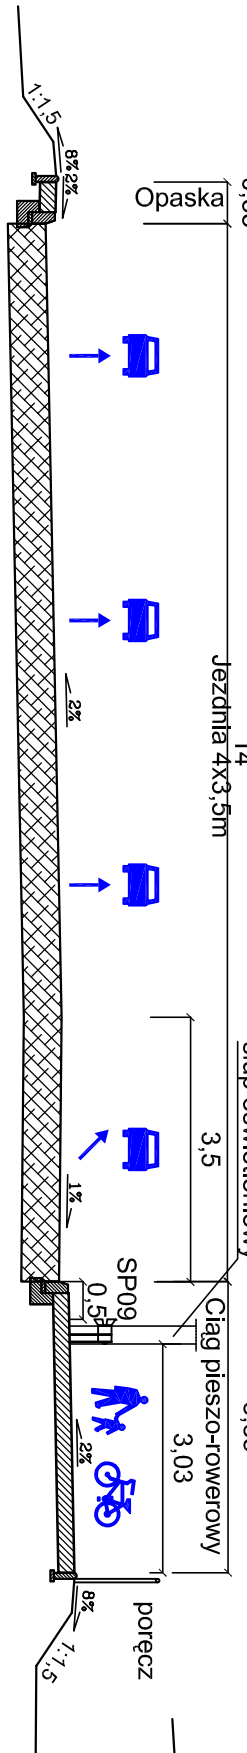


Przekrój normalny ul. Hangarowej hm 2+14.31

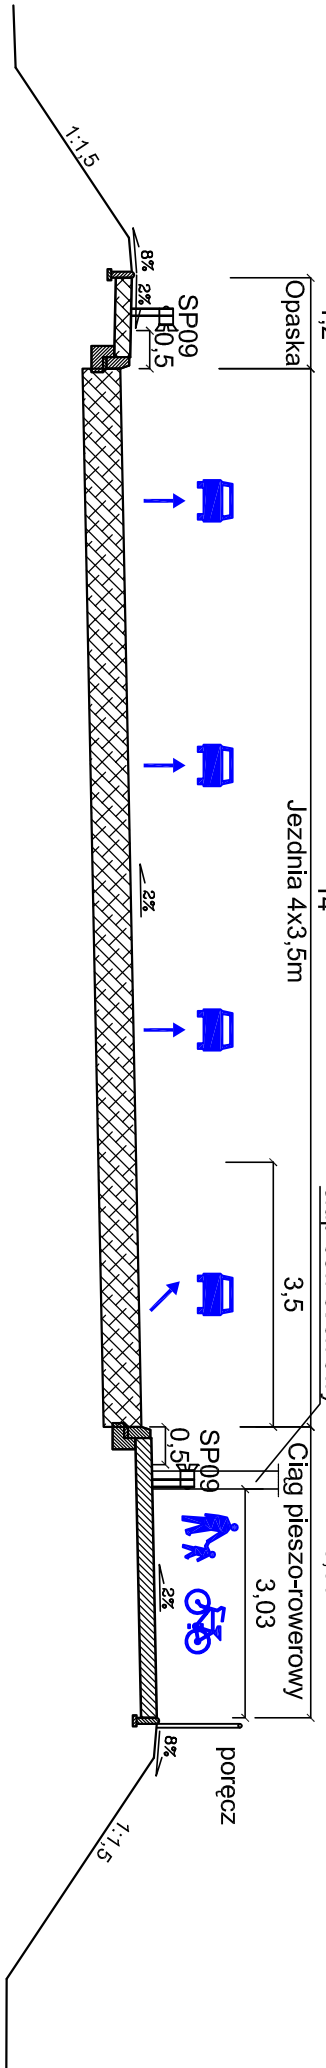


Przekrój normalny ul. Hangarowej hm 3+17.27, 4+88.90

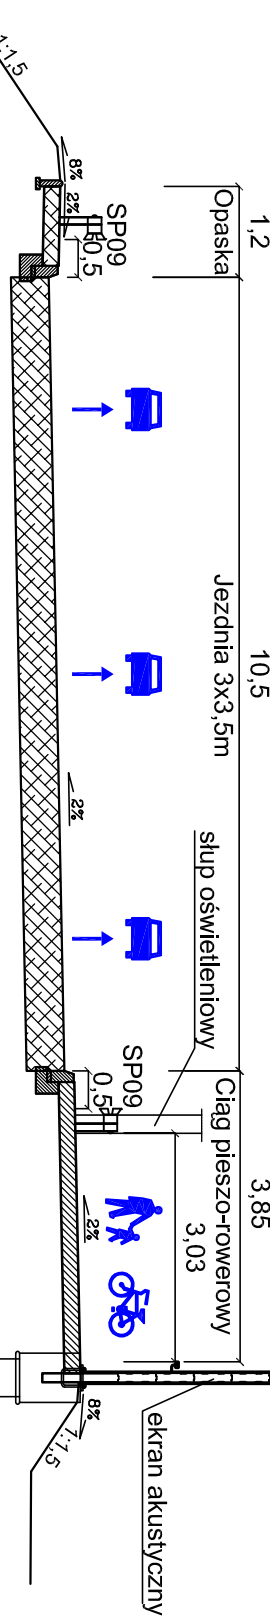


Przekrój normalny ul. Hangarowej hm 5+38.90

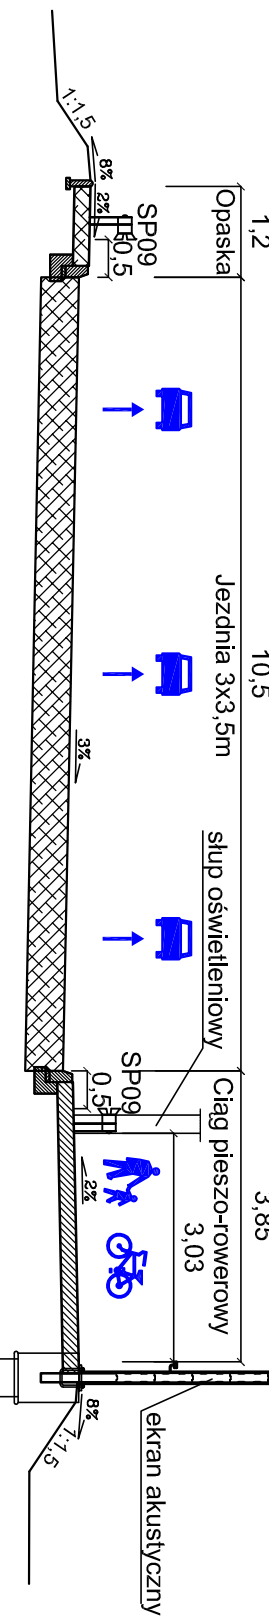

Przekrój normalny ul. Hangarowej hm 6+48.98

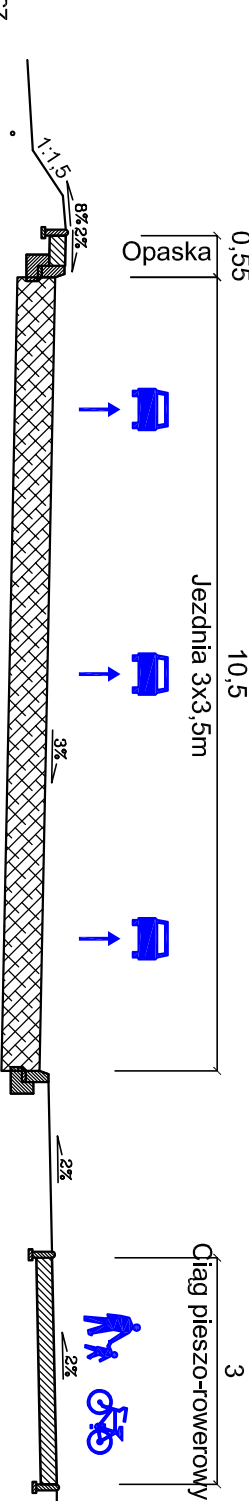



BPBK s.a.
Biuro Projektów
Budowlanych
Komunalnego
w Gdańsku

80-237 Gdańsk, ul. Jana Uphagena 27
tel. 058 341-40-11; fax 058 341-89-46

BUDOWA SZCZECIŃSKIEGO SZYBKIEGO TRAMWAJU
Etap Ie – PRZEBUDOWA ULICY HANGAROWEJ DLA POTRZEB BUDOWY SST
WRAZ Z WIEZIEDNĄ PRZETÓŻNĄ IZBROJENIA PODZIEMNEGO

PRZKROJE NORMALNE

Stadium opracowania: PROJEKT WYKONAWCZY

Projektant: mgr inż. Adam Sowicki

Opracowanie: mgr inż. Małgorzata Krojewska

Sprawdzający: mgr inż. Zdzisław Wołnik

specj. urz. nr specj. urz. nr specj. urz. nr specj. urz. nr

drogowa POM/0139/P000/05

4080/04/89

–

–

–

WZP-13m-2022/1308/66

Rozwiązania zawarte w niniejszym opracowaniu podlegają ochronie praw autorskiego i mogą być powielone oraz udostępniane osobom trzecim jedynie przez zezwolenie w zakresie określonym w umowie o przeniesienie praw autorskich lub na podstawie pisemnego zezwolenia w/w Biura z zastrzeżeniem wszelkich skutków prawnych