


Niweleta na wiadukcie
skala 1:100/1000


ul. Gryfińska

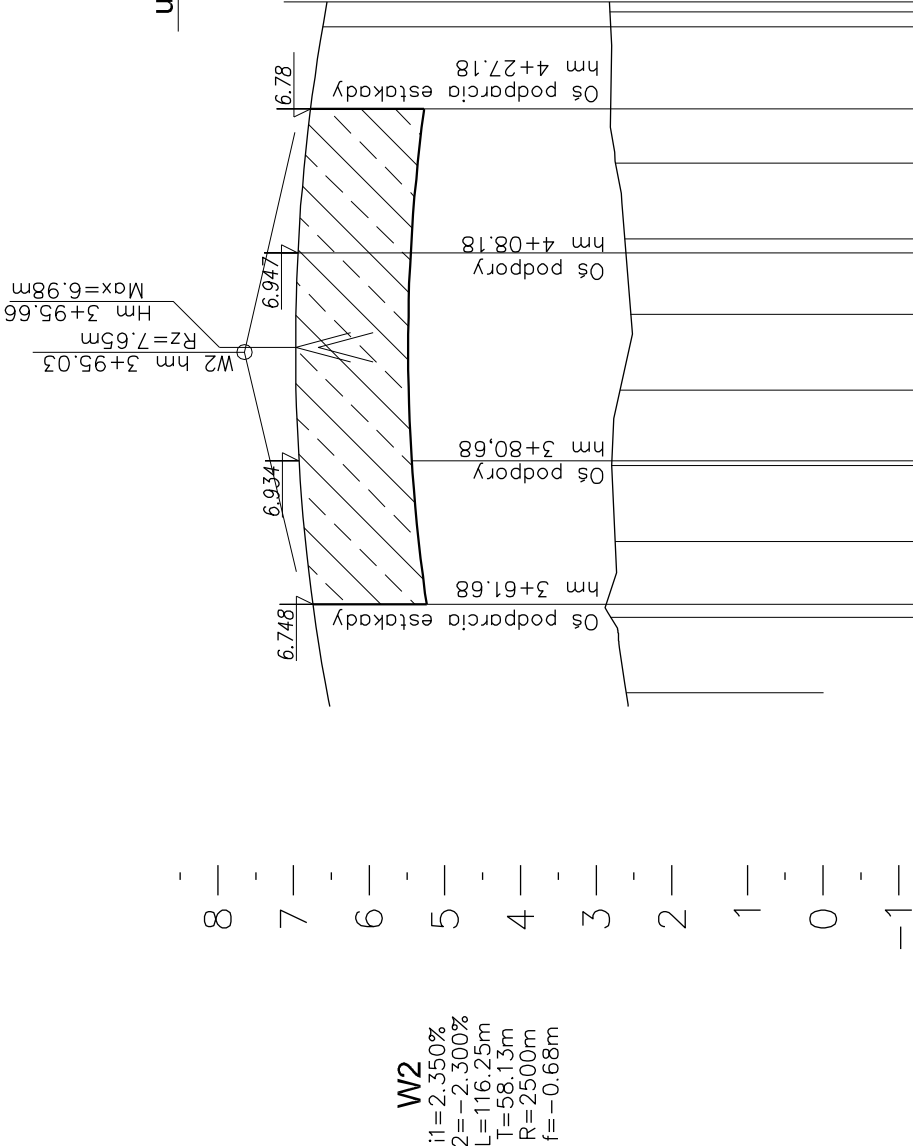

p.p. -2m n.p.m.

RZĘDNE NIWELETY	2.61	2.81	2.874	6.72	6.748	6.56	2.82	2.81	6.78	6.74	6.59
RZĘDNE TERENU	2.61	2.81	2.874	6.72	6.748	6.56	2.82	2.81	6.78	6.74	6.59
SPADKI I ŁUKI PIONOWE	L=116.25 R=2500										
PROSTE I ŁUKI POZIOME	L=128.26										
HEKTOMETRAŻ	3+50.00	3+60.00	3+60.64	3+70.00	3+80.00	3+90.00	4+00.00	4+10.00	4+20.00	4+30.00	4+40.00



 Biuro Projektów Budownictwa Drogowo-Mostowego spółka akcyjna w Gdańsku 80-237 Gdańsk, ul. Jana Łipkagena 27 tel. 058 341-40-11; fax 058 341-89-46		BUDOWA SZCZĘCIŃSKIEGO SZYBKIEGO TRAMWAJU ETAP Ia - PRZEBUDOWA ULICY HANGAROWEJ DLA POTRZEB BUDOWY SST WRAZ Z NIEZBEDNYMI PRZELÓŻENIAMI UZBROJENIA PODZIEMNEGO ESTAKADA W CIĄGU UL. HANGAROWEJ -niweleta na wiadukcie	
Stadium opracowania: PROJEKT WYKONAWCZY		Stadium opracowania: PROJEKT WYKONAWCZY	
Data: 03.2011		Data: 03.2011	
Nr zlec: 9390		Nr arch: 9390	
Skala: 1:100/1000		Skala: 1:100/1000	
Rys nr		Rys nr	
Projektant: mgr inż. M. Wałęga		specj. upr. nr 3992/Gd/89 mostowe	
Opracowanie: mgr inż. M. Struczyński		specj. upr. nr 3992/Gd/89 mostowe	
Sprawdzający: mgr inż. M. Sobczyk		specj. upr. nr 3992/Gd/89 mostowe	

Rozwiązania zawarte w niniejszym opracowaniu podlegają ochronie prawa autorskiego i mogą być powielane oraz udostępniane osobom trzecim jedynie przez Zamawiającego w zakresie określonym w umowie o przeniesienie praw autorskich lub na podstawie pisemnego zezwolenia w/w Biura z zastrzeżeniem wszelkich skutków prawnych