



Zbrojenie podpory nr 4 skala 1:50


Widok z góry

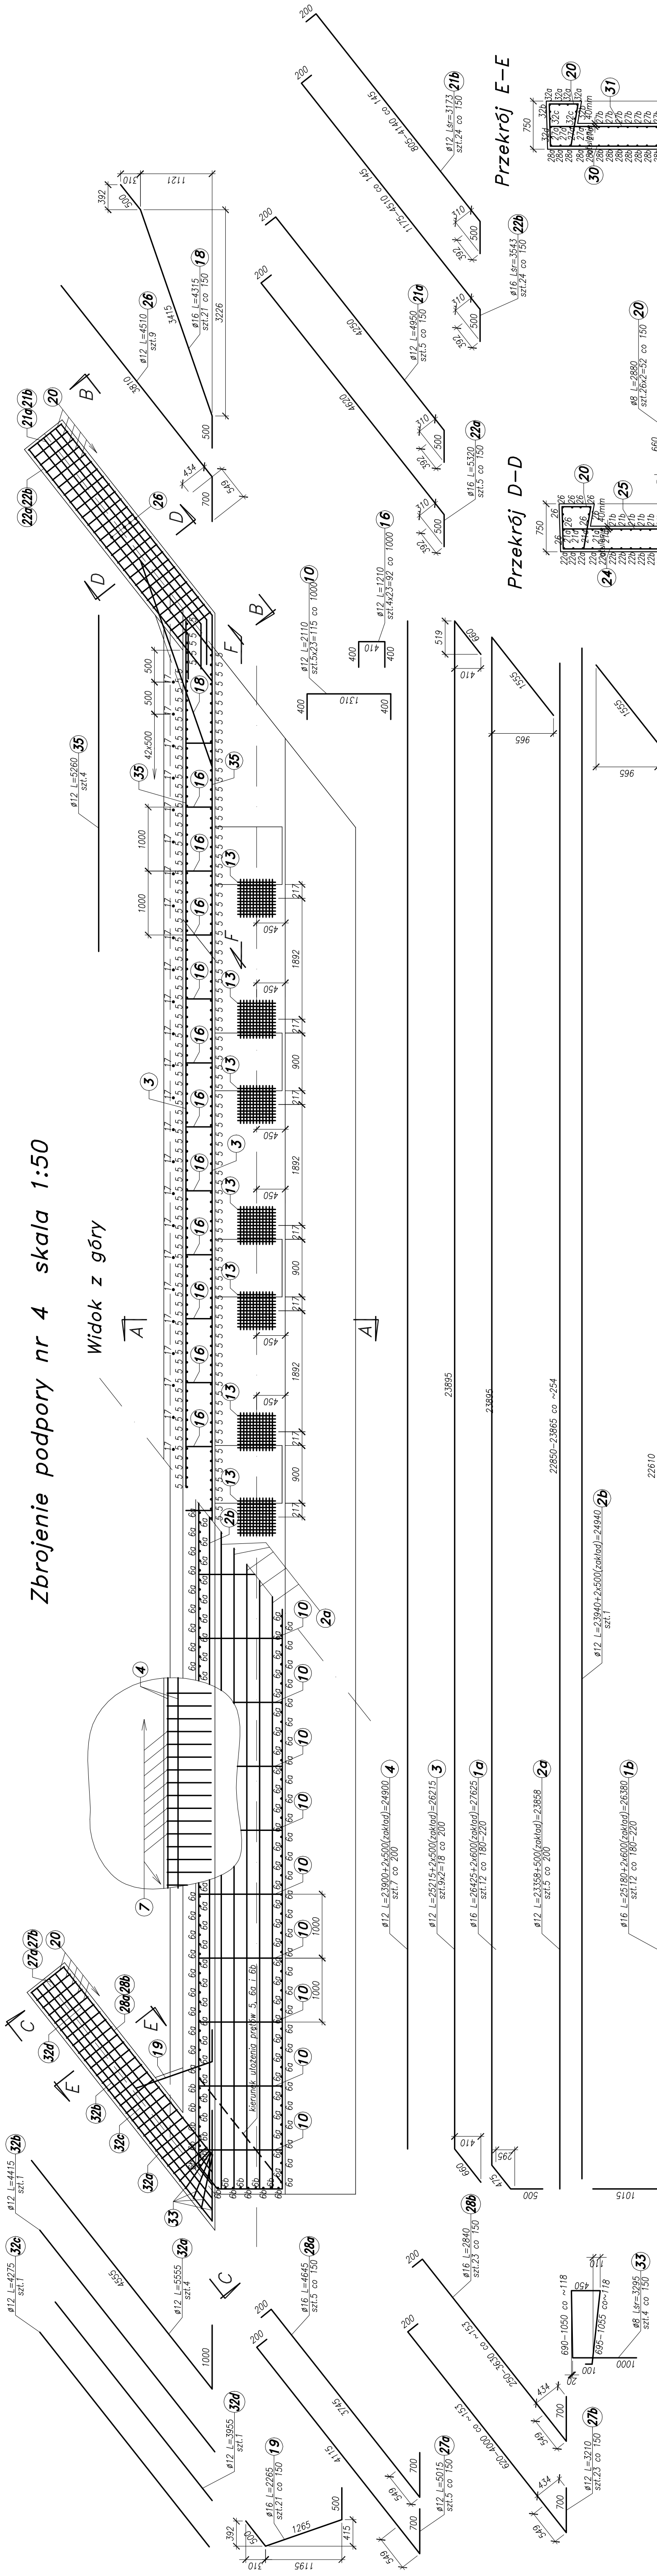


Przekrój D-D

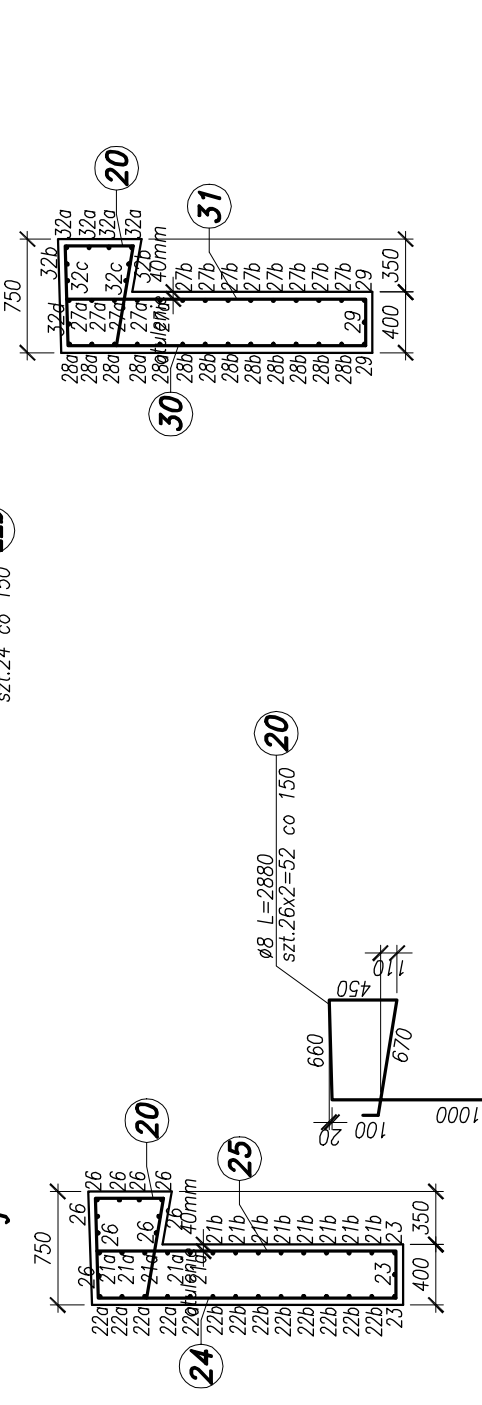


Przekrój E-E

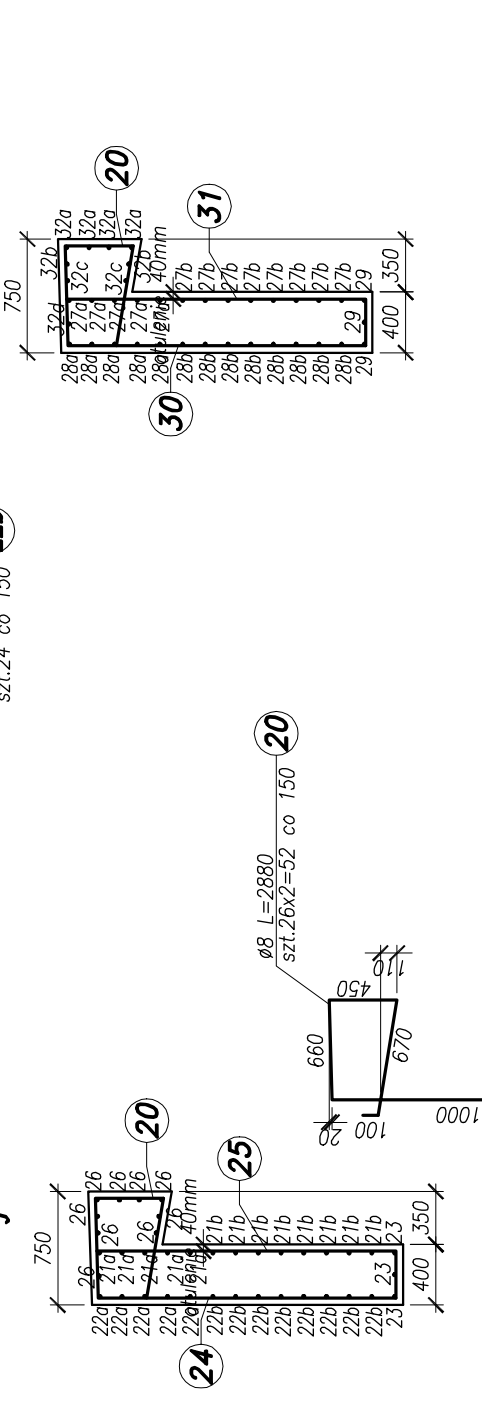


Przekrój F-F

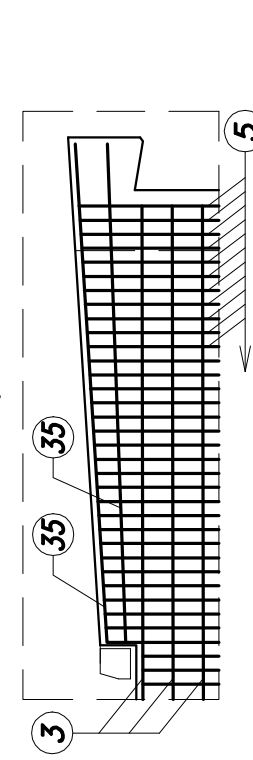


Zbrojenie ławy – widok z góry

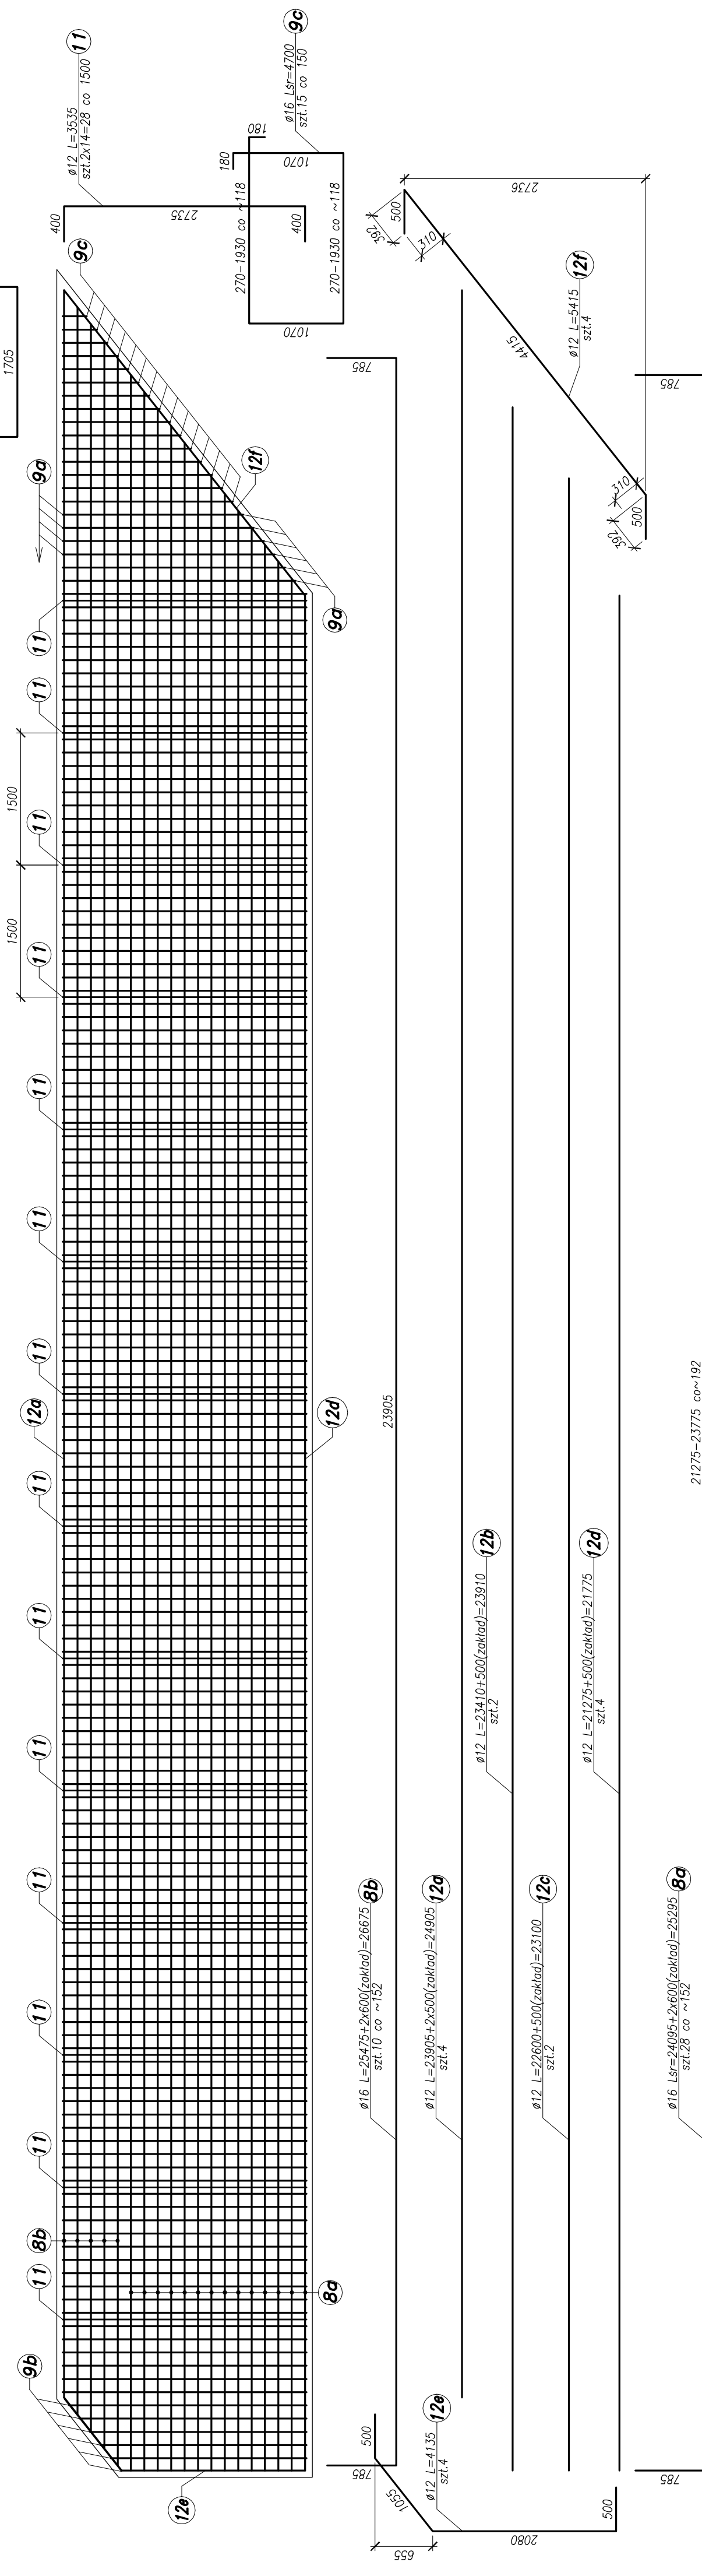


Zbrojenie ciosu
skala 1:20

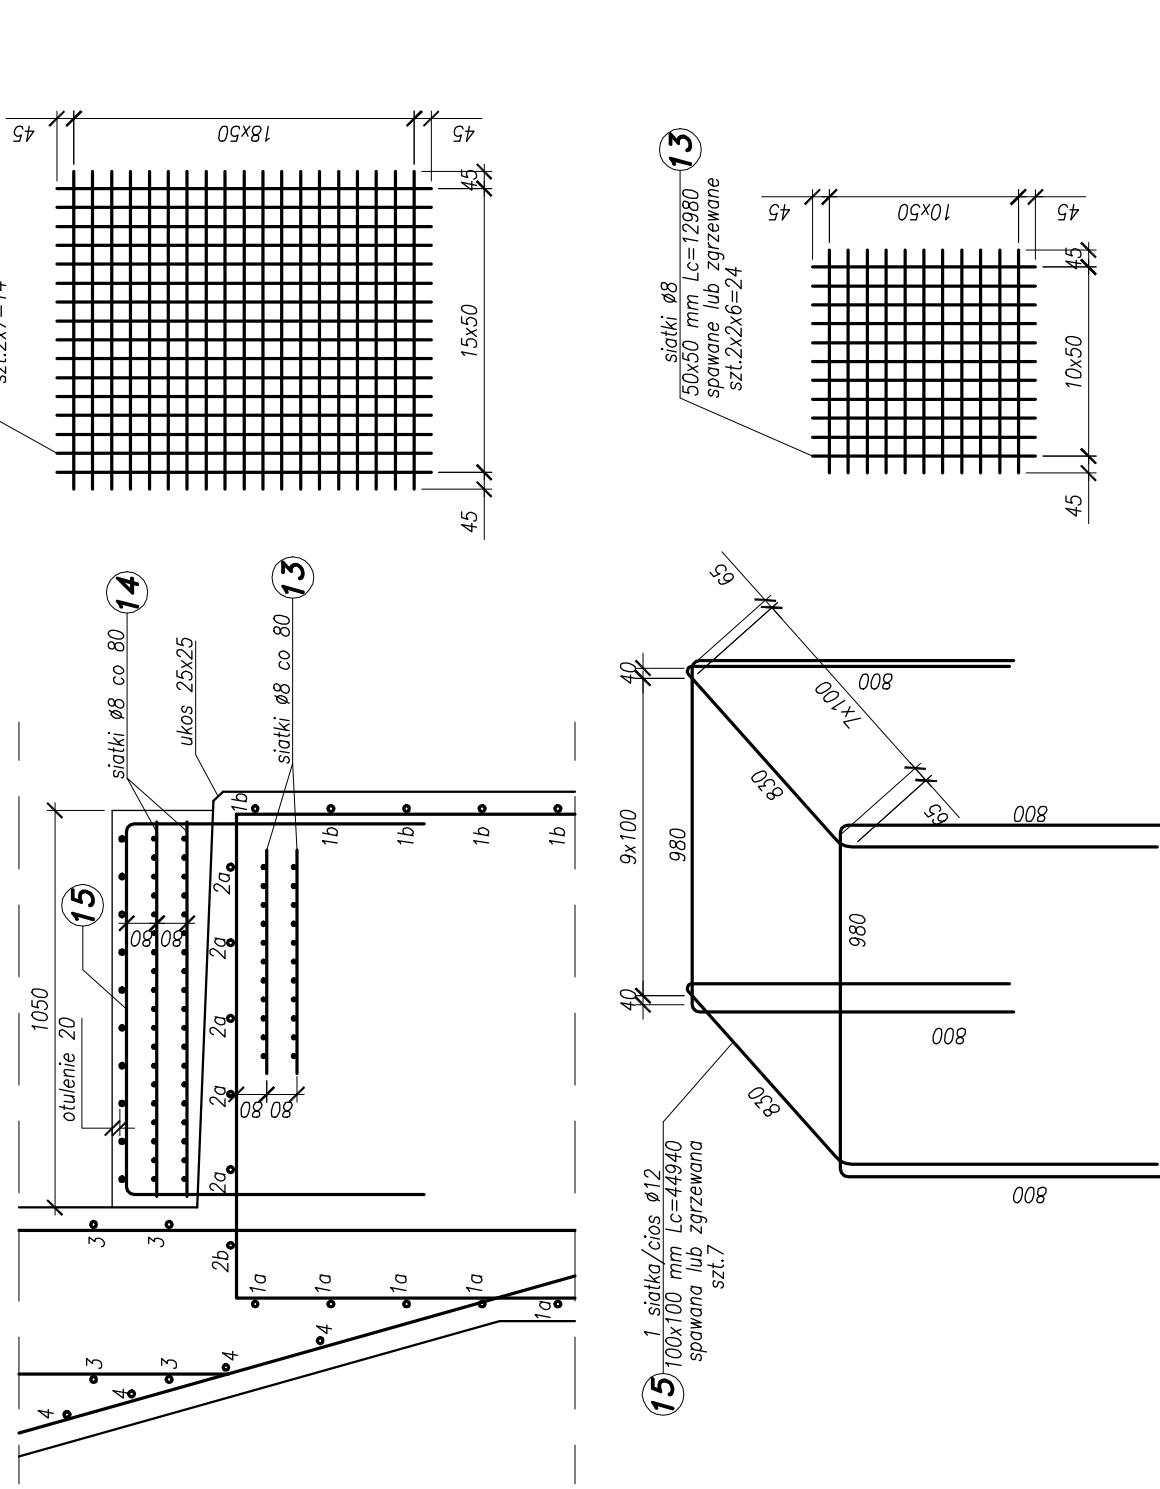


Przekrój B-B

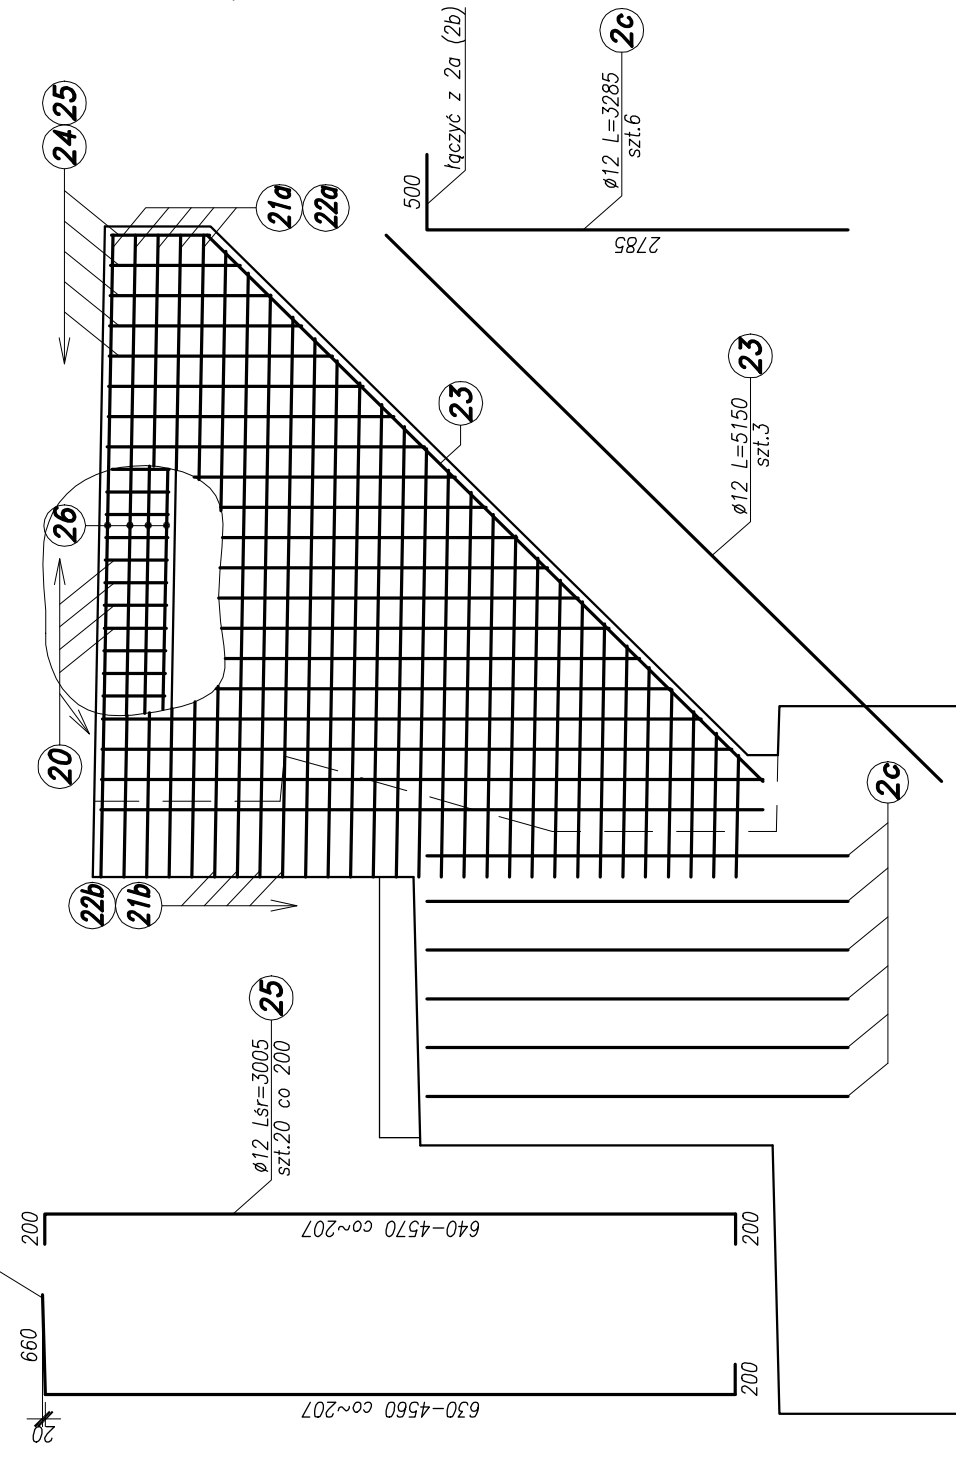

Przekrój C-C

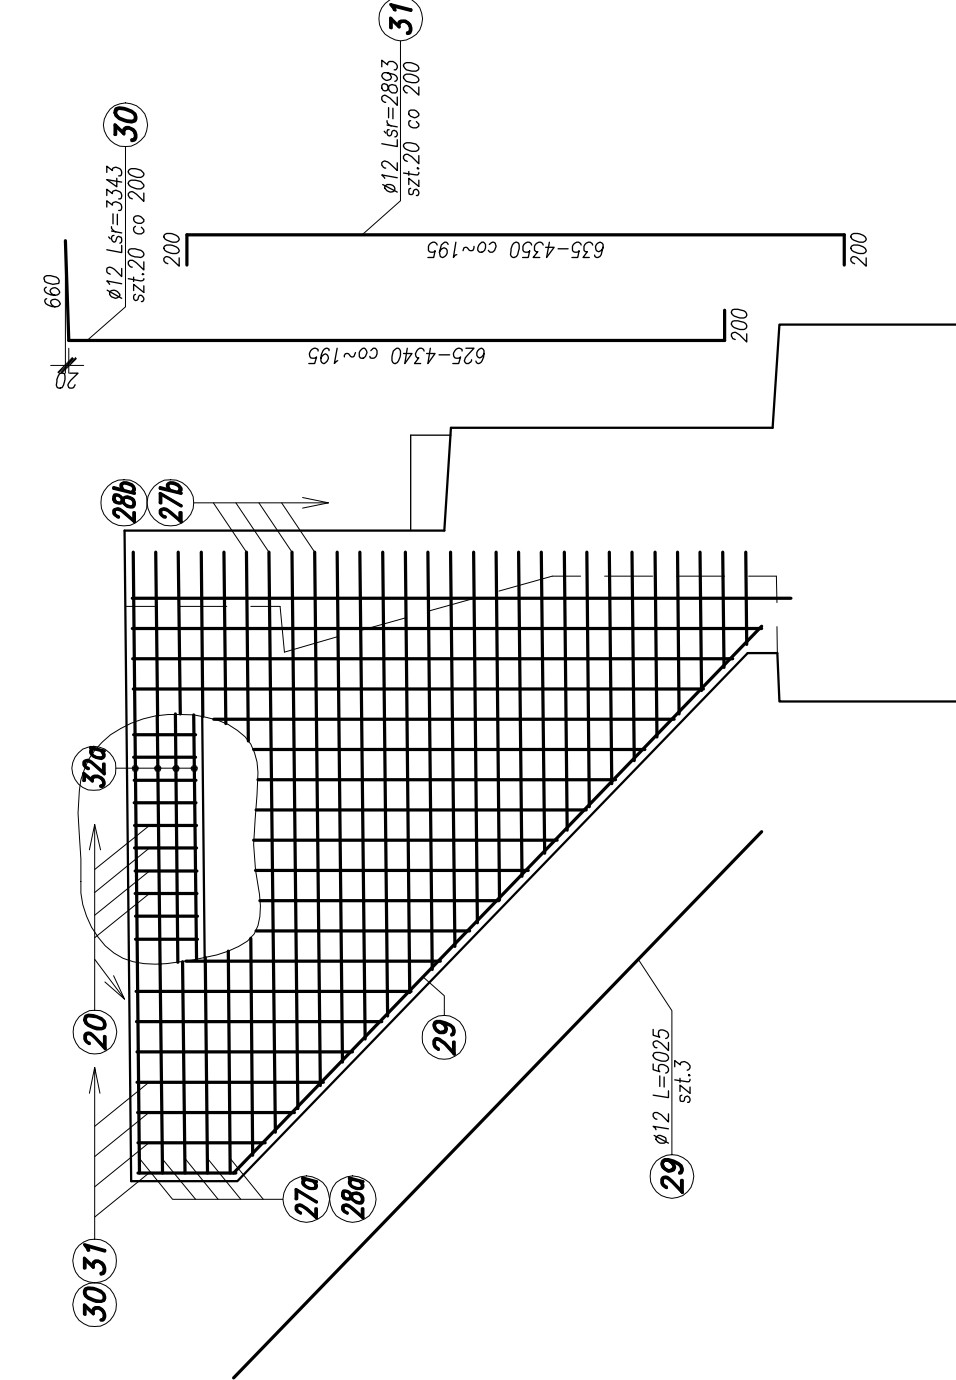

Przekrój A-A

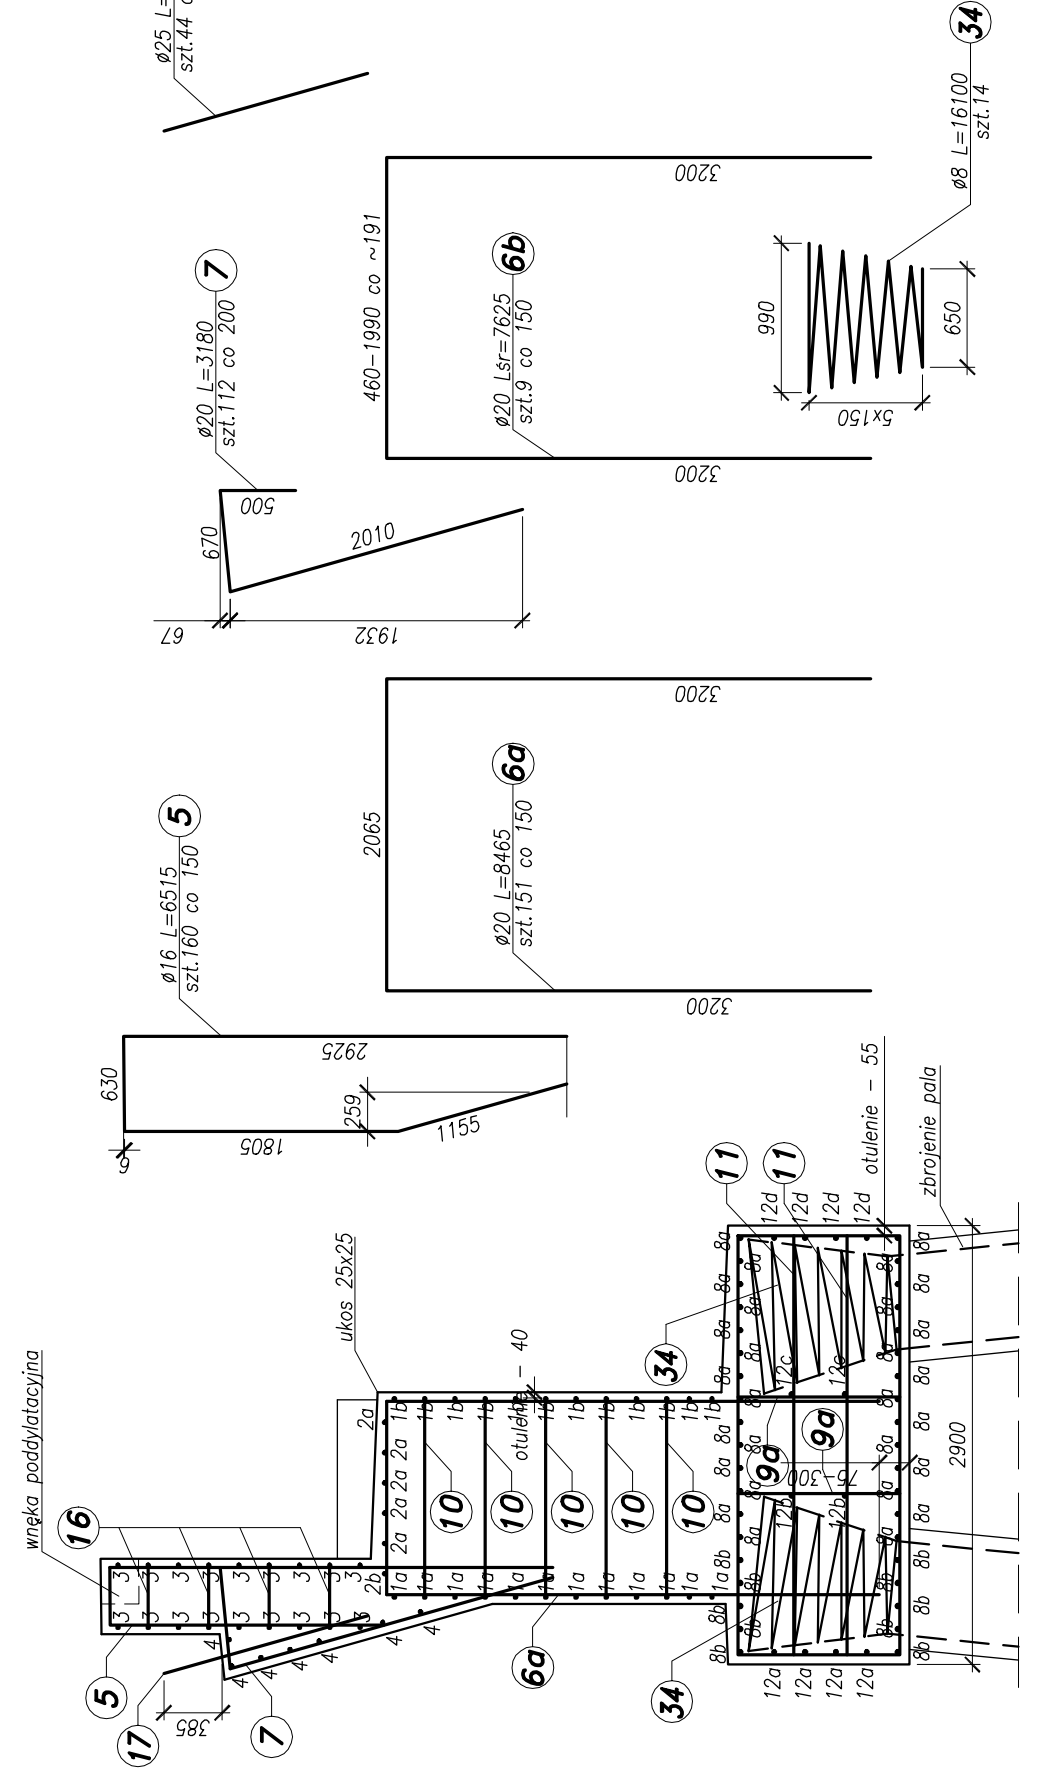

Beton fundamentów:	C25/30	XC2	82m ³
Beton korpusów przyczółków:	C30/37	XC4	195m ³
Beton ciosów:	C35/45	XC4	1,7m ³
Stal zbrojeniowa:	BS1500S		14755

UWAGI:

1. Pręty zbrojeniowe zwymiarowano po osi.
2. Rysunek czytać razem z rysunkiem geometri podpory nr 4.