




Przekrój E-E  
skala 1:20

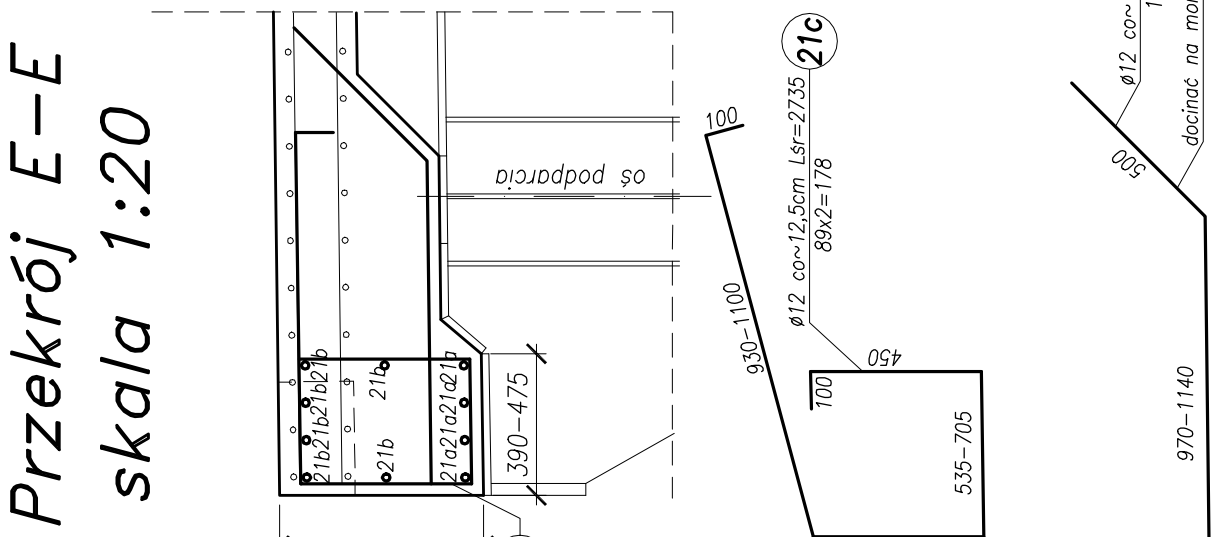


*Widok z góry*  
*skala 1:250*

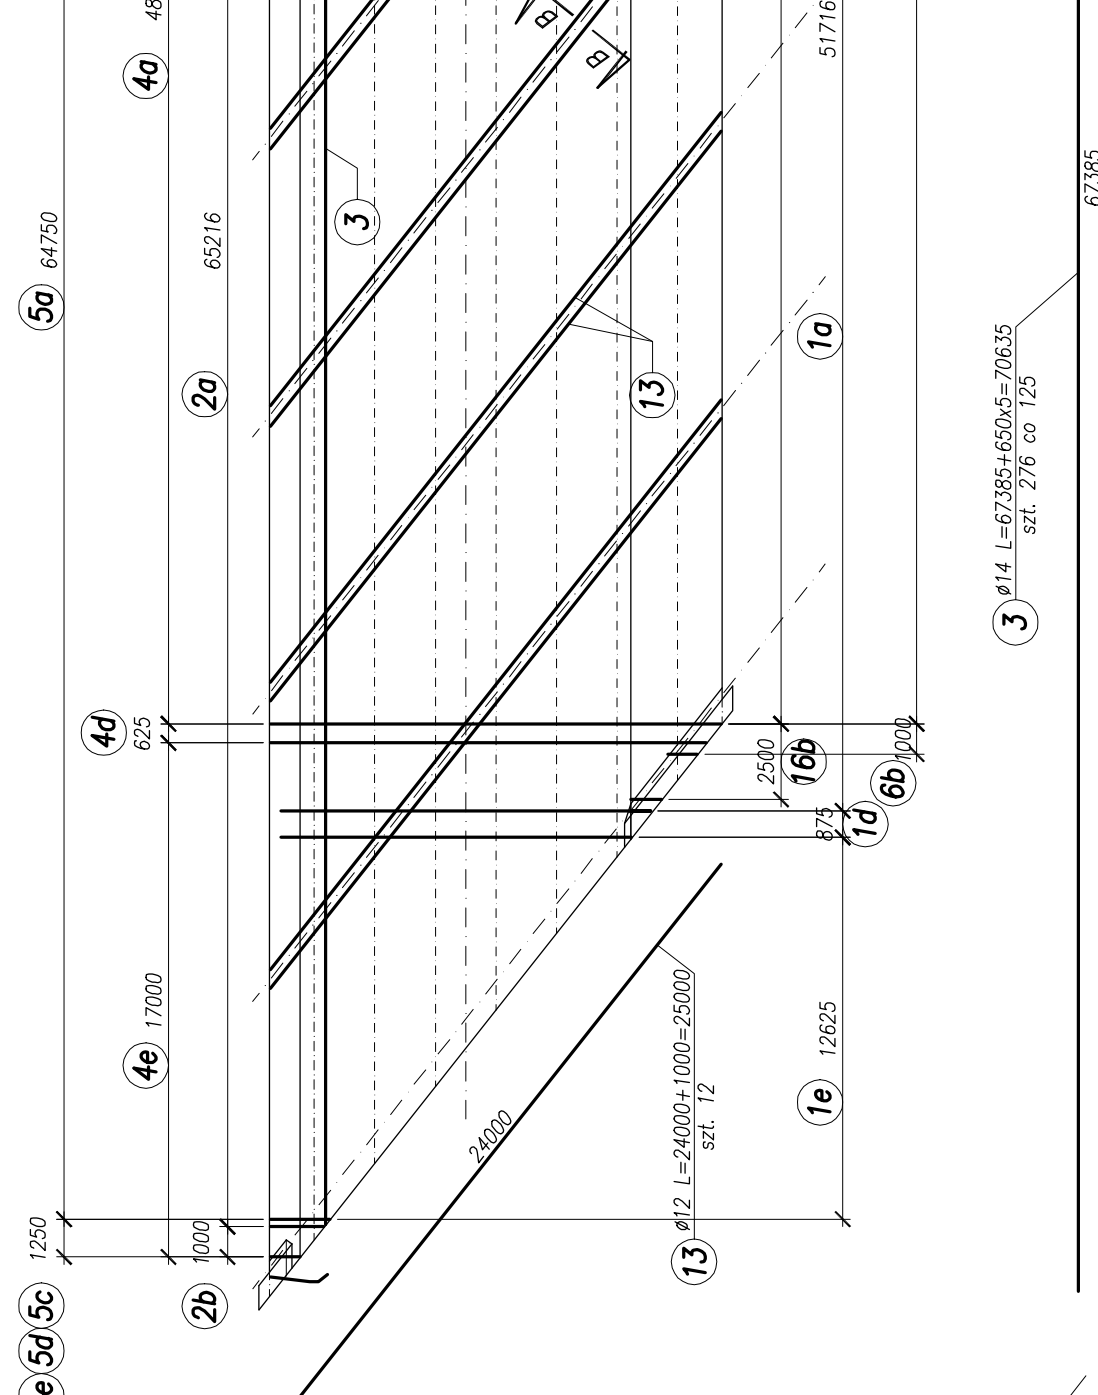


Przekrój poprzeczny przęsłowy  
skala 1:20

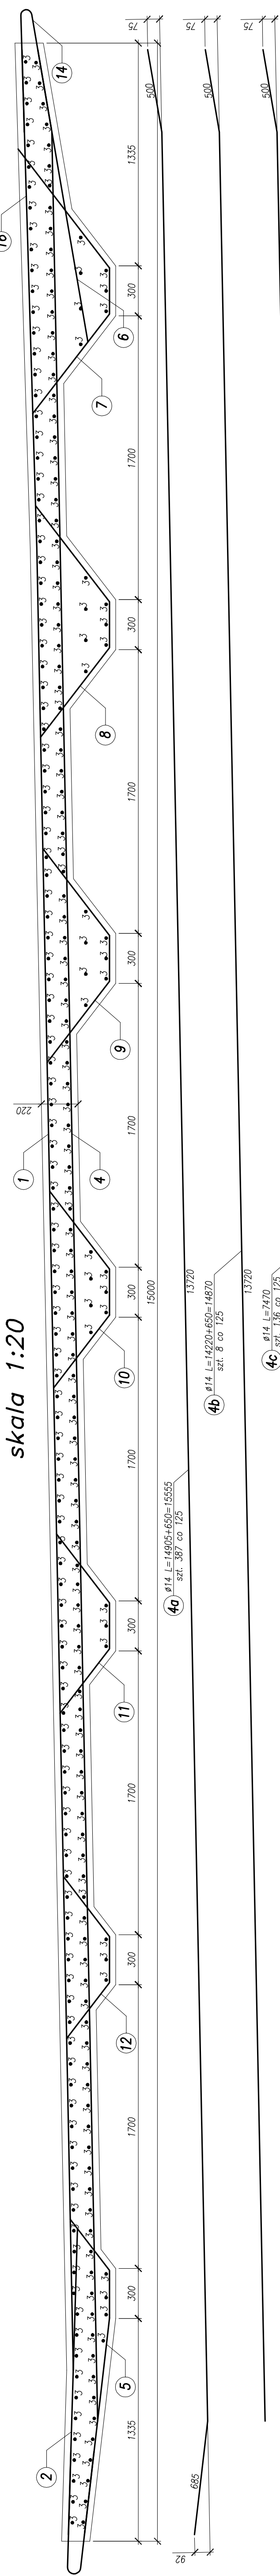


przekrój poprzeczny podporowy  
skala 1:20

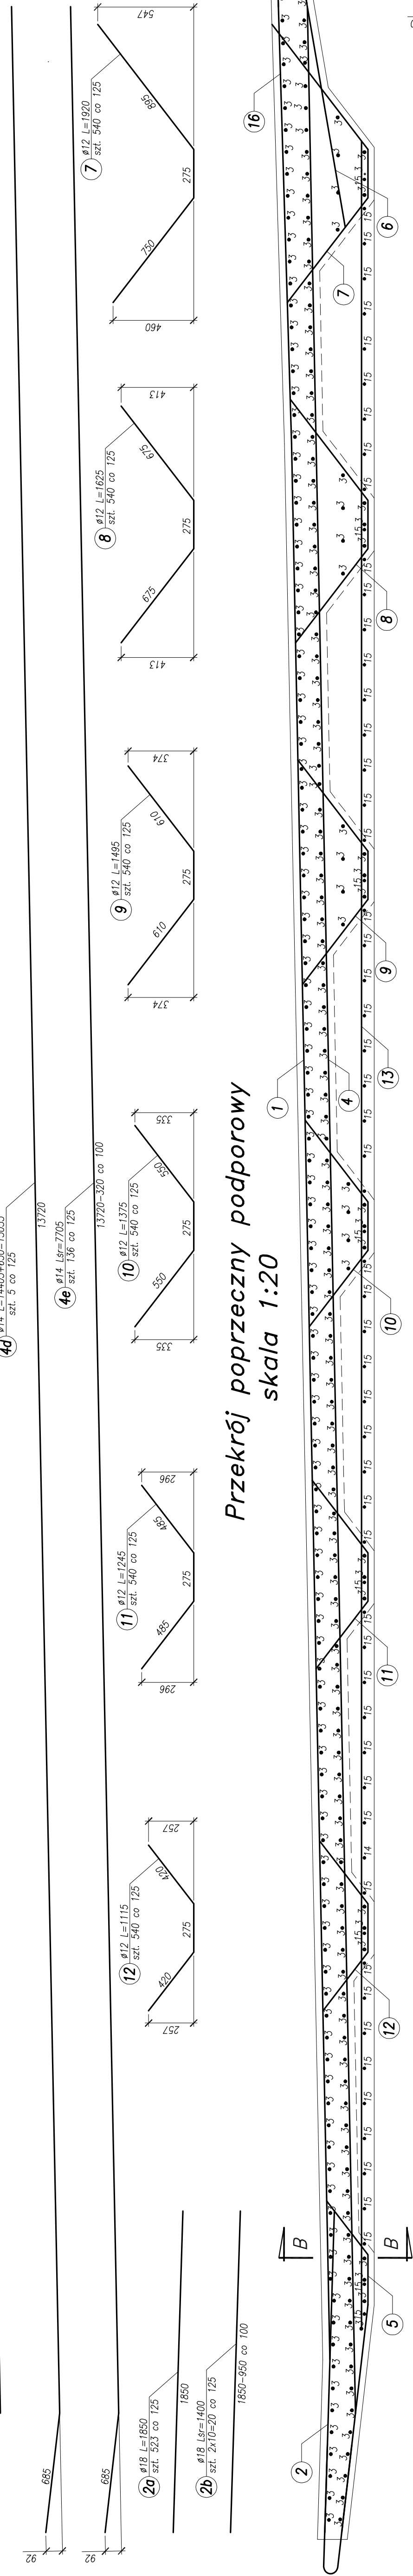


Przekrój A-A  
skala 1:20

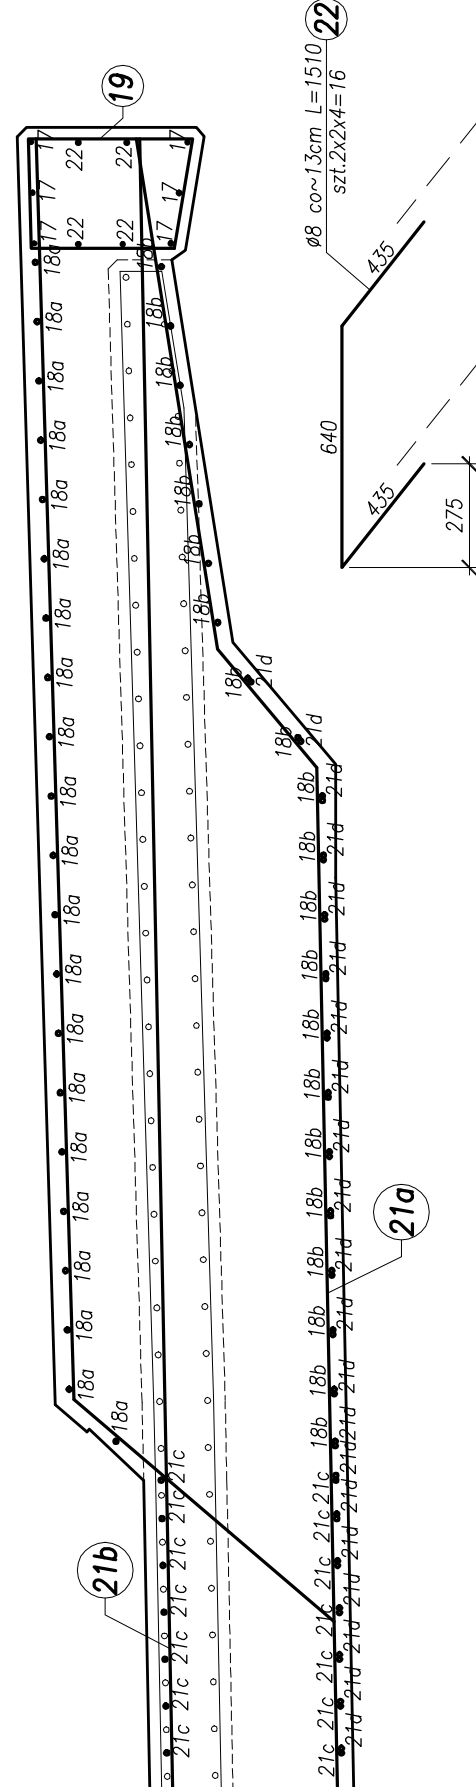


Przekrój C-0  
skala 1:20

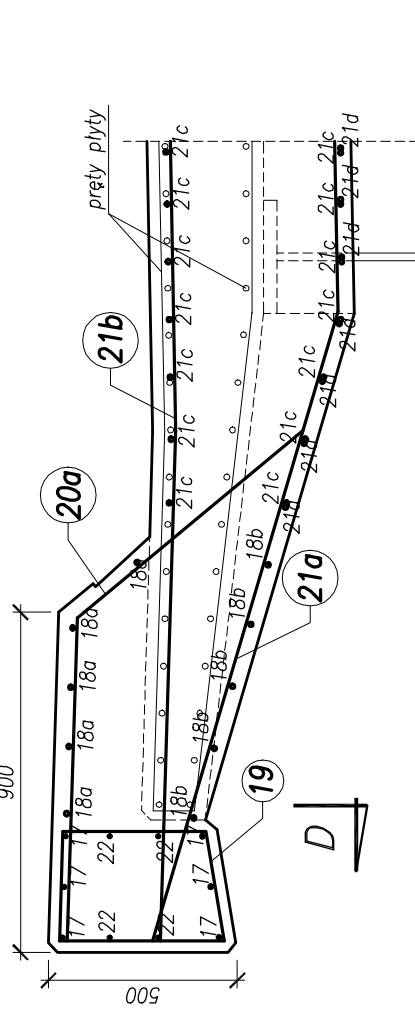

Przekrój D-D  
skala 1:20

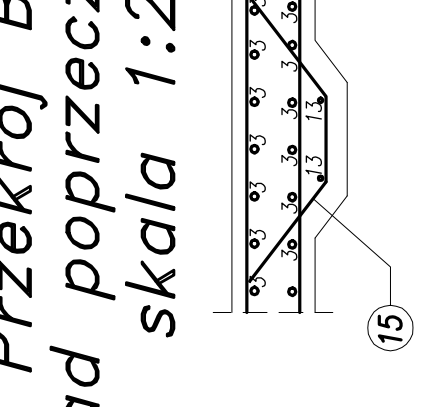

Przekrój B-B  
Nad powierzchniami  
skała 1:20

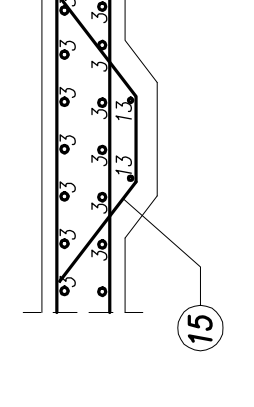

Beton płyty – C30/37 XC3 XD1 XF2  
Stal zbrojeniowa – BSt500S