




Widok na słup ekranu
skala 1:20

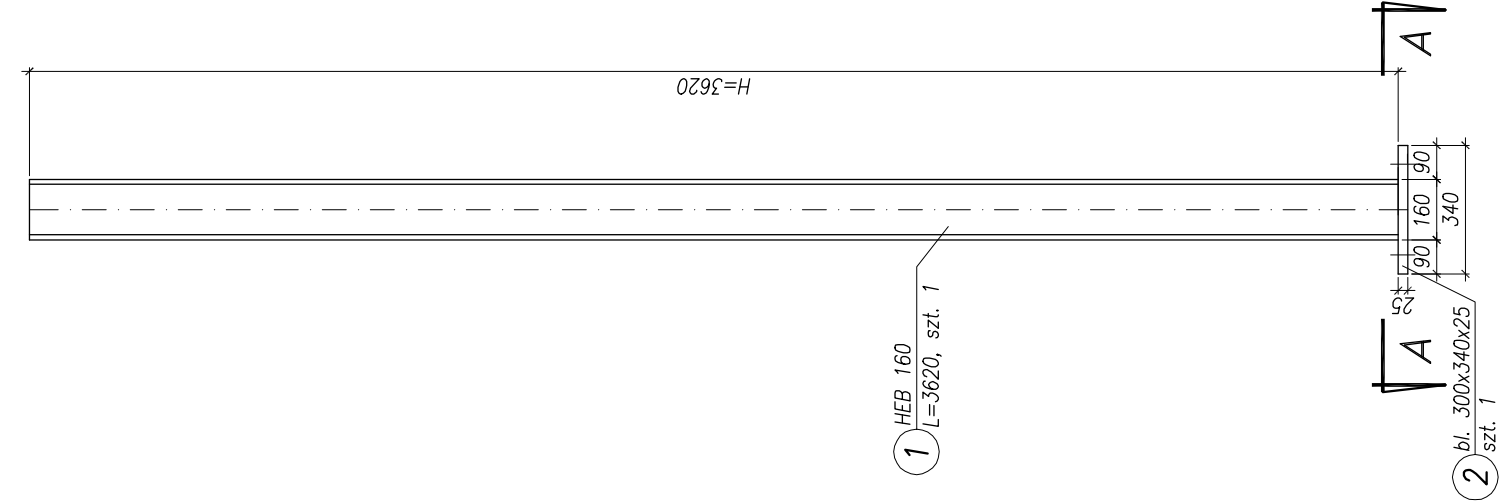

Blacha podstawy
skala 1:10

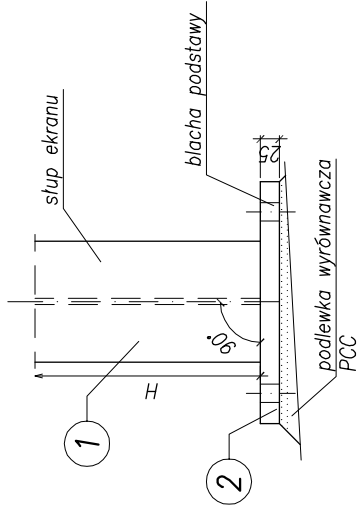

Przekrój A-A
skala 1:10

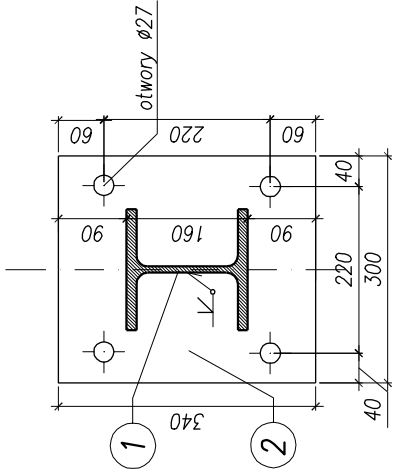

Stal konstrukcyjna: S235

Uwagi:

1. Zestawienie ilości stali na rysunku, wykonano dla jednego słupa.
2. Wykonac 82 szt. słupów.

Rozwiązania zawarte w niniejszym opracowaniu podlegają ochronie prawa autorskiego i mogą być powielane oraz udostępniane osobom trzecim jedynie przez Zamawiającego w zakresie określonym w umowie o przeniesienie praw autorskich lub na podstawie pisemnego zezwolenia w/w Biura z zastrzeżeniem wszelkich skutków prawnych



BPBK s.a.
Biuro Projektów
Budowlanych
Komunalnego
spółka akcyjna
w Gdańsku

80-237 Gdańsk, ul. Jana Uphagena 27
tel. 058 341-40-11; fax 058 341-89-46

BUDOWA SZCZECIŃSKIEGO SZYBKIEGO TRAMWAJU ETAP Ia - PRZEBUDOWA ULICY HANGAROWEJ DLA POTRZEB BUDOWY SST WRAZ Z NIEZBĘDNymi PRZECIENIAMi UZBROJENIA PODZIEMNEGO ESTAKADA W CIĄGU UL. HANGAROWEJ - konstrukcja słupa ekranu		PROJEKT WYKONAWCZY	
Stadium opracowania:	03.2011	Skala:	1:20; 1:10
Data:	03.2011	Nr zlec:	9390
		Nr arch:	7.3
			Rys nr
Projektant:	mgr inż. M. Wałęga	specj. upr. nr	3992/Gd/89
	-	specj. upr. nr	-
Opracowanie:	mgr inż. Rafał Klim	specj. upr. nr	-
	-	specj. upr. nr	-
Sprawdzający:	mgr inż. M. Sobczyk	specj. upr. nr	4421/Gd/90
	-	specj. upr. nr	-