

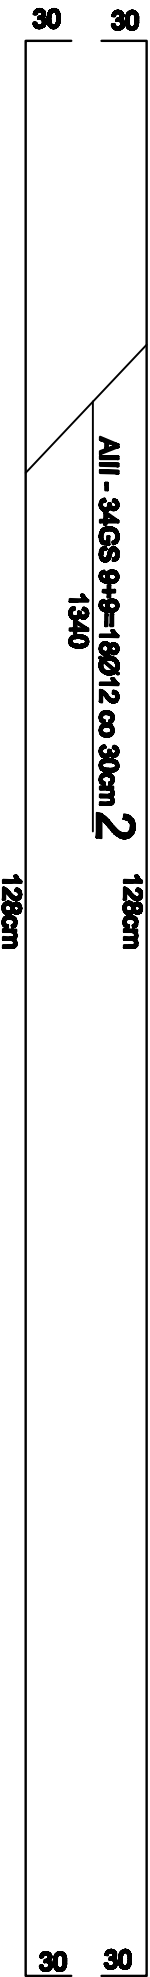
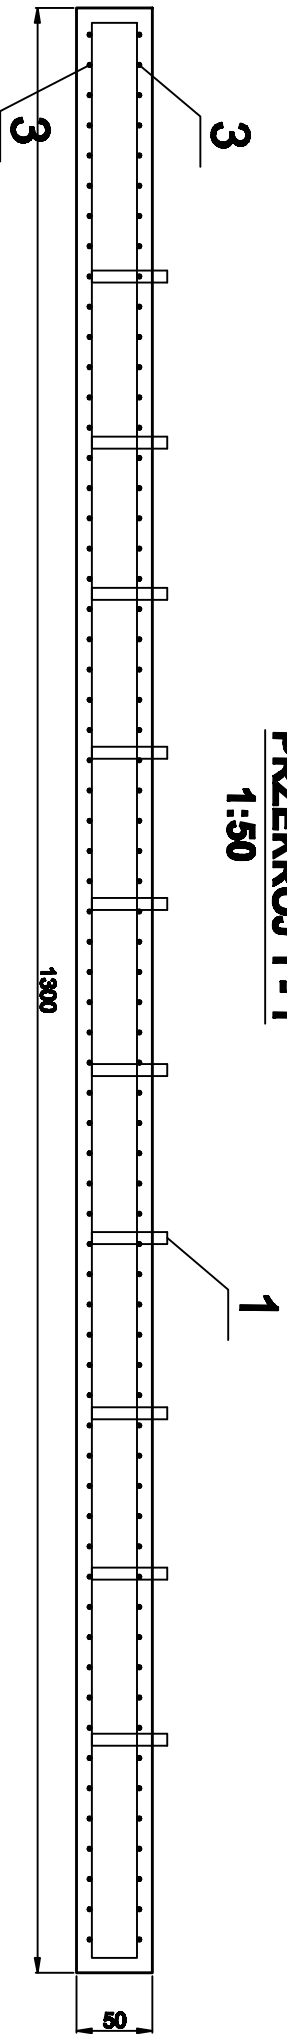


PRZEKRÓJ 1 - 1
1:50

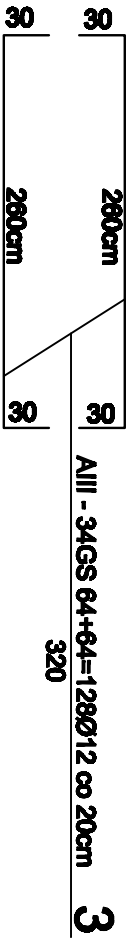

PRZEKRÓJ 2 - 2
1:50

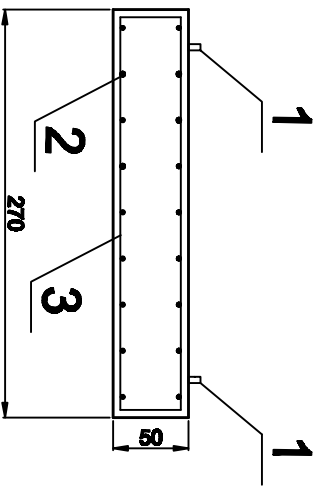

WYKAZ STALI ZBROJENIOWEJ					
NR	GAT. STALI	GAT. STALI	DŁUGOŚĆ [m]	ILOŚĆ [szt.]	DŁUGOŚĆ ŁĄCZNA [m]
	AI-S3Sx	AIII-34GS			
1	Ø20		2,00	20	40,00
2		Ø12	13,40	18	241,20
3		Ø12	3,20	128	409,60
długość reżerwu:					650,80
masa całkowita:					98,8
					577,9

BETON B20
STAL AIII - 34GS
AI - S3Sx

IBPBK s.a.
Biuro Projektów
Budowlanych
i Inżynierskich
w Olsztynie

BO-237 Gdańsk, ul. Jana Ursynowa 27
tel. 058 341-40-11, fax 058 341-89-46

Projektant:
mgr inż. Jan Komos

Opracowanie:
-

Sprawdzający:
mgr inż. Andrzej Brodowski

BUDOWA SZCZECIŃSKIEGO SZYBKIEGO TRAMWAJU
ETAP Ie - PRZEBUDOWA ULICY HANCAKOWEJ DLA POTRZEB BUDOWY SST
WRAZ Z NIEZBĘDNYMI PRZETWORZENIAMI UZBRÓJENIA PODZIEMNEGO

POSADOWIENIE SEPARATORA-część konst.

Stadium opracowania: PROJEKT WYKONAWCZY

Data: 03.2011

Skala: 1:50

Nr arch: 12

specj. konstrukcyjno-inżynierska

upr. nr 63/70

specj. -

upr. nr -

specj. -

upr. nr -

konstrukcyjno-budowlana

upr. nr 107/50/65

specj. -

upr. nr -

Rzeczoznawca zweryfikował w niniejszym opracowaniu, podlegając ochronie prawną autorskiego i mogą być powołane oraz zastępowane osobom trzecim jedynie przez zainicjowanie w załączniku określonej umowy o przeniesienie praw autorskich lub na podstawie pisemnego zezwolenia w/w Biuro z zastrzeżeniem wszelkich skutków prawnych