



RZUT

1:25

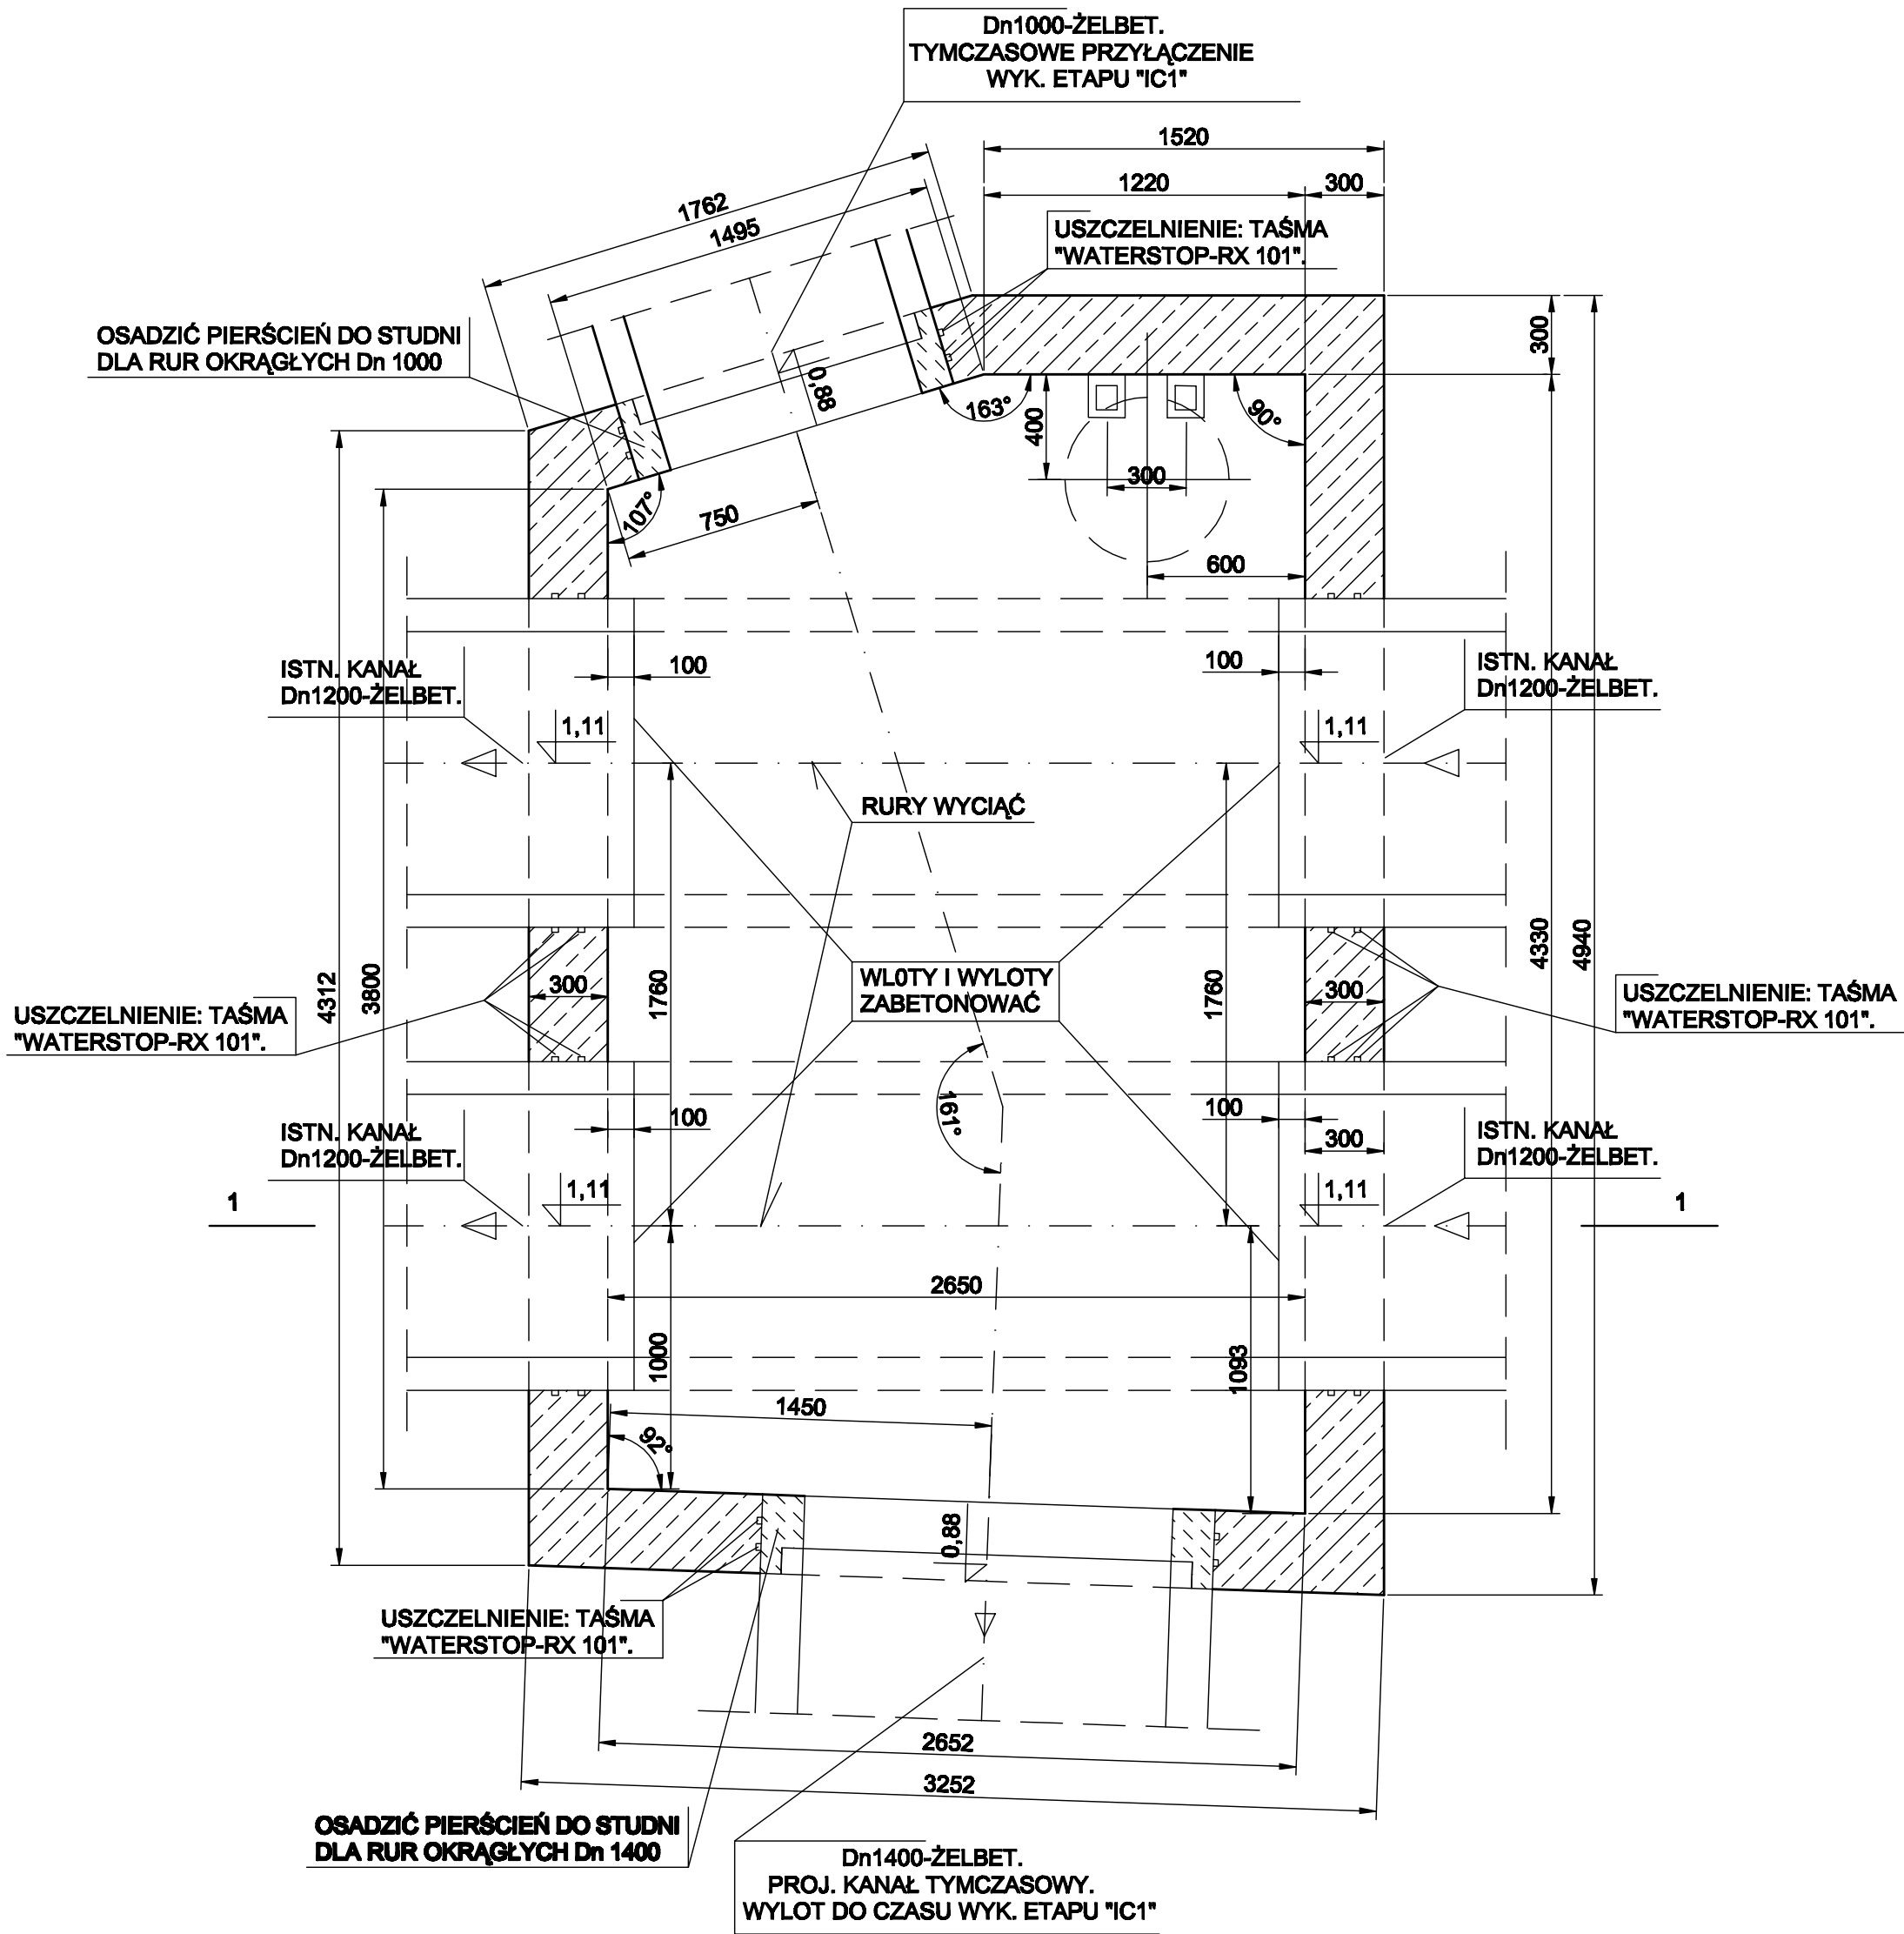

PRZEKRÓJ 1-1

1:25

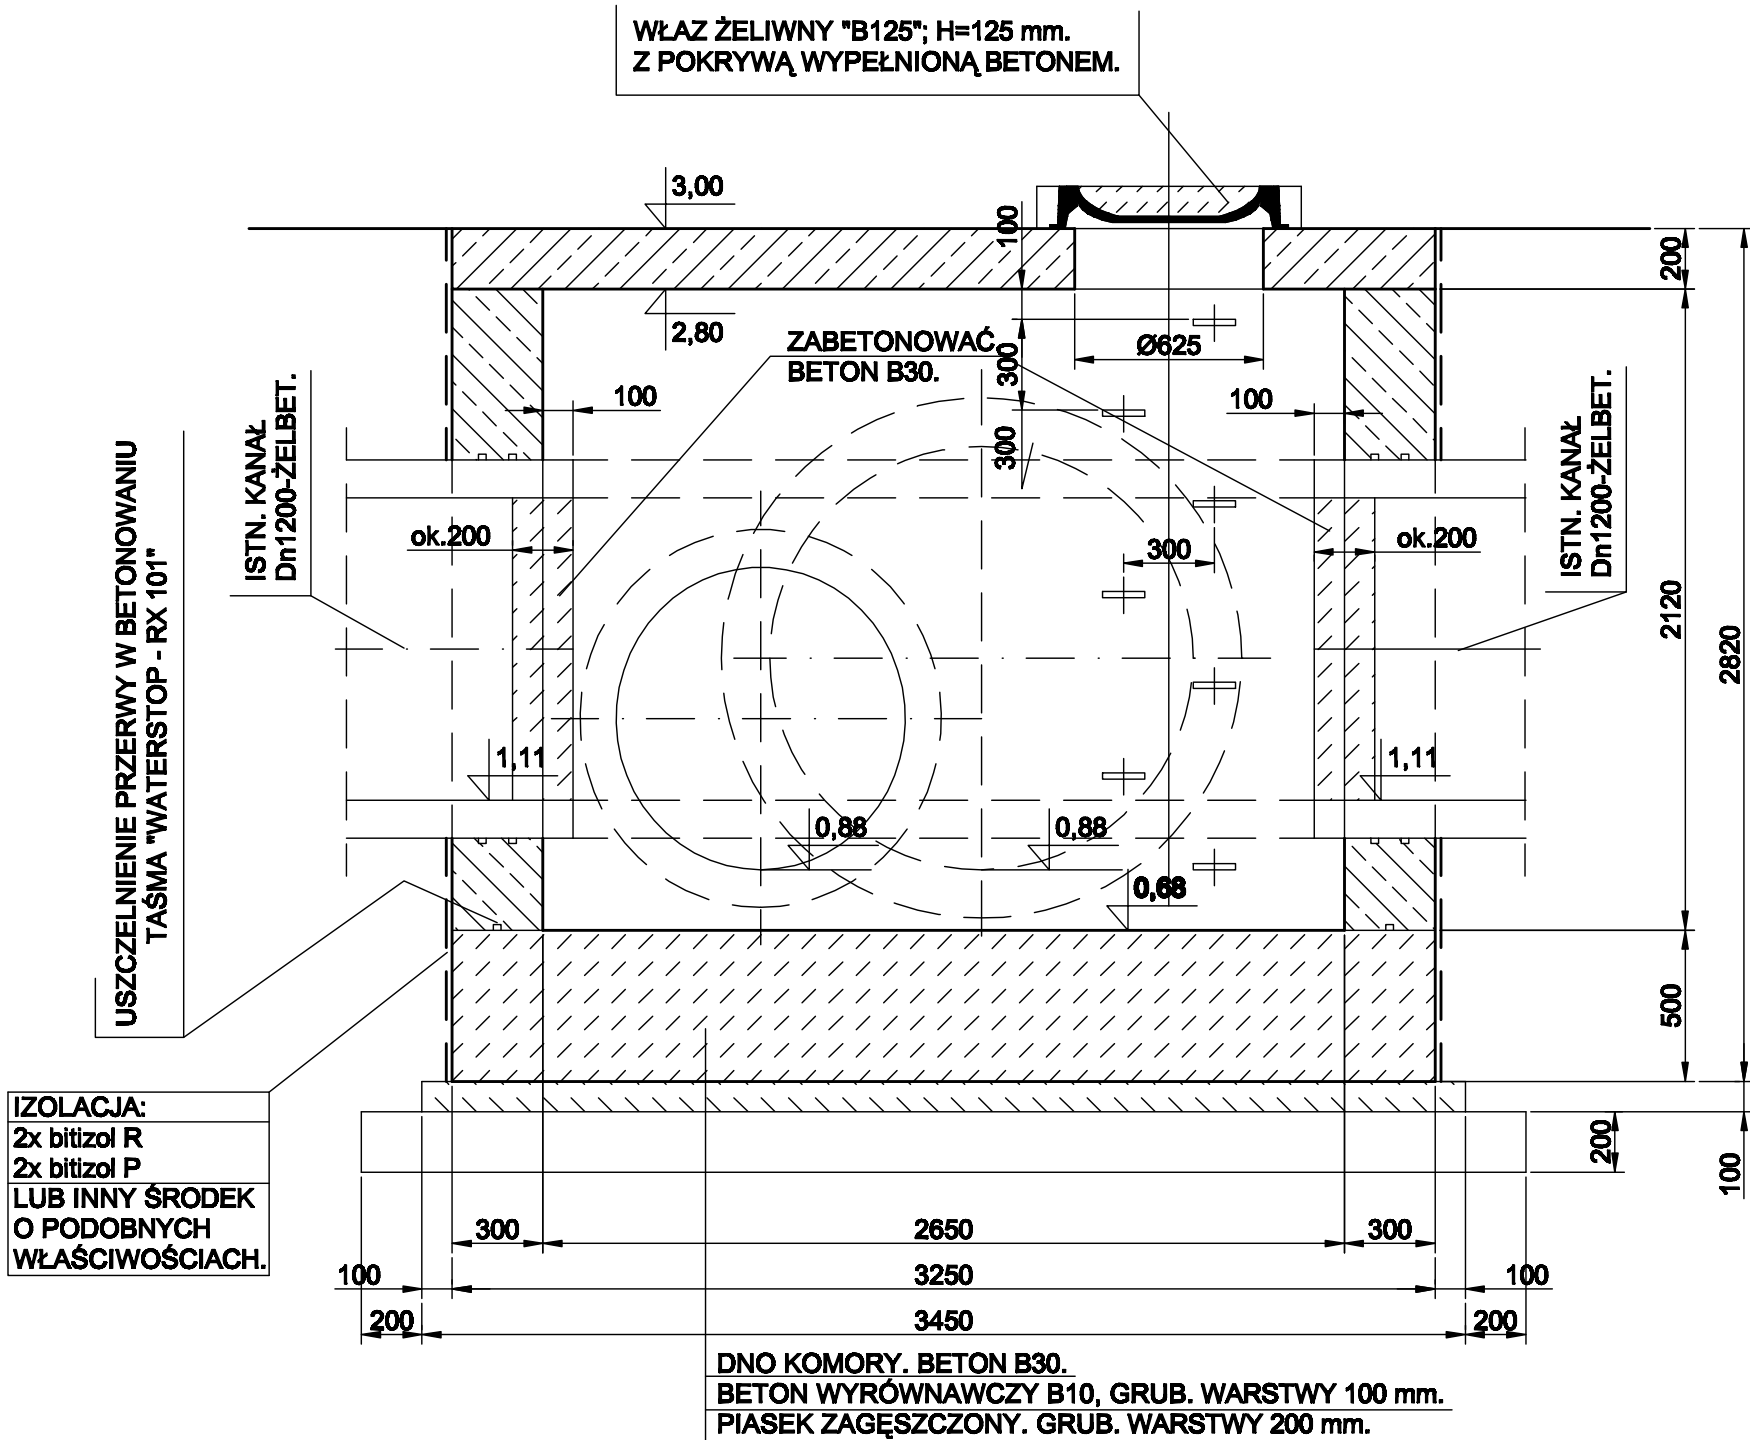

BPBK s.a. <small>Burmistrz Gminy Gmina Ustronie w Górnym</small>		BUDOWA SZCZECIŃSKIEGO SZYBKIEGO TRAMWAJU ETAP I a - PRZERUBA ULICY HANGAROWEJ DLA POTRZEB BUDOWY SST WRAZ Z NEZBEDNYMI PRZELÓŻENIAMI UZBROJENIA PODZIEMNEGO KOMORA K12 - RYSUNEK SZALUNKOWY	
Stadium opracowania: PROJEKT WYKONAWCZY		Rys. nr. 25	
Data: 03.2011		Skala: 1:25	
Nr zlec: 9390		Nr arch: -	
Projektant:	mgr inż. Jan Komos	specj. nr	konstrukcyjne-inżynierska
	-	specj. nr	63/70
Opracowanie:	-	specj. nr	-
	-	specj. nr	-
Sprawdzający:	mgr inż. Andrzej Brodowski	specj. nr	konstrukcyjne-inżynierska
	-	specj. nr	107/55/55
	-	specj. nr	-
	-	specj. nr	-