



RZUT KOMORY K5

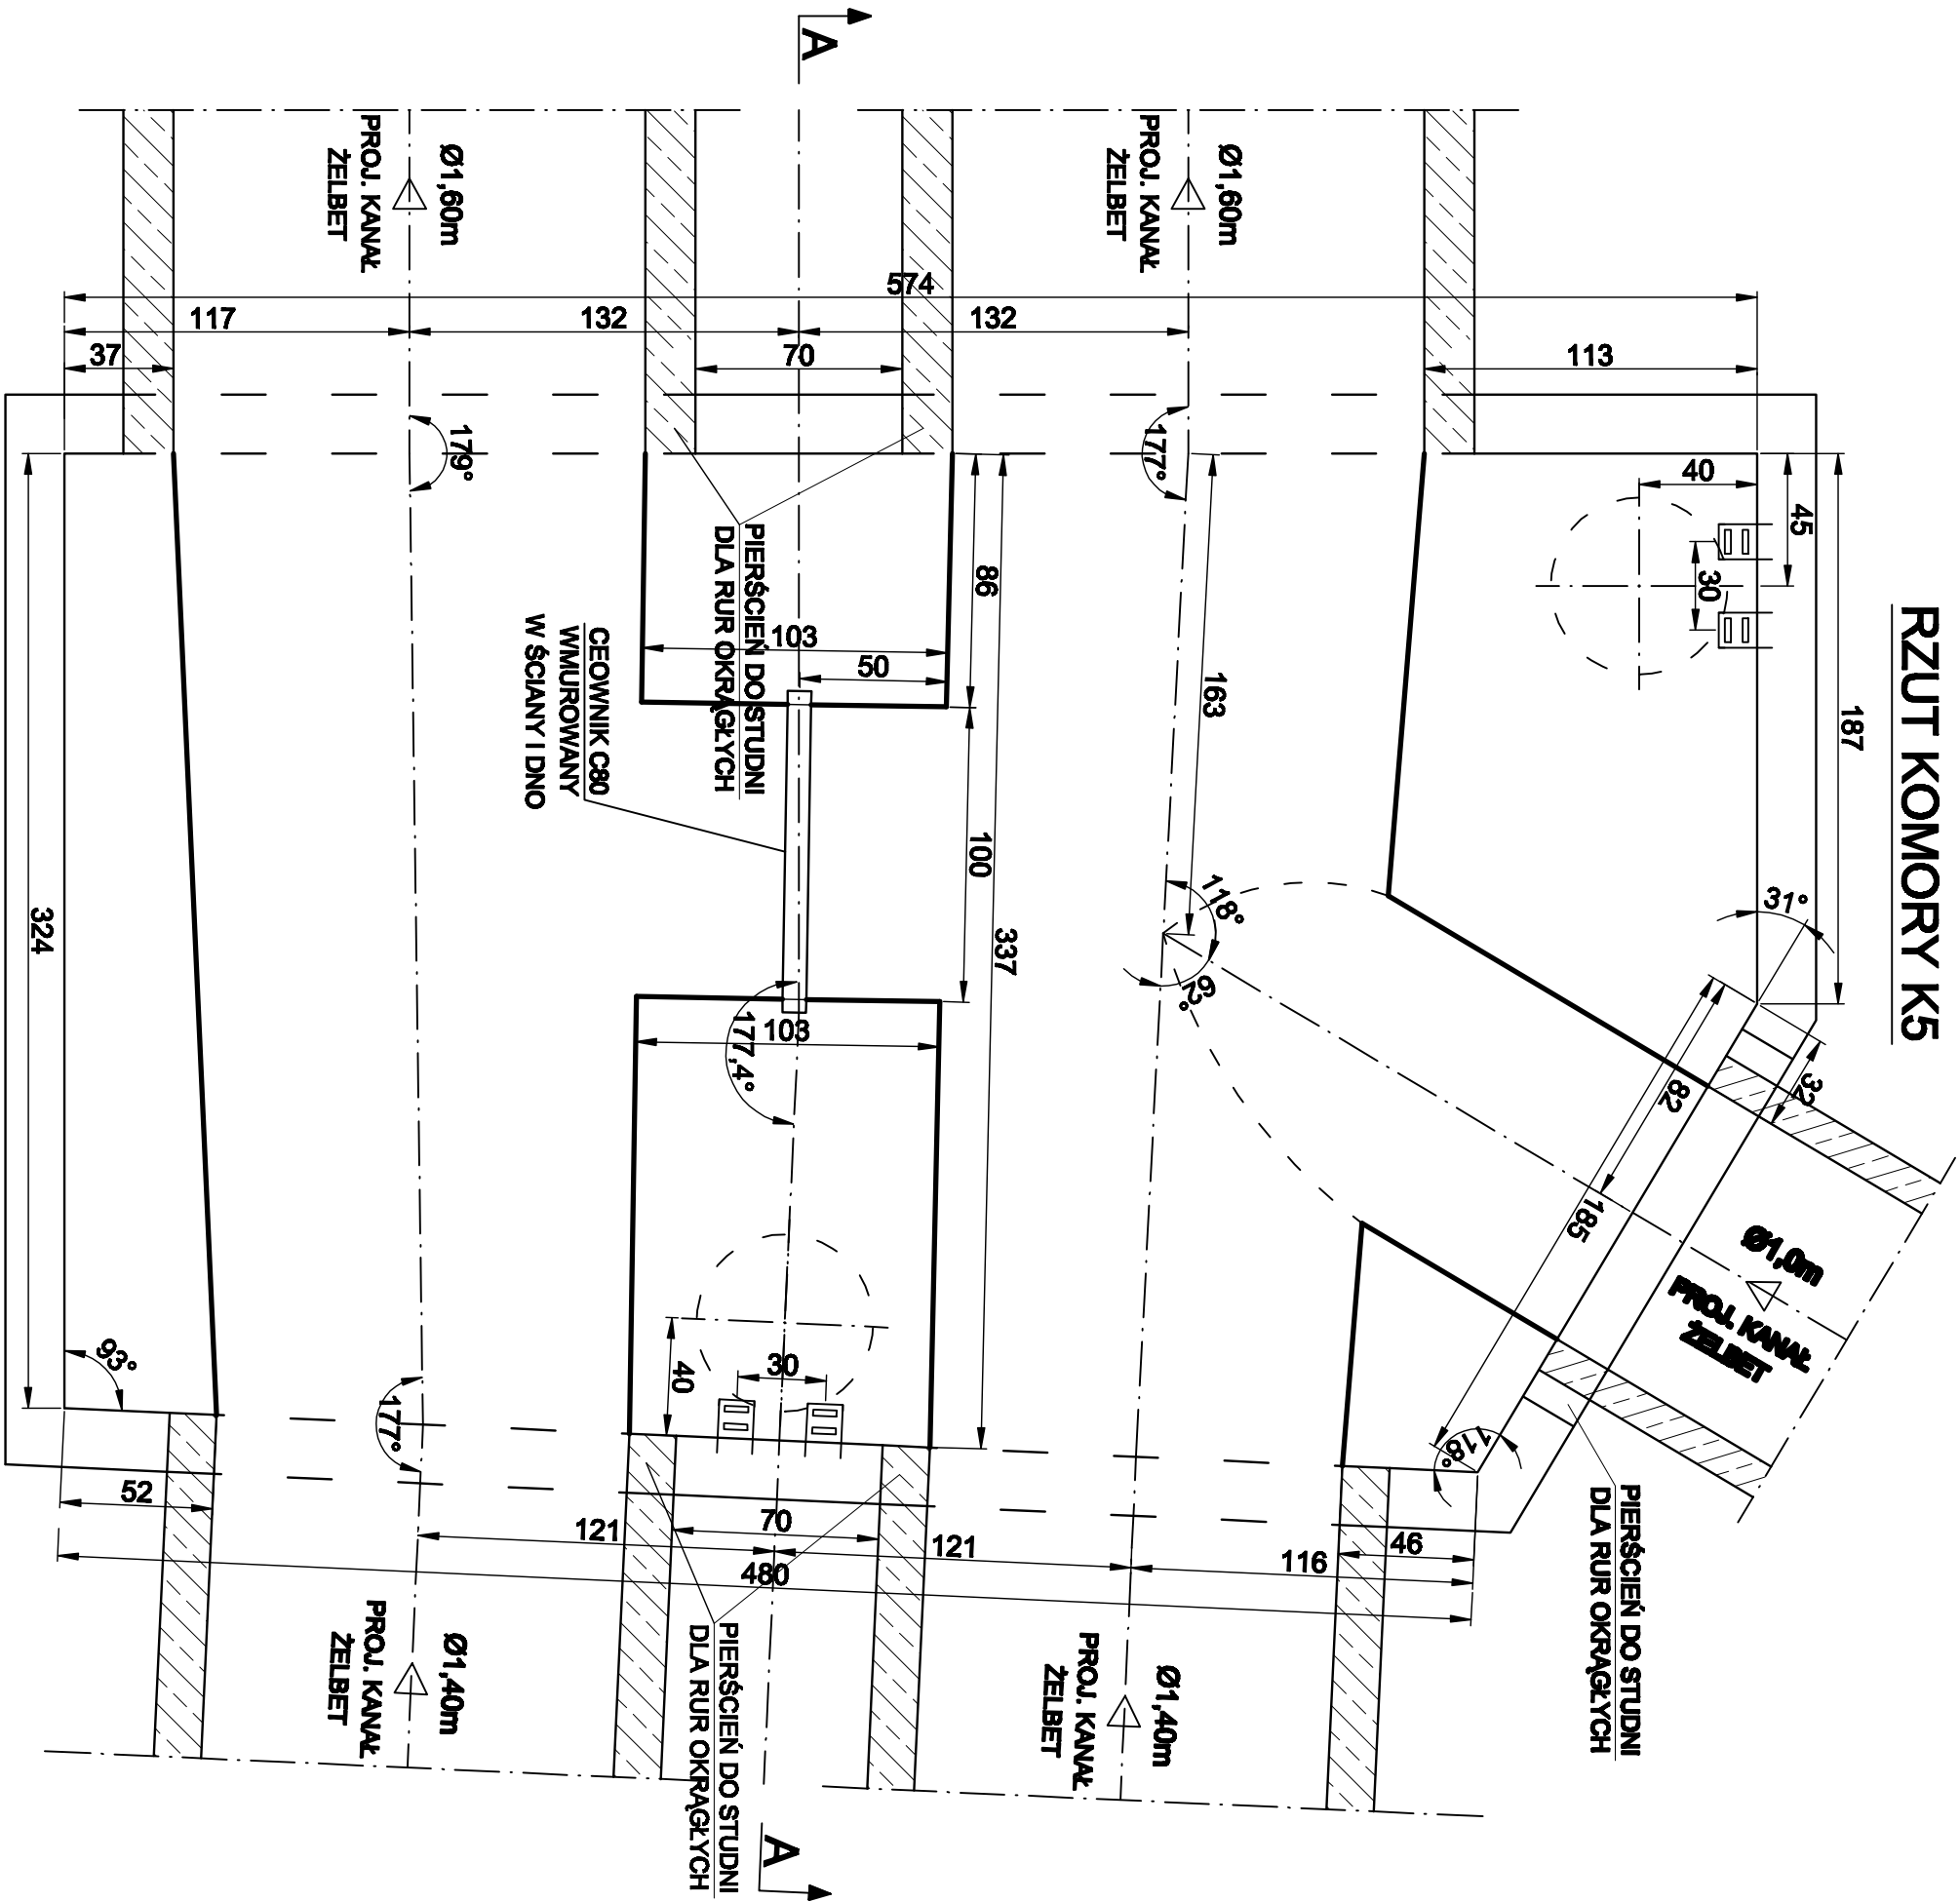

PRZEKRÓJ A-A

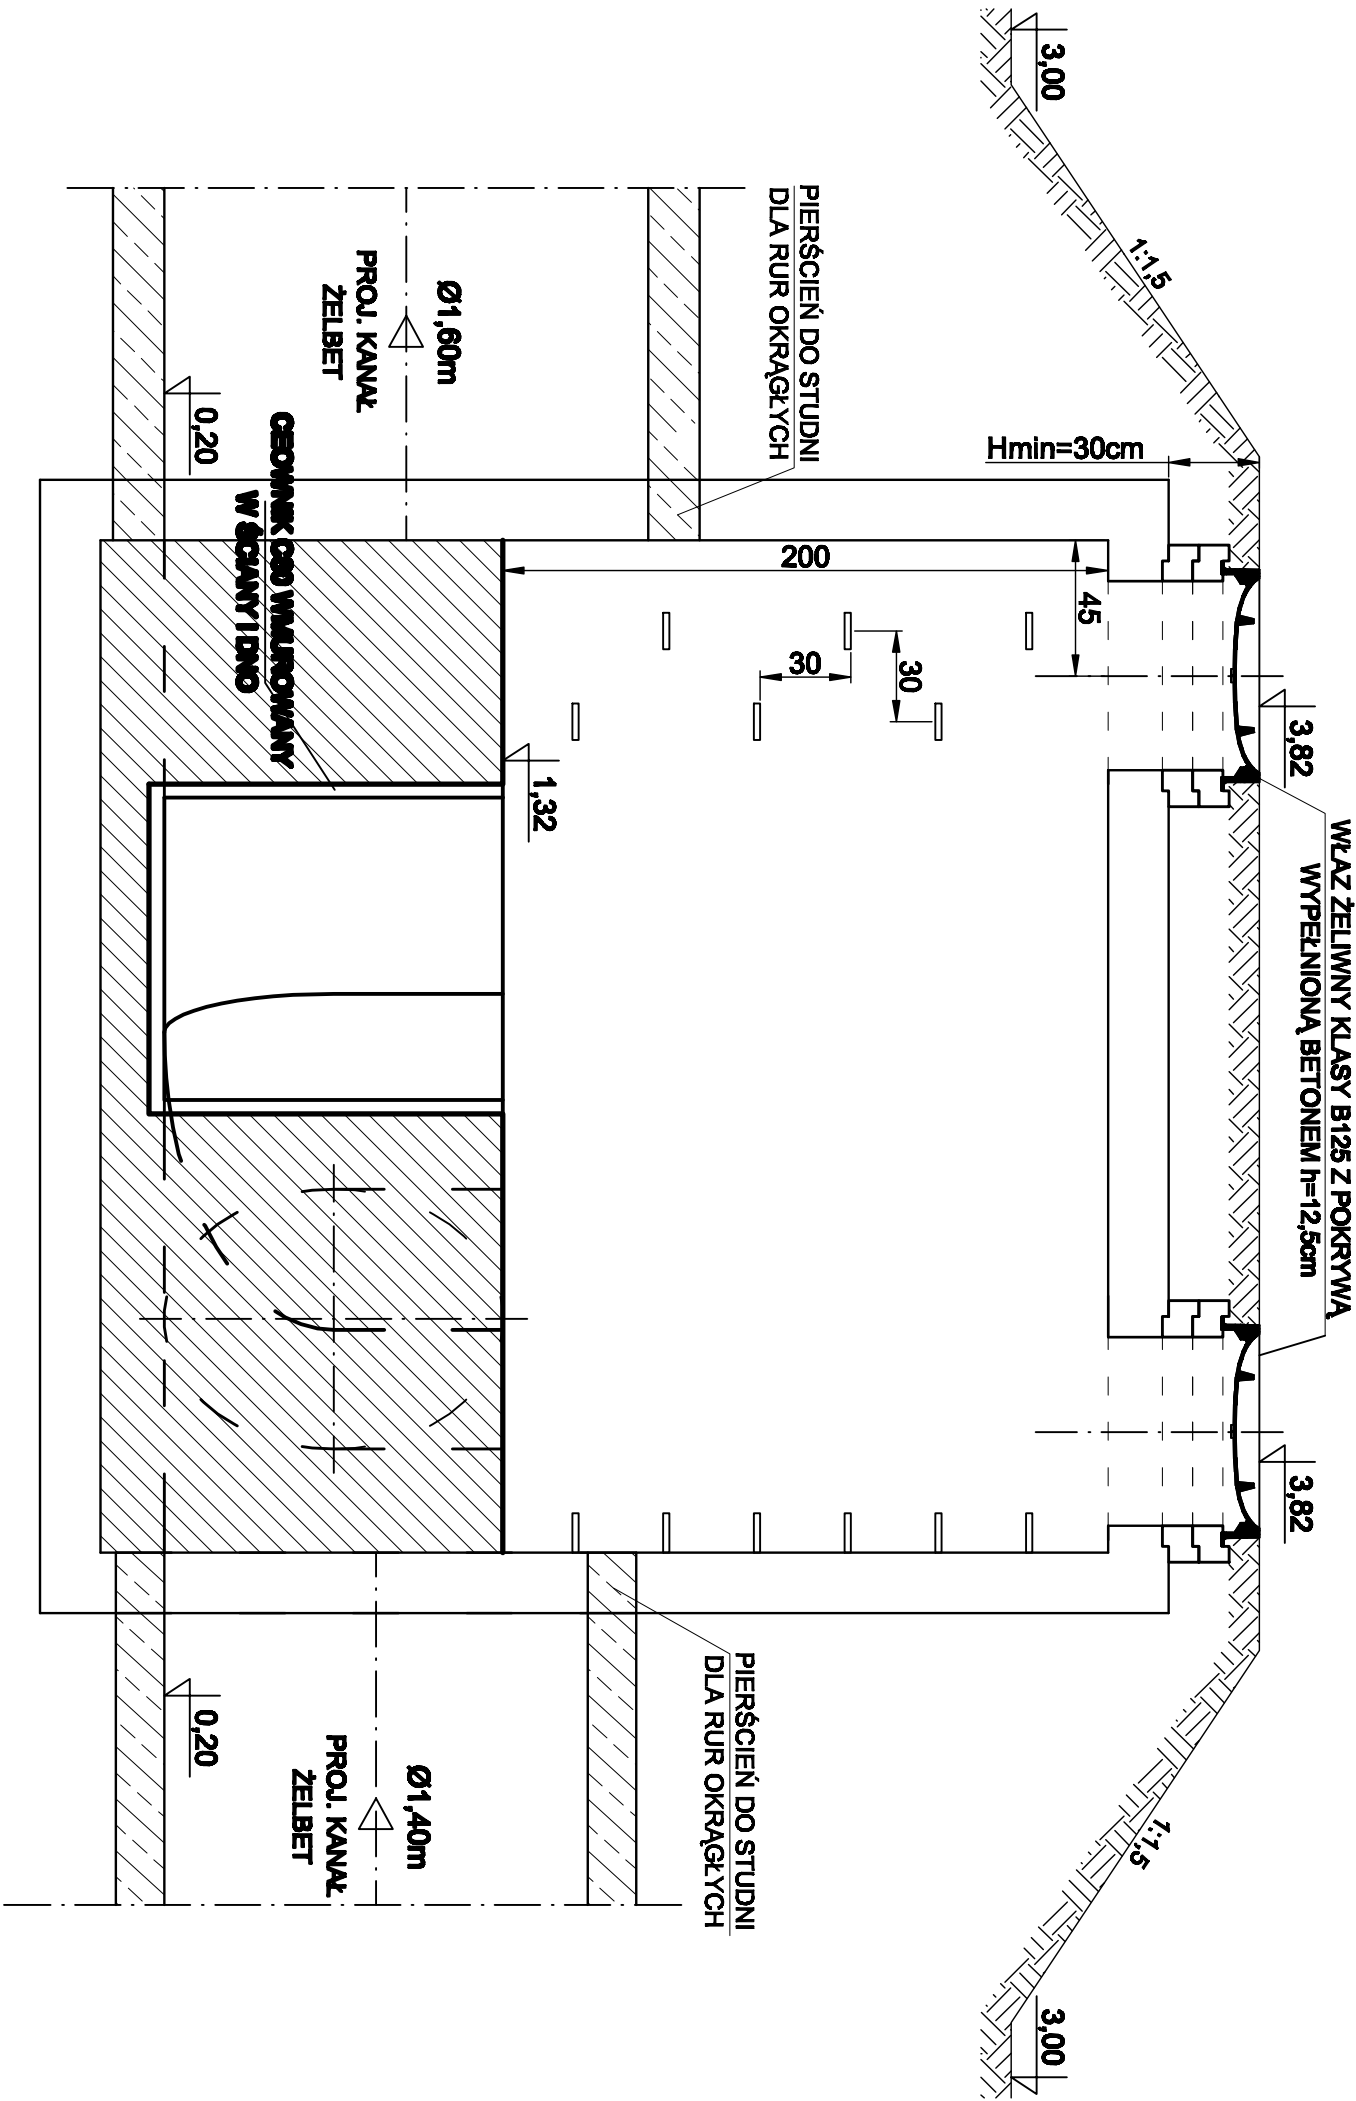

IBPBK s.a. BUDOWA SZCZECIŃSKIEGO SZYBKIEGO TRAMWAJU ETAP I - PRZEBUDOWA ULICY HANAROWICZ DLA POTRZEB BUDOWY SST WRAZ Z NEZBEDNYMI PRZELÓŻENIAMI UZBROJENIA PODZIEMNEGO KOMORA K5		BUDOWA SZCZECIŃSKIEGO SZYBKIEGO TRAMWAJU ETAP I - PRZEBUDOWA ULICY HANAROWICZ DLA POTRZEB BUDOWY SST WRAZ Z NEZBEDNYMI PRZELÓŻENIAMI UZBROJENIA PODZIEMNEGO KOMORA K5	
Projektant:		Data: 03.2011	
Opracowanie:		Skala: 1:25	
Sprawdzający:		Nr arch: 7	
mgr inż. Zbigniew Wozniak		Nr. arch: 7	
mgr inż. Maciej Zalewski		specj. m. 28/51/83	
mgr inż. Dorus Szuko		specj. m. 583/Sz/94	