




Przekrój poprzeczny B-B
skala 1:50

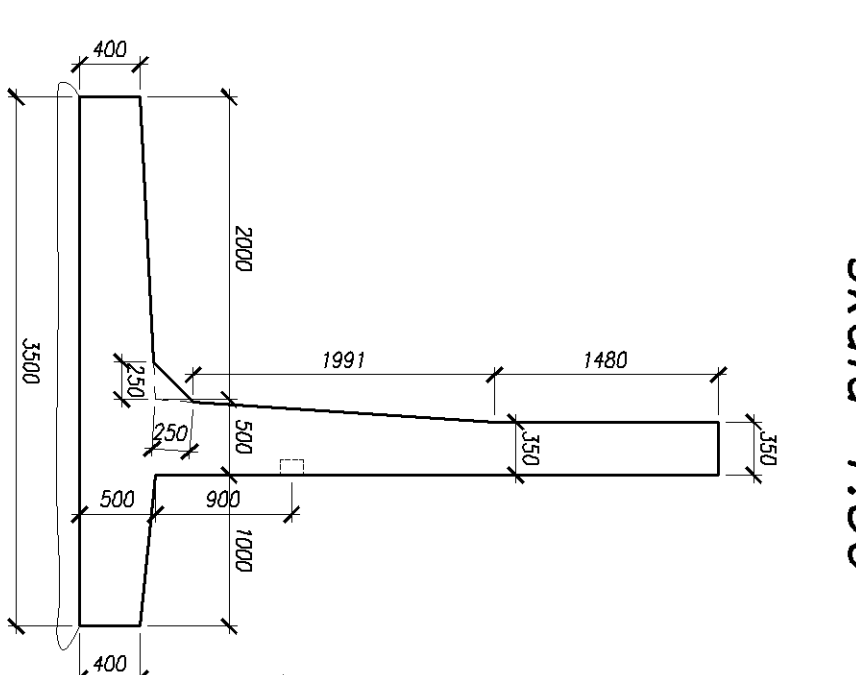

Przekrój poprzeczny A-A
skala 1:50

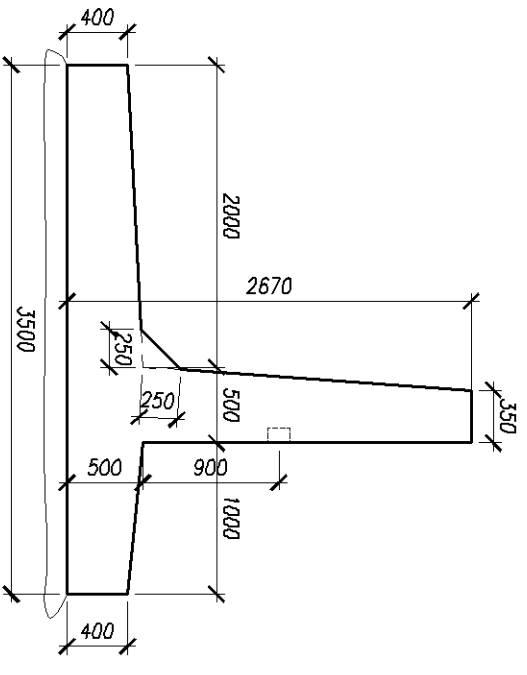


Widok do czółta
skala 1:50

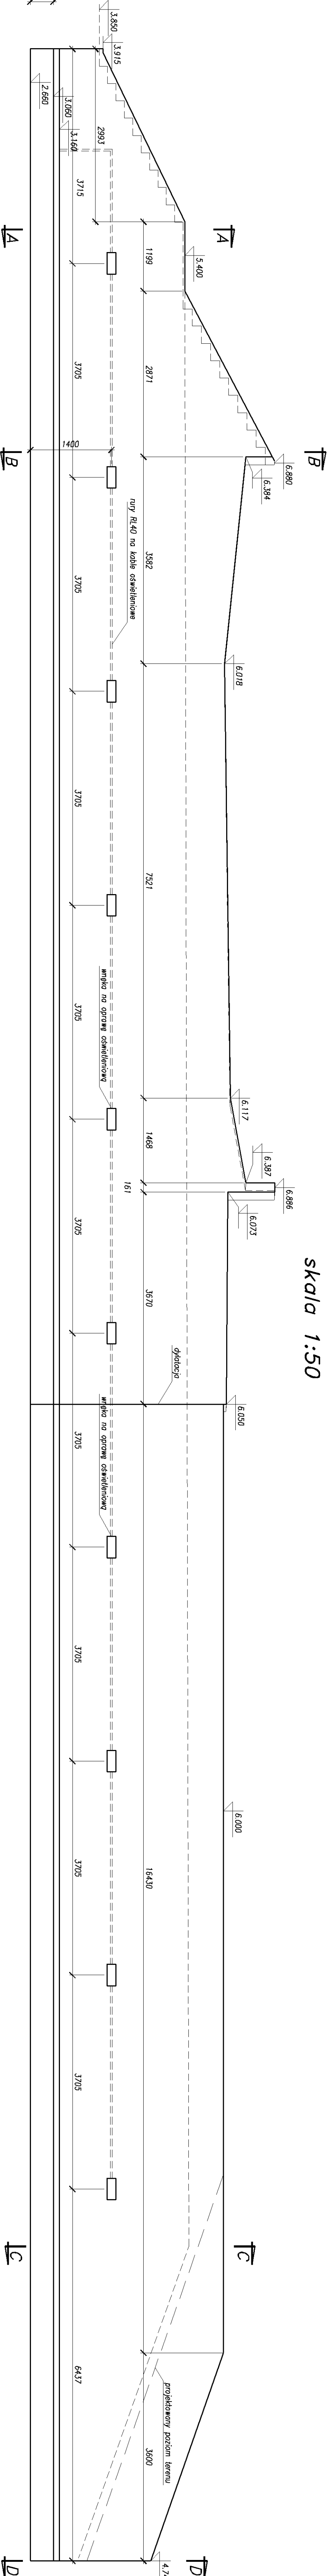

Mur oporowy M

Przekrój poprzeczny C-C Przekrój poprzeczny D-D
skala 1:50 skala 1:50

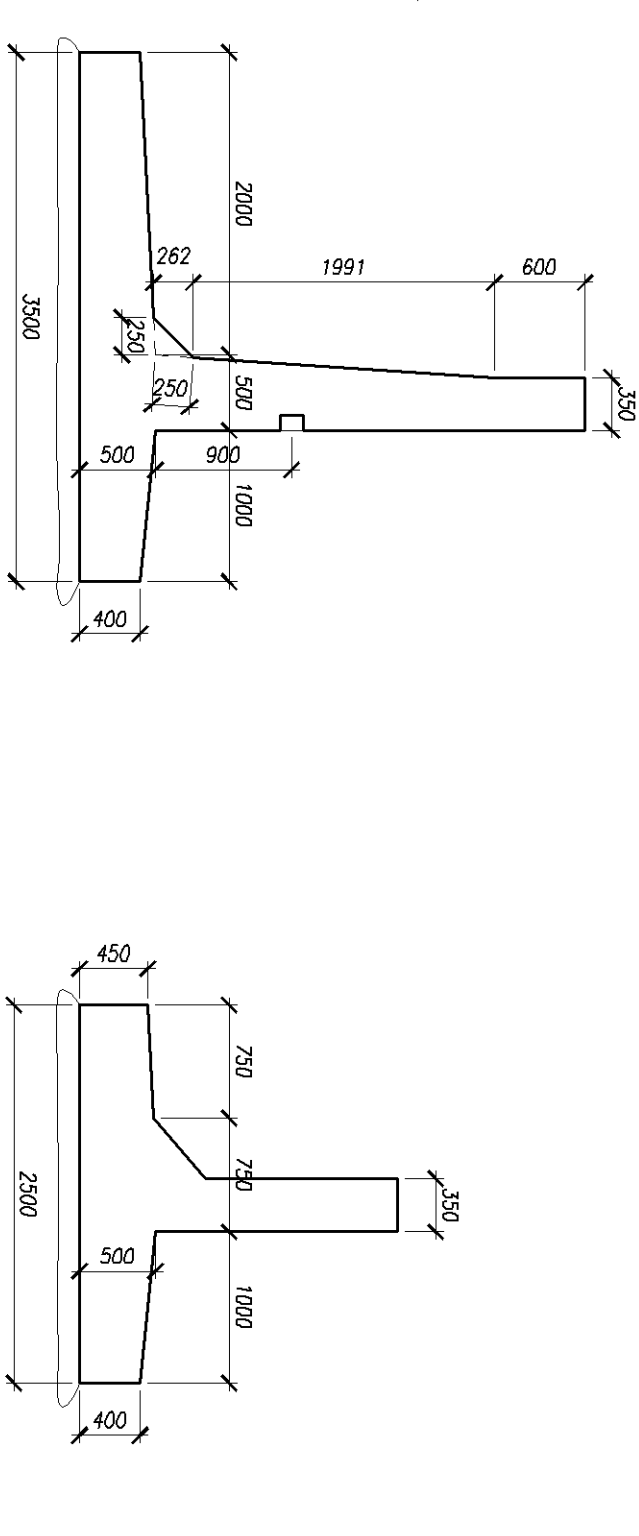

Beton konstrukcyjny: C30/37 XC3 XD1 XH
 Beton podkładowy: C12/15 X0
 Stal zbrojeniowa BSt500S

[illegible]