




*Przekrój poprzeczny B-B
skala 1:50*

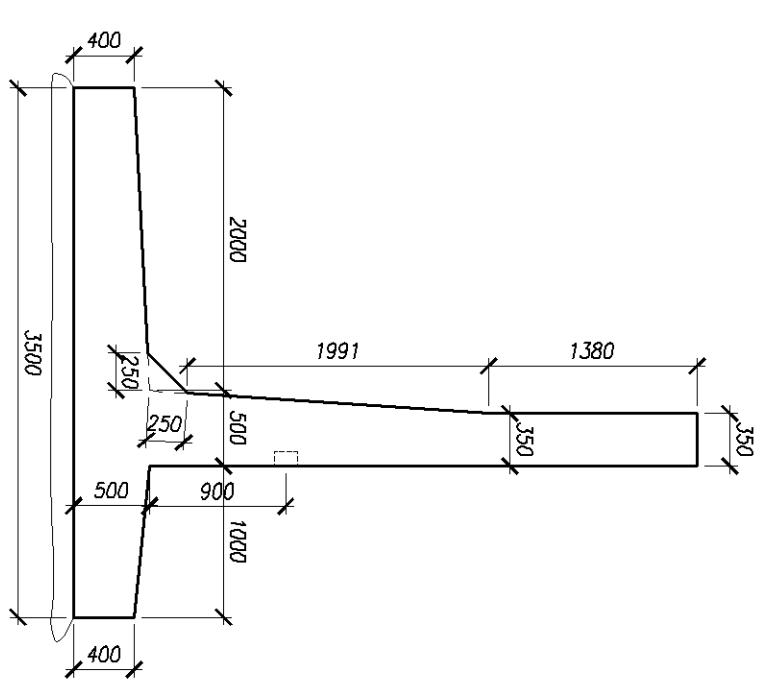


Przekrój poprzeczny A-A
skala 1:50

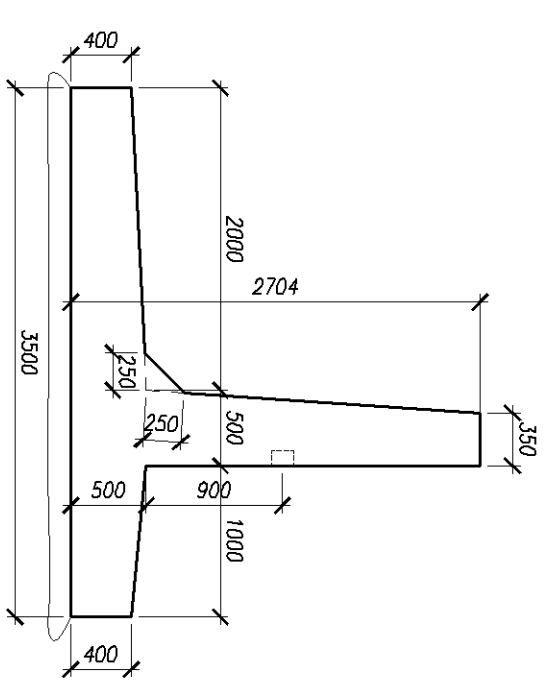


Widok do tytu
skala 1:50

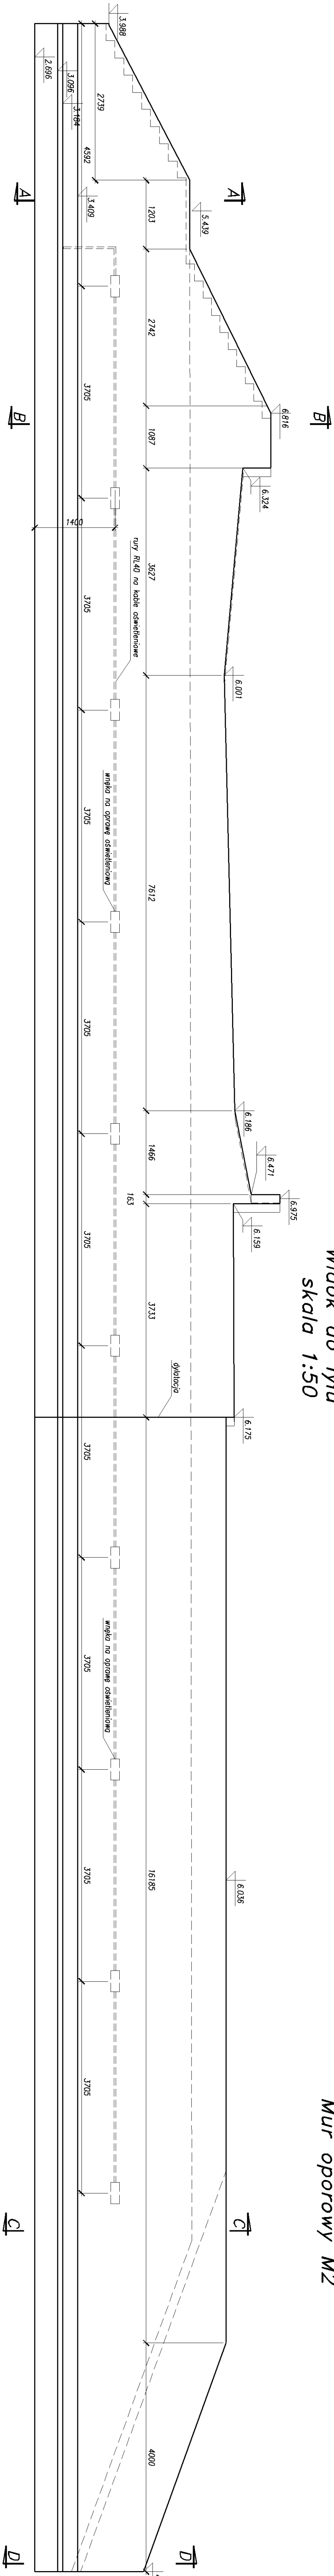

Przekrój poprzeczny C-C skala 1:50

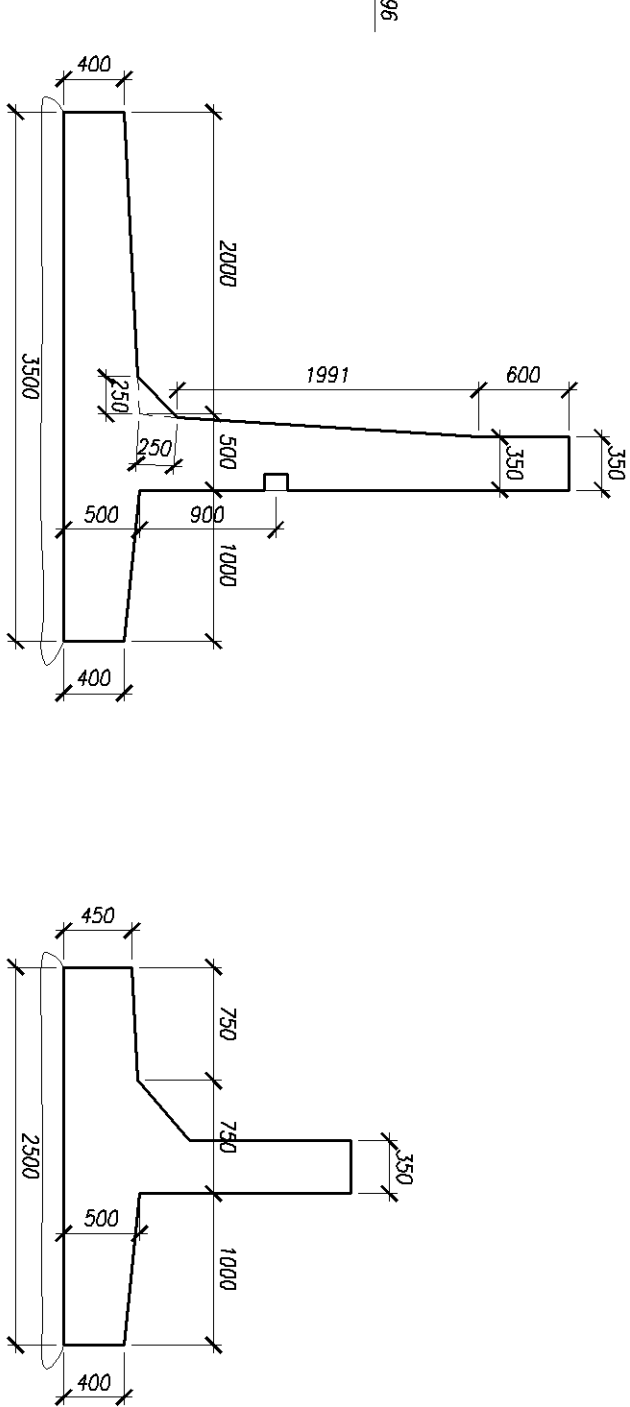

Widok z góry
skała 1:50

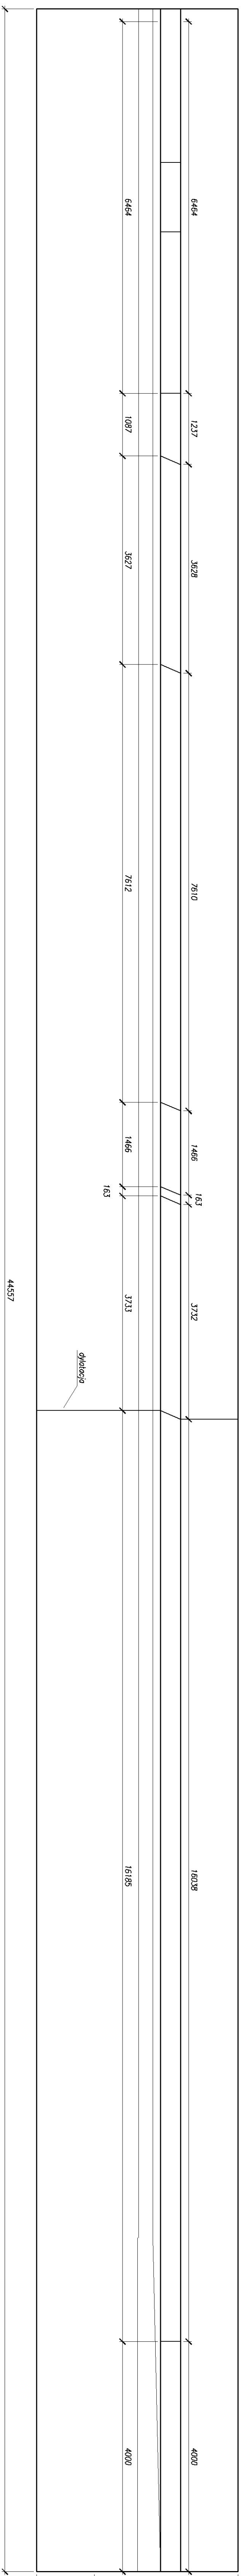

Beton konstrukcyjny: C30/37 XC3 XD1 X
 Beton podkładowy: C12/15 X0
 Stal zbrojeniowa BSt500S

[illegible]