




Przekrój C-C
skala 1:20

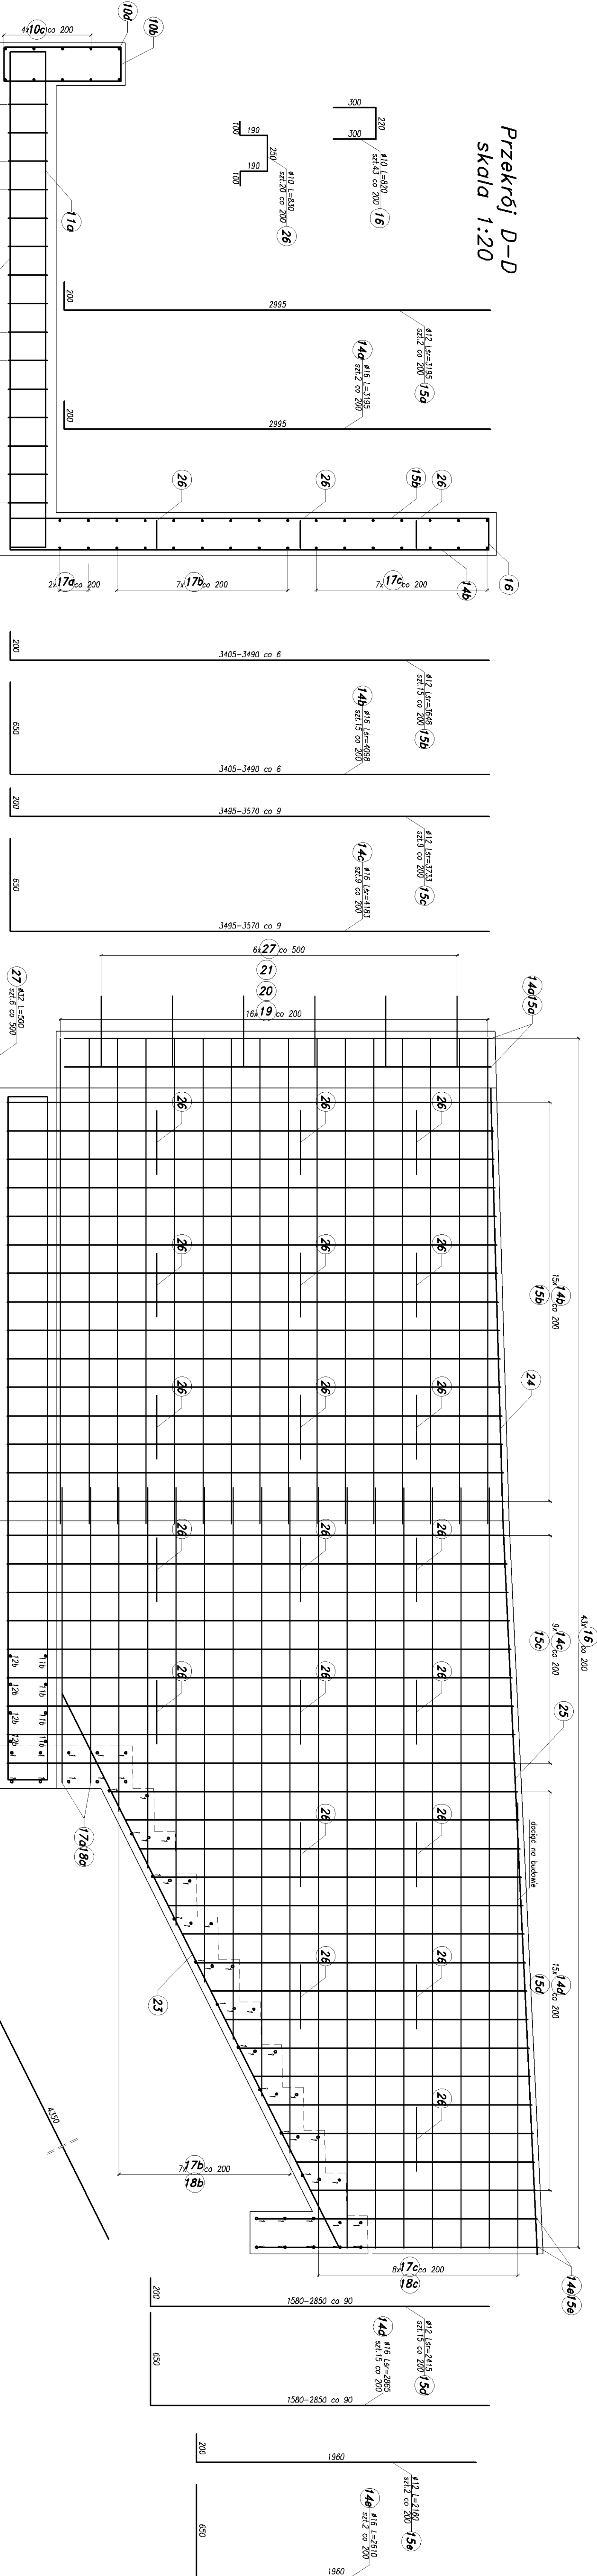


Przekrój D-D
skala 1:20

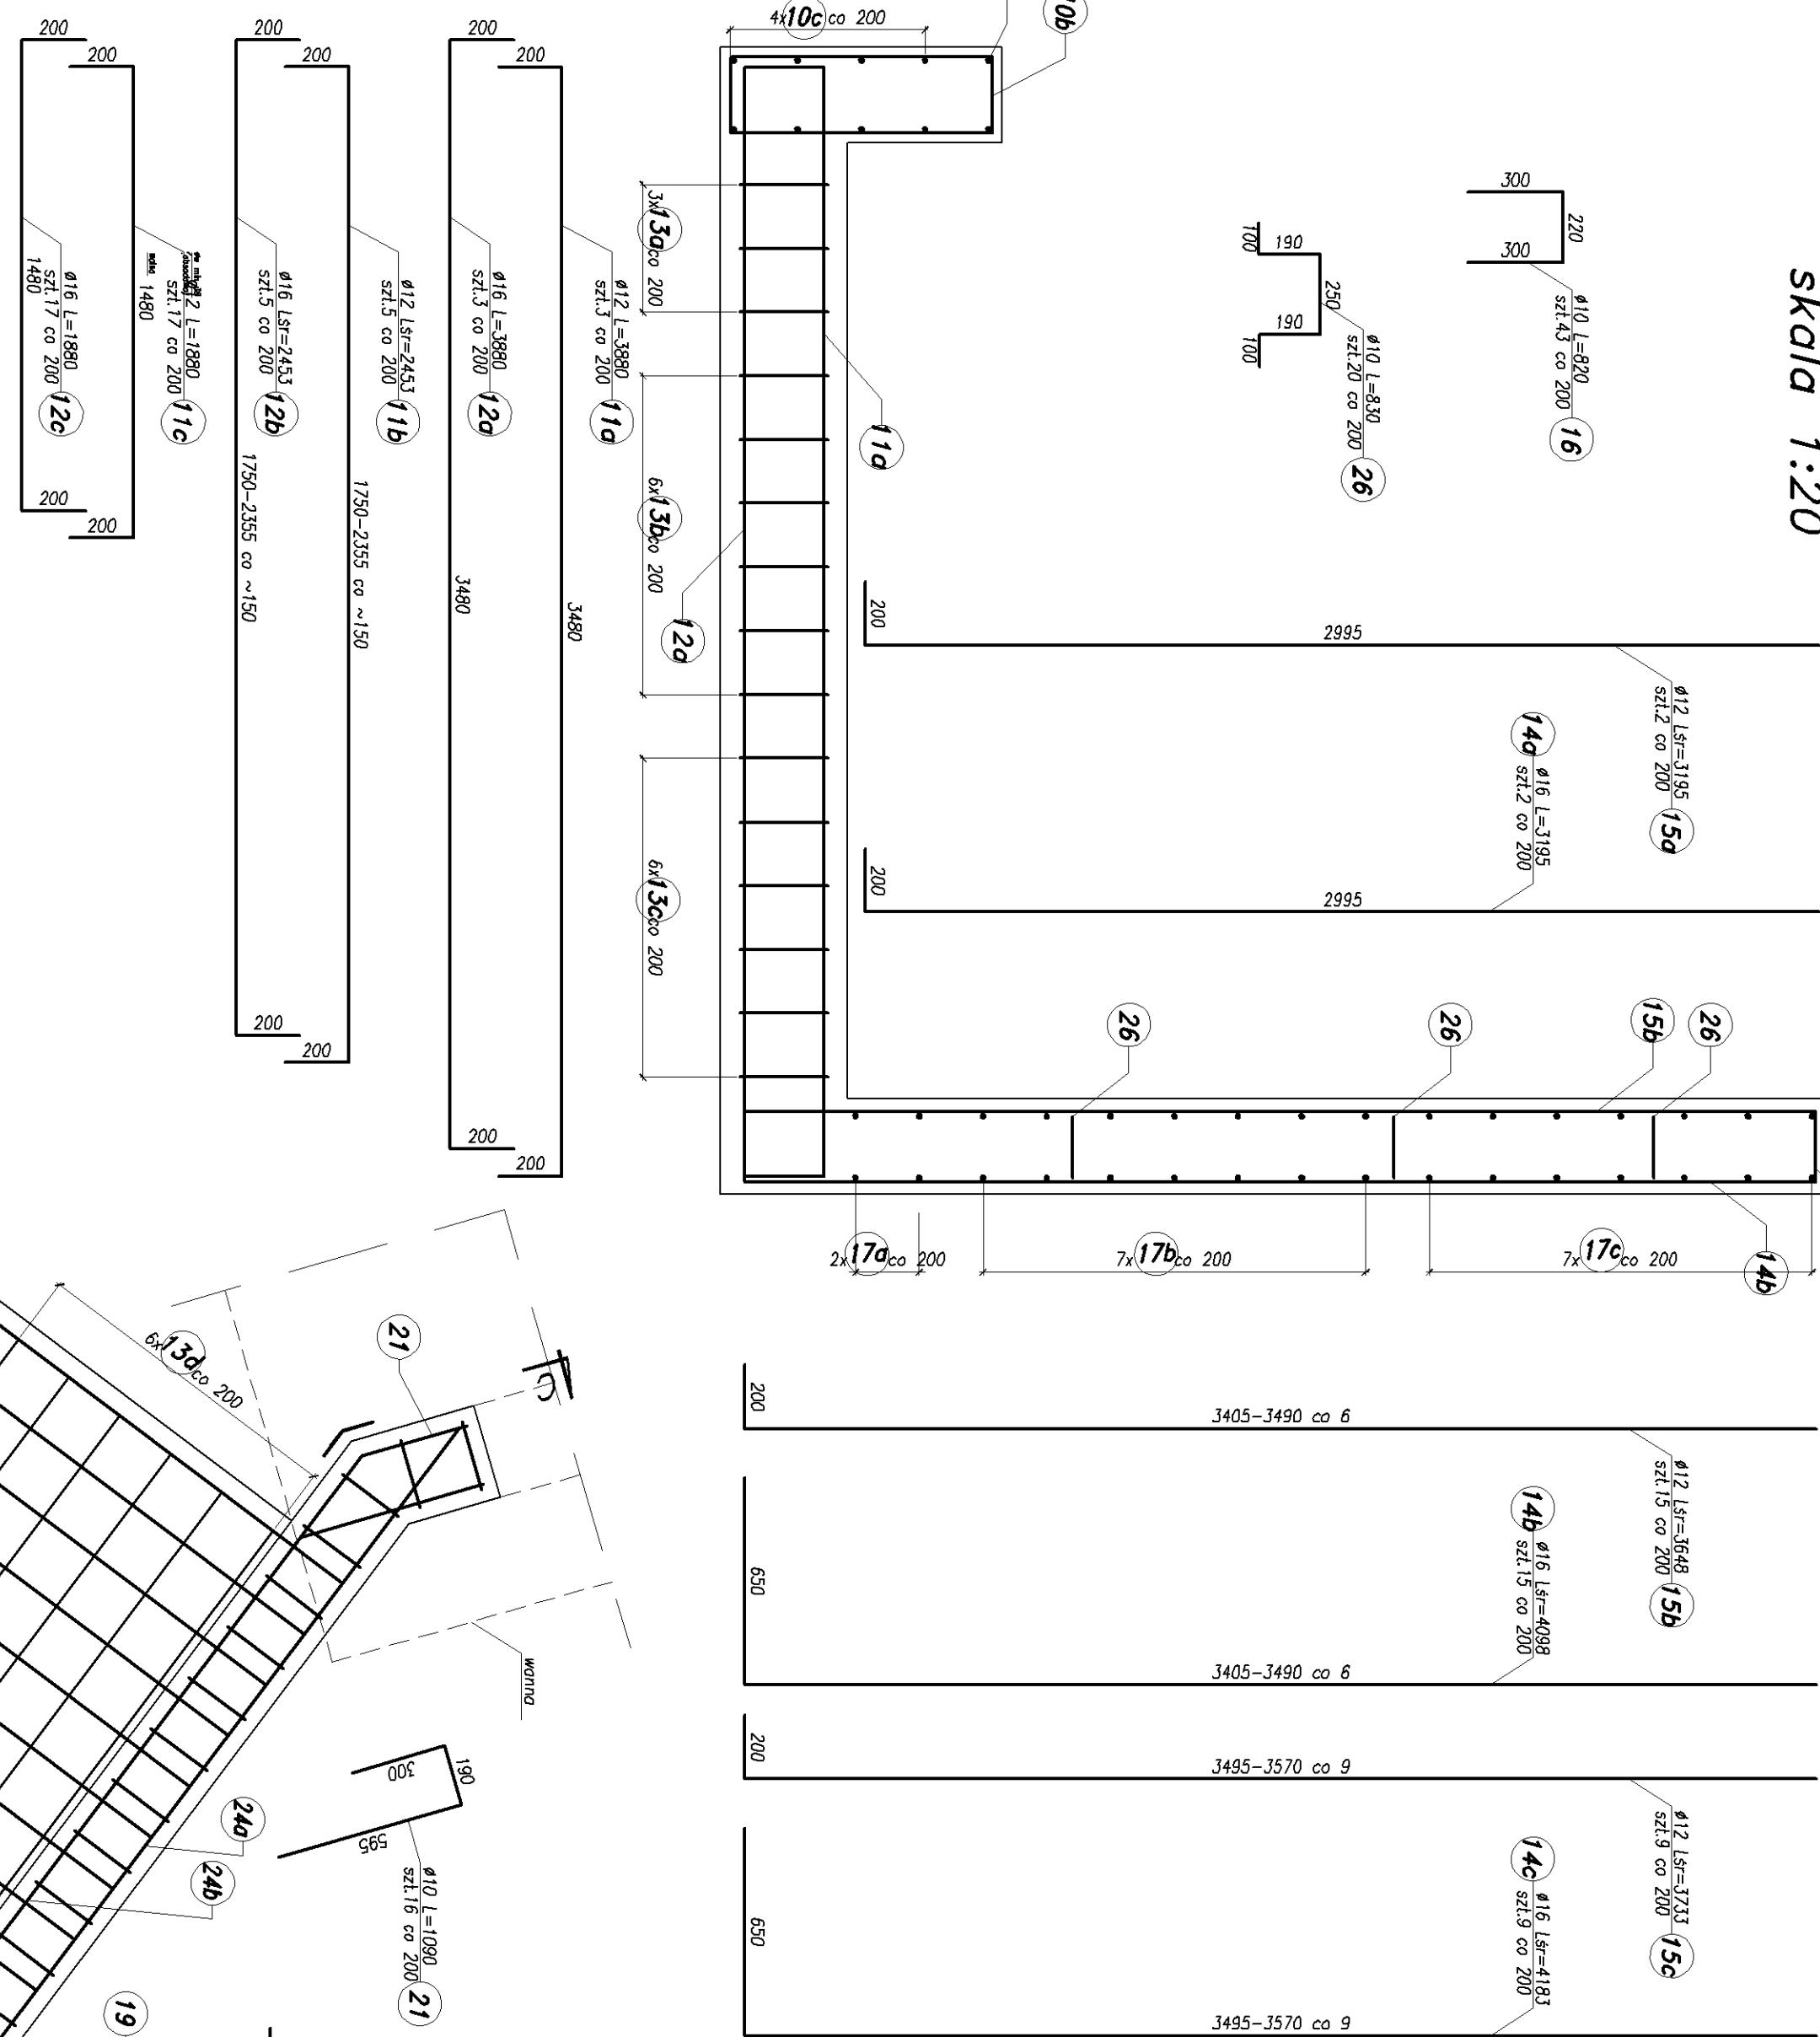


Przekrój A-A
skala 1:20

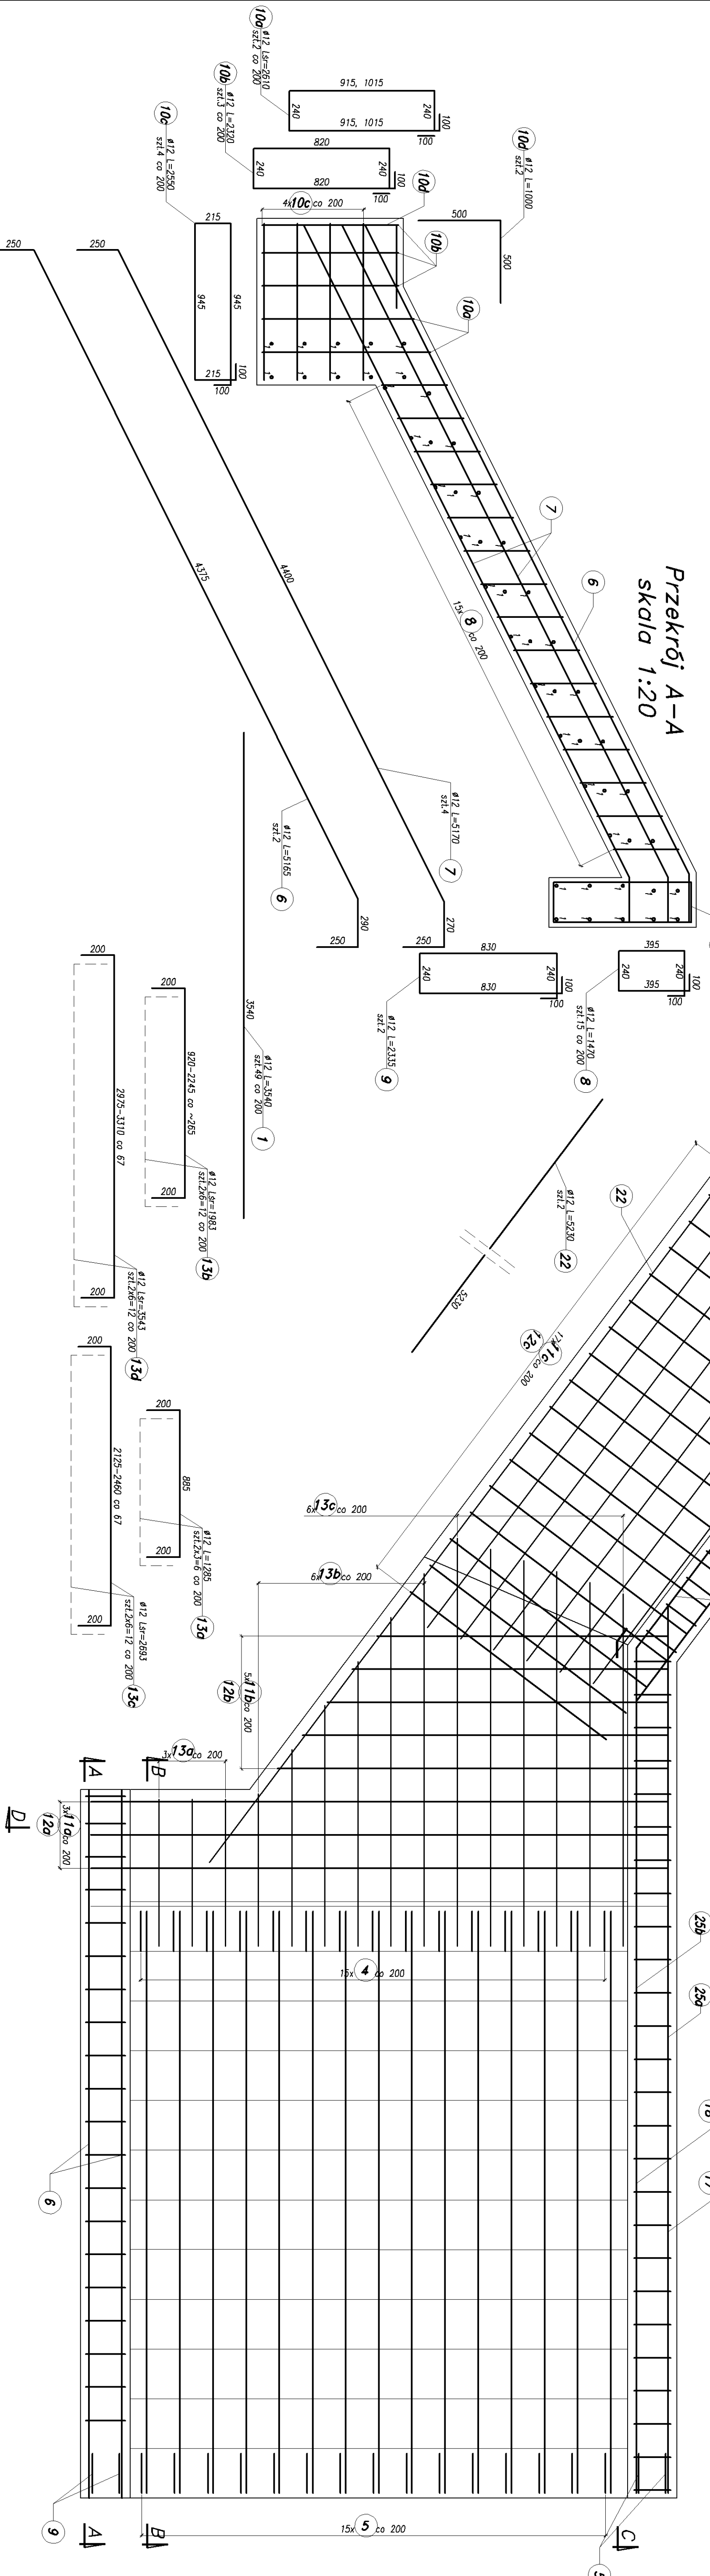


Widok z góry
skala 1:20

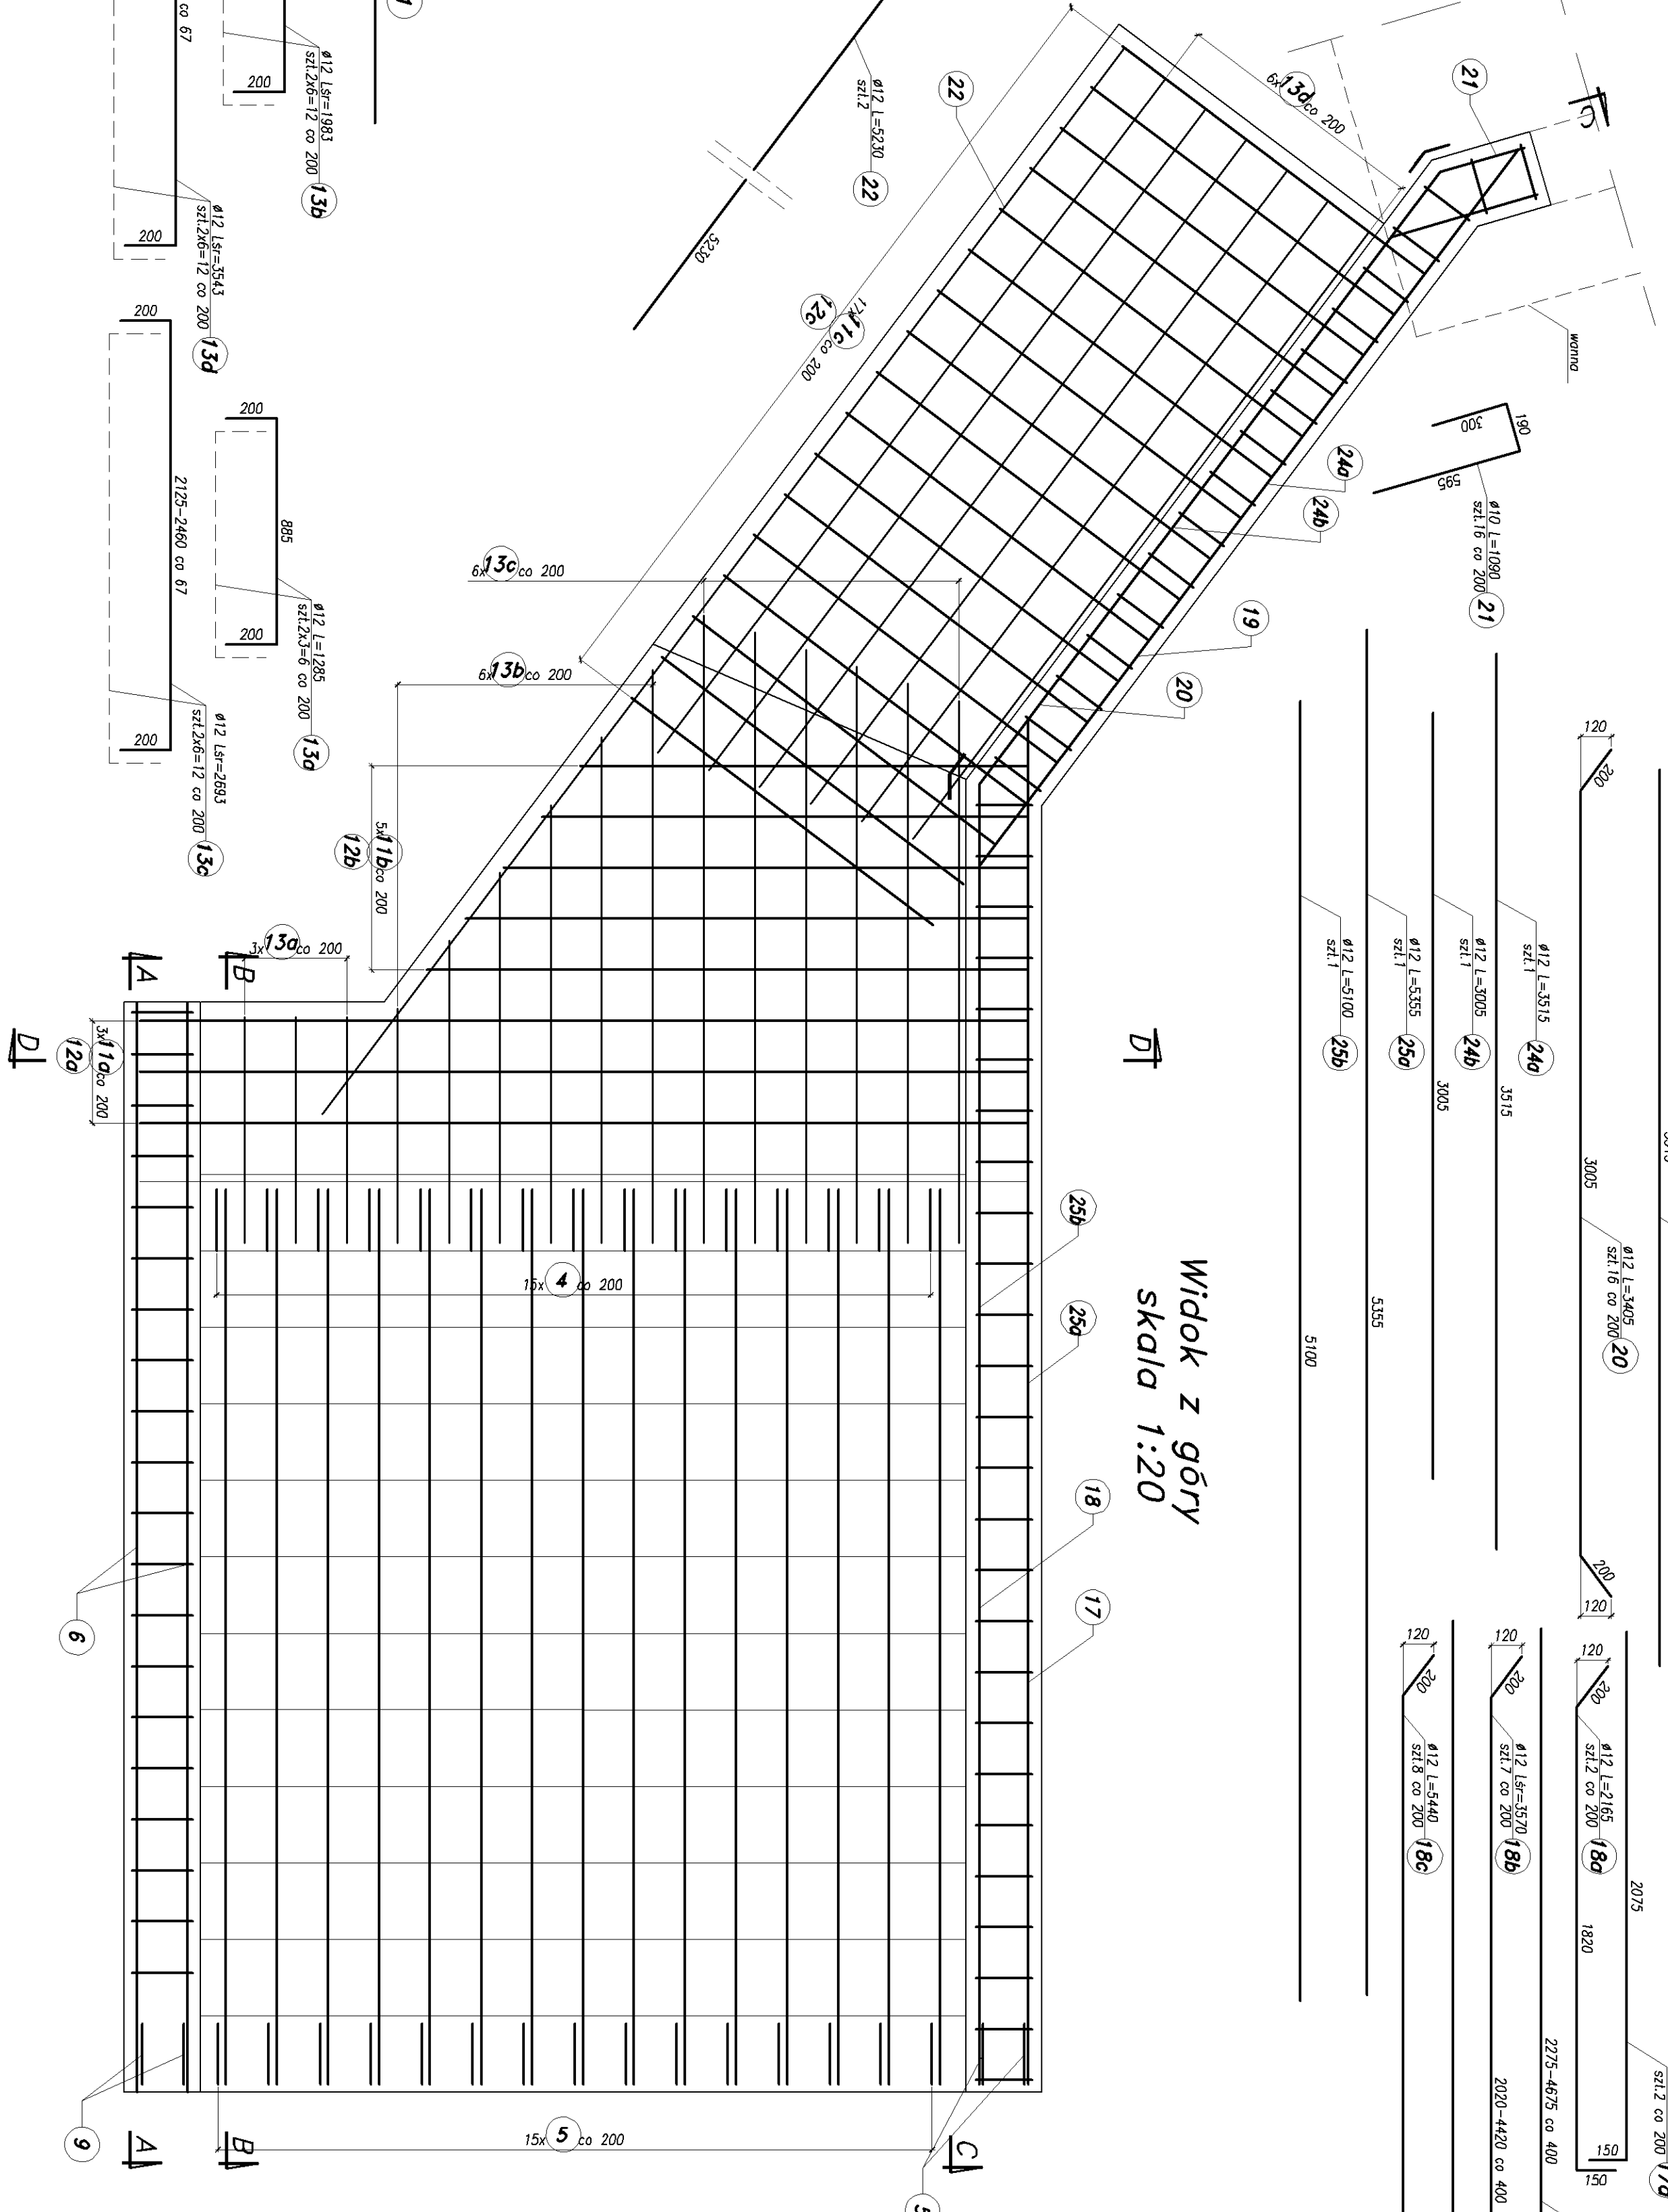

Szczegół dylatacji
skala 1:10

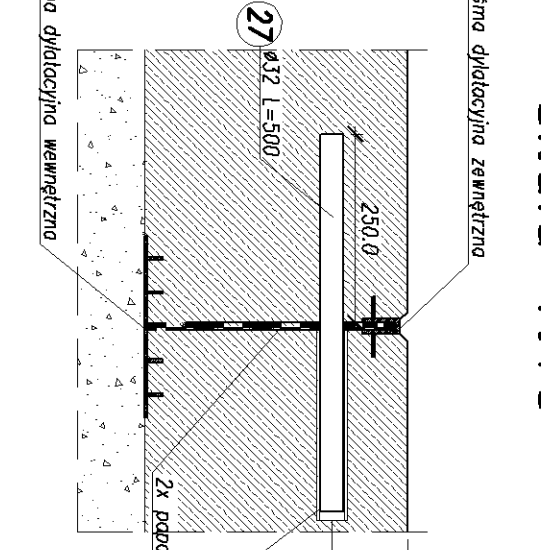

Przekrój B-B
skala 1:20

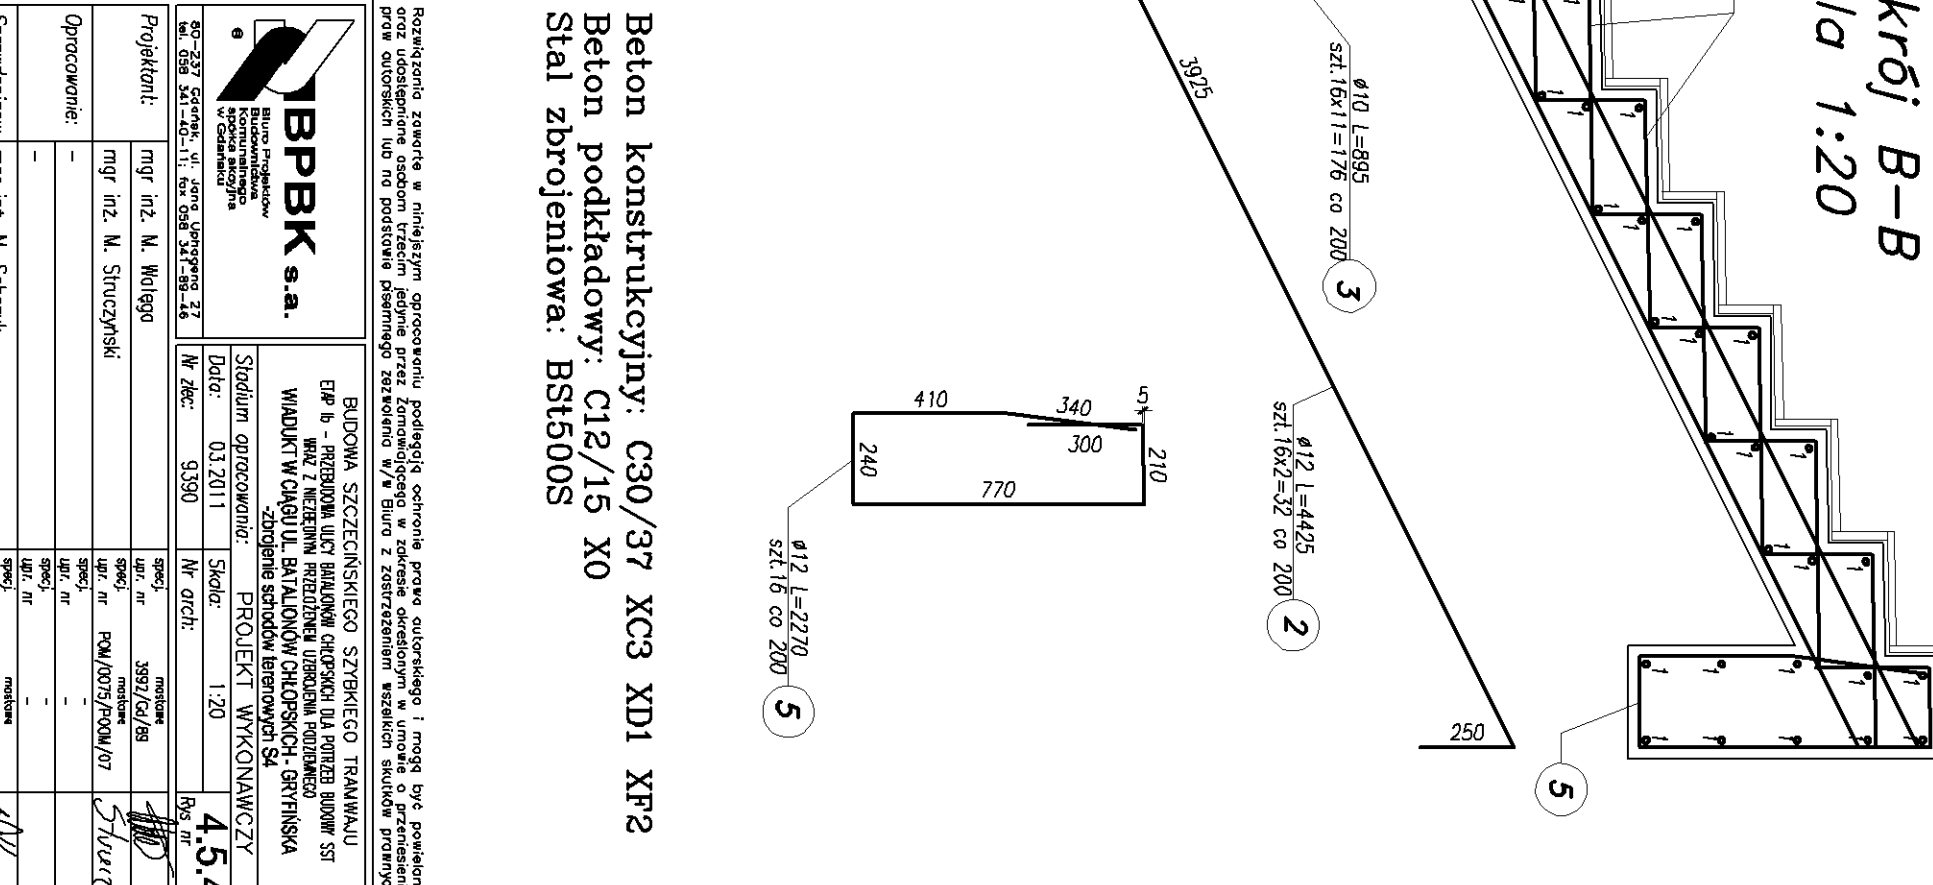

Beton konstrukcyjny: C30/37 XC3 XD1 XF2	
Stal zbrojeniowa: BS5005	
Projektant: Inż. R. M. Szczytyński	
Opis: Projekt	
Data: 12.2011	
Lp. Nr. 1	
Lp. Nr. 2	
