
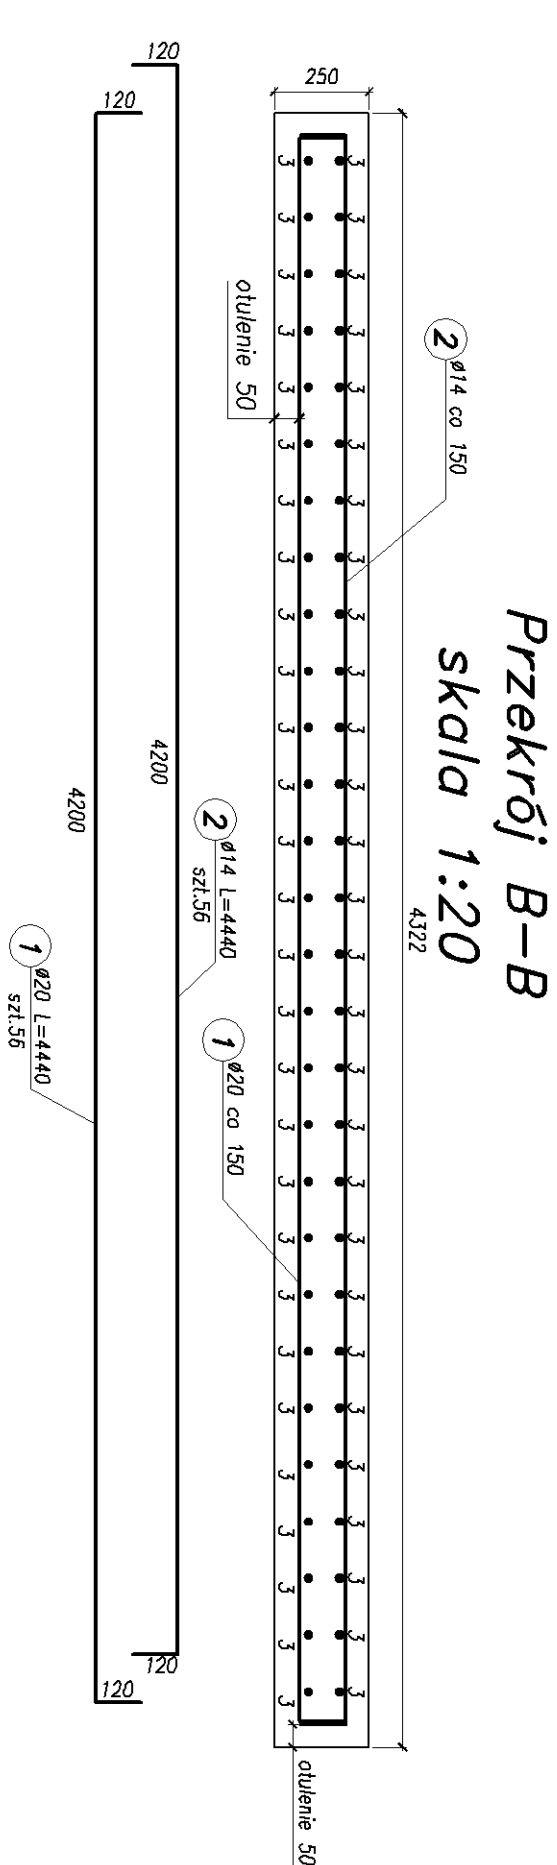
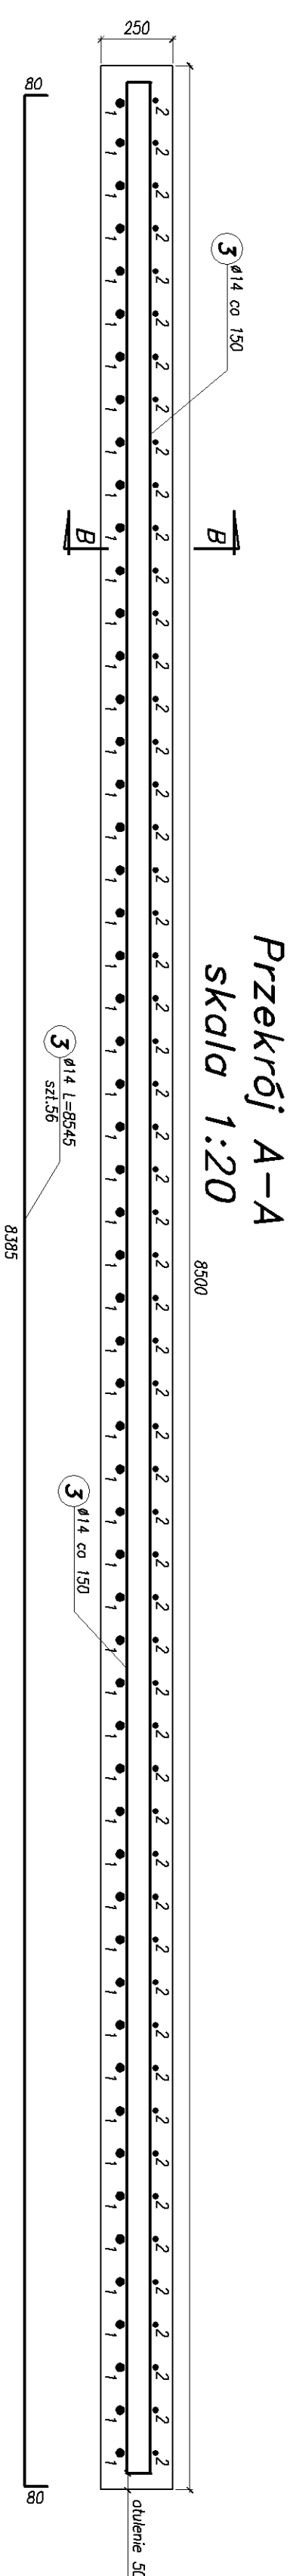


*Płyta przejściowa  
skala 1:20*

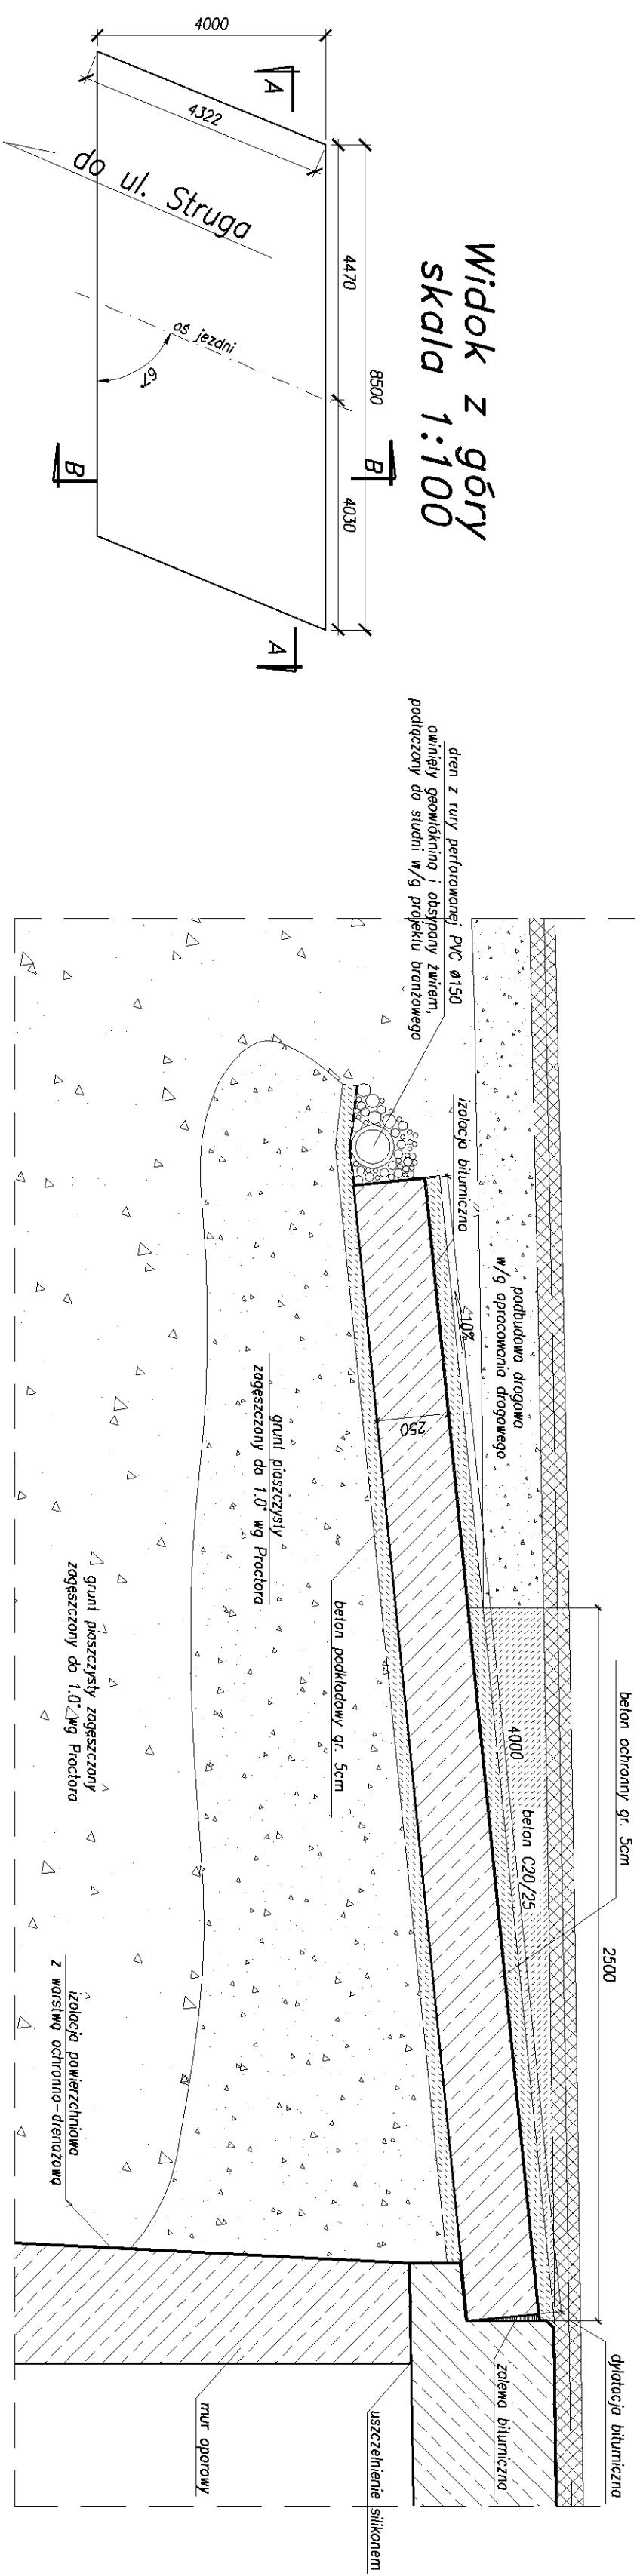

Podane ilości dot. 1 płyty  
Wykonać 2 płyty

Beton konstrukcyjny – C25/30 XC2

Beton podkładowy C12/15 X0

Beton ochronny C16/20 XC2

Stal zbrojeniowa BSt500S

[illegible]