



# Szczegóły oparcia prefabrykowanej płyty pomostu skala 1:10

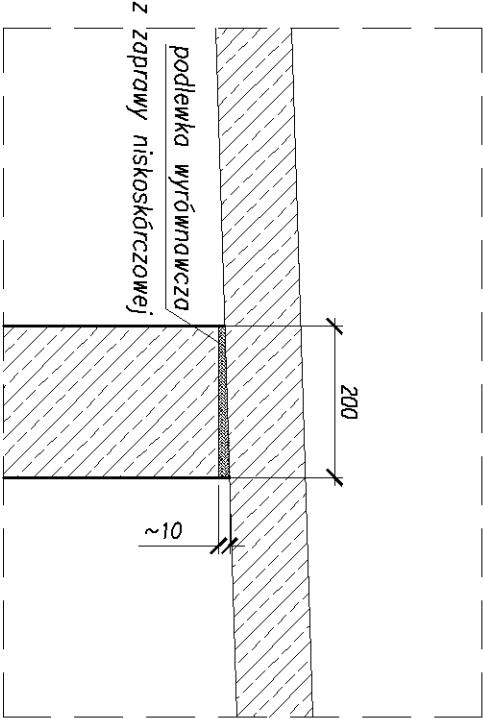

Rozwiązanie zawarte w niniejszym opracowaniu podlegają ochronie prawa autorskiego i mogą być powielane oraz udostępniane osobom trzecim jedynie przez Zamawiającego w zakresie określonym w umowie o przeniesienie praw autorskich lub na podstawie pisemnego zezwolenia w/w Biura z zastrzeżeniem wszelkich skutków prawnych

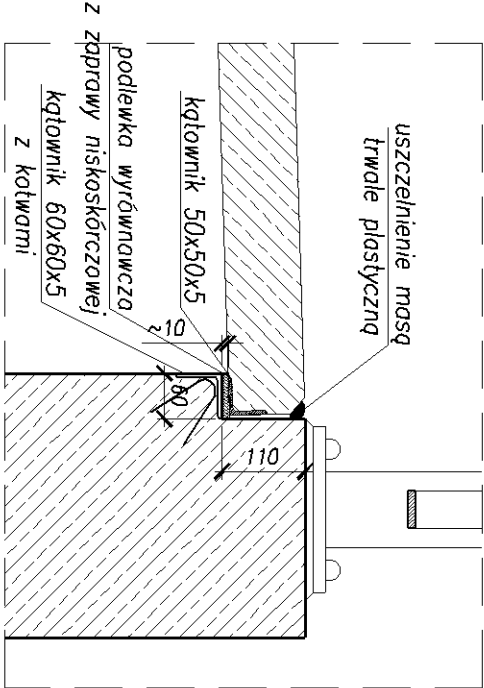

80-237 Gdańsk, ul. Jena Upięknia 27  
tel. 058 341-40-11; fax 058 341-88-46

BUDOWA SZCZECIŃSKIEGO SZYBKIEGO TRAMWAJU  
ETAP I b - PRZEBUDOWA ULICY BATALIONÓW CHŁOPSKICH DLA PORZĄDKU BUDOWNI SSI  
WRAZ Z NEZBĘDNYM PRZEBUDOWĄ UZBROJENIA PODZIEMNEGO  
WIADUKT W CIĄGU UL. BATALIONÓW CHŁOPSKICH - GRZYŃSKA  
-szczegóły oparcia płyty kładki

Stadium opracowania: PROJEKT WYKONAWCZY

Data: 03.2011 Skala: 1:10 Nr arch: 5.5

Nr zlec: 9390 Nr arch: 5.5

mgr inż. M. Walego

mgr inż. M. Struciński

Opracowanie:

Sprawdzający:

mgr inż. M. Sobczyk

specj. nr	3892/Cd/89	rys nr	5.5
specj. nr	POW/0075/POW/07		
specj. nr	-		
specj. nr	-		
specj. nr	-		
specj. nr	4421/Cd/90		