




Widok z góry
skala 1:100

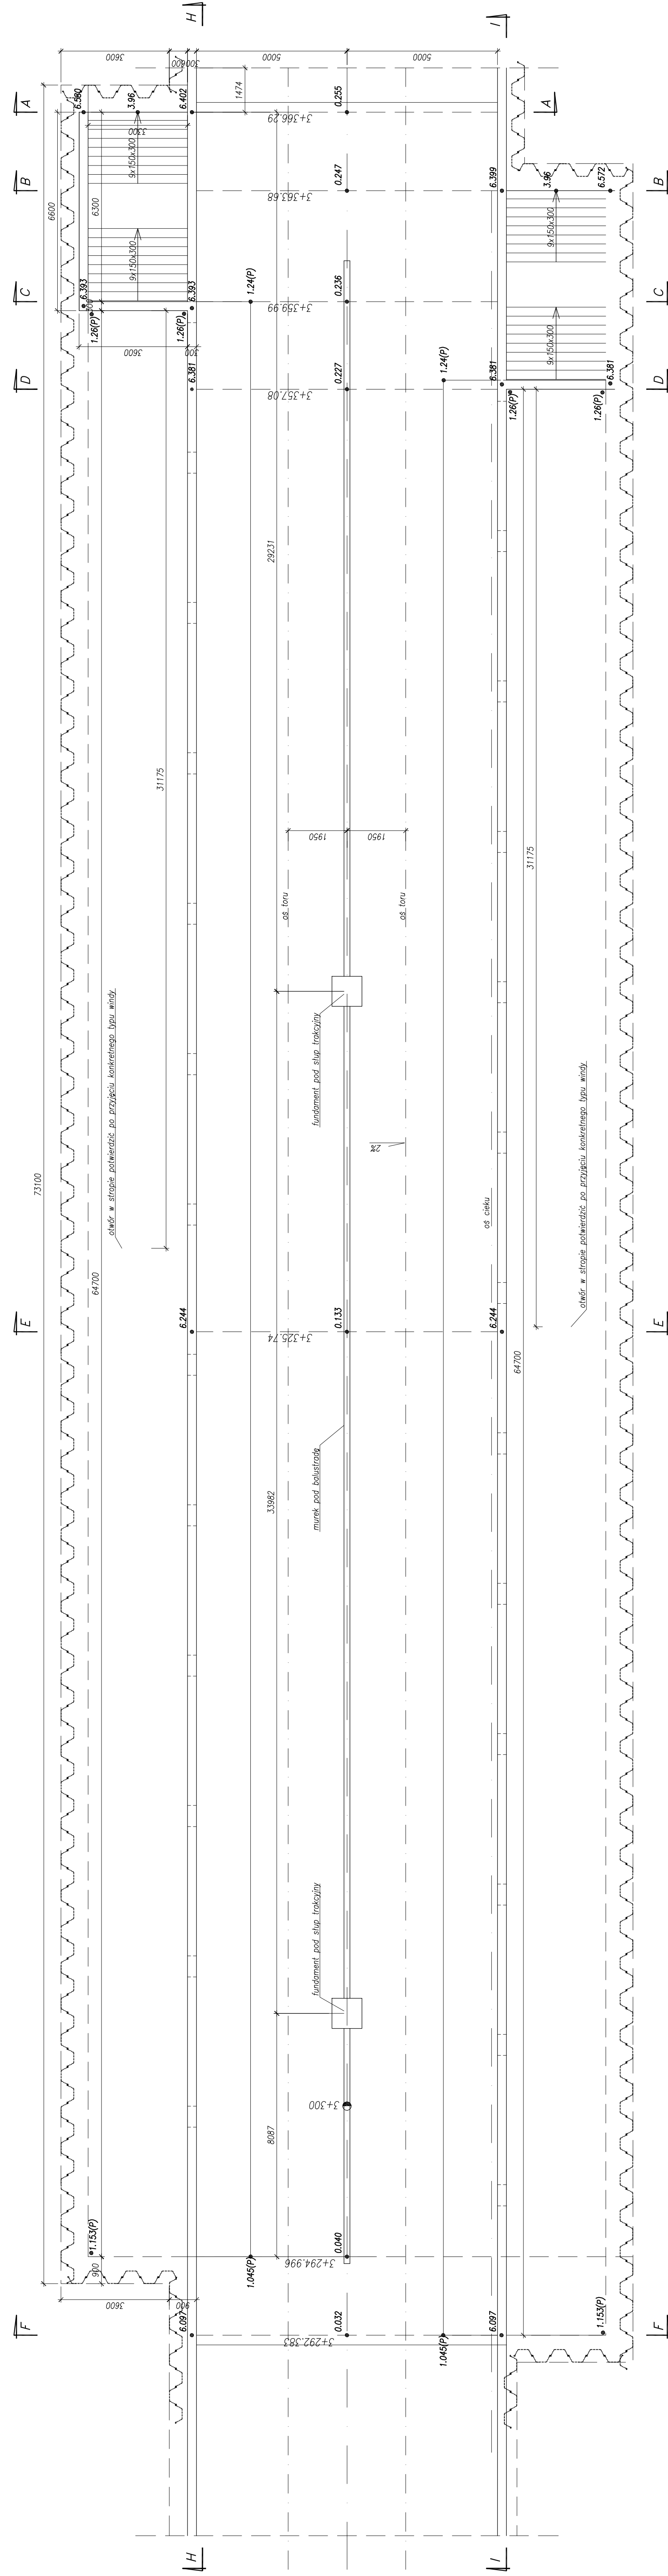


Przekrój G-G
skala 1:100

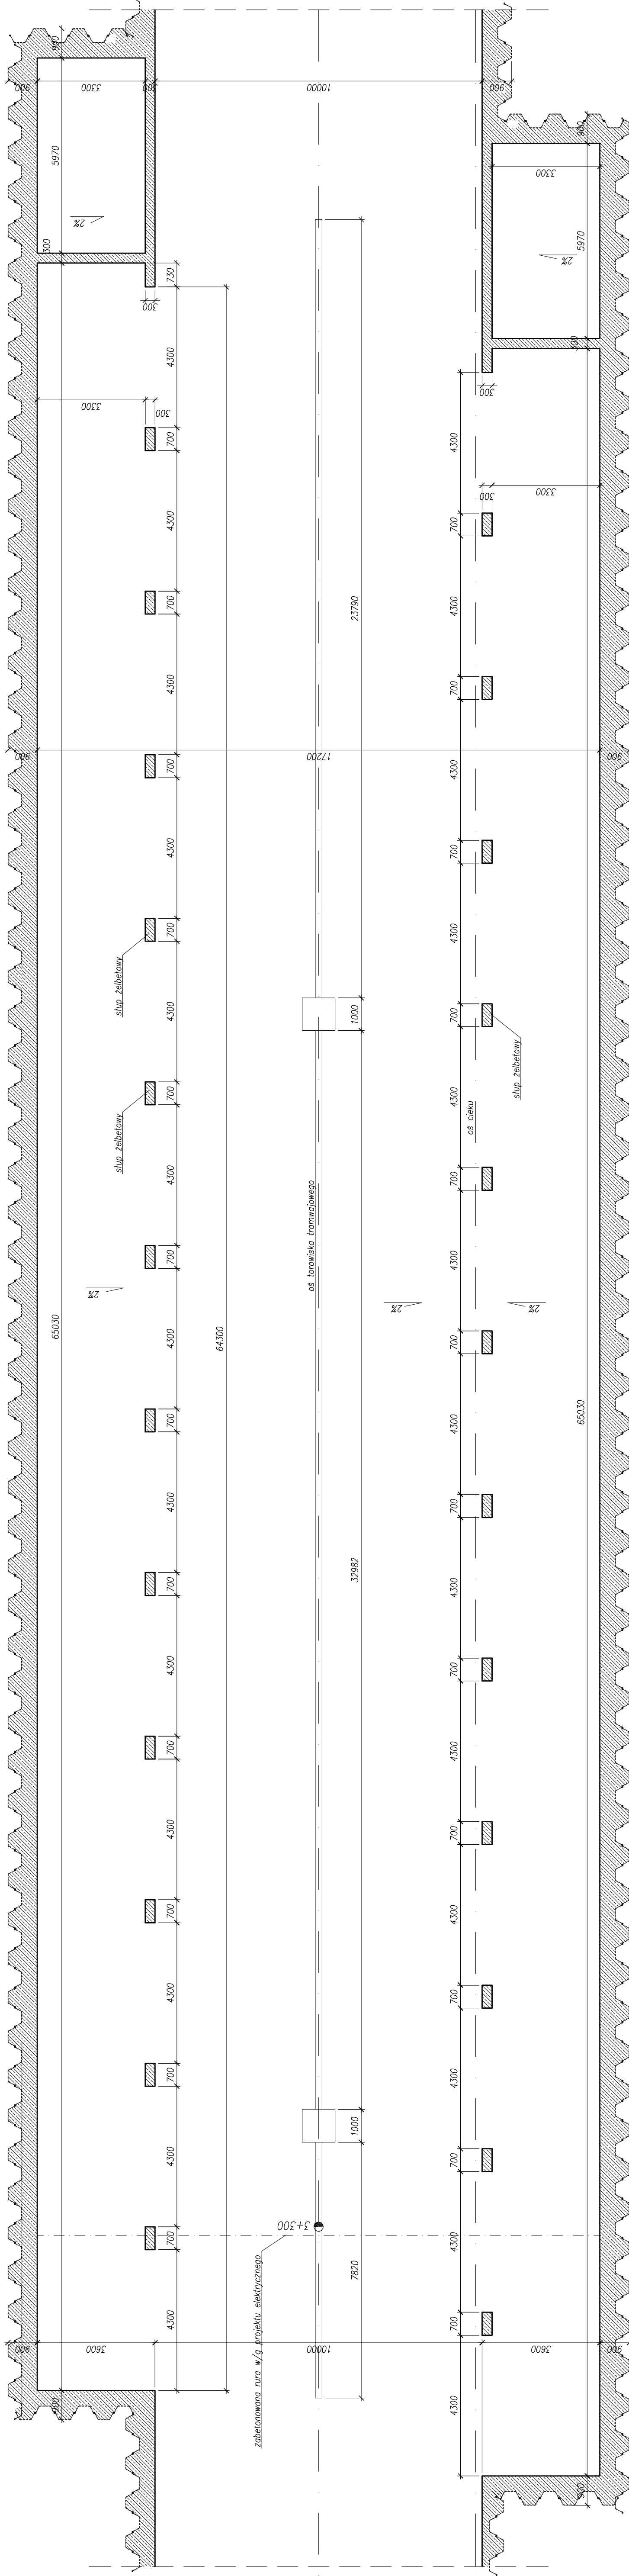


Przekrój H-H
skala 1:100

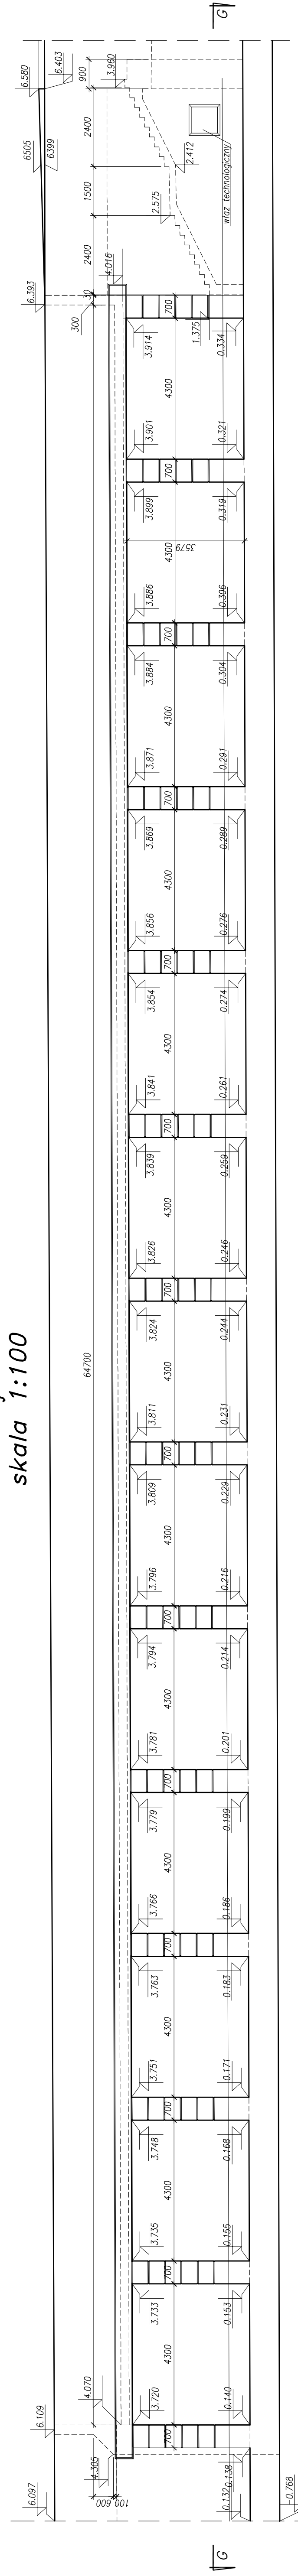


Przekrój I-I
skala 1:100

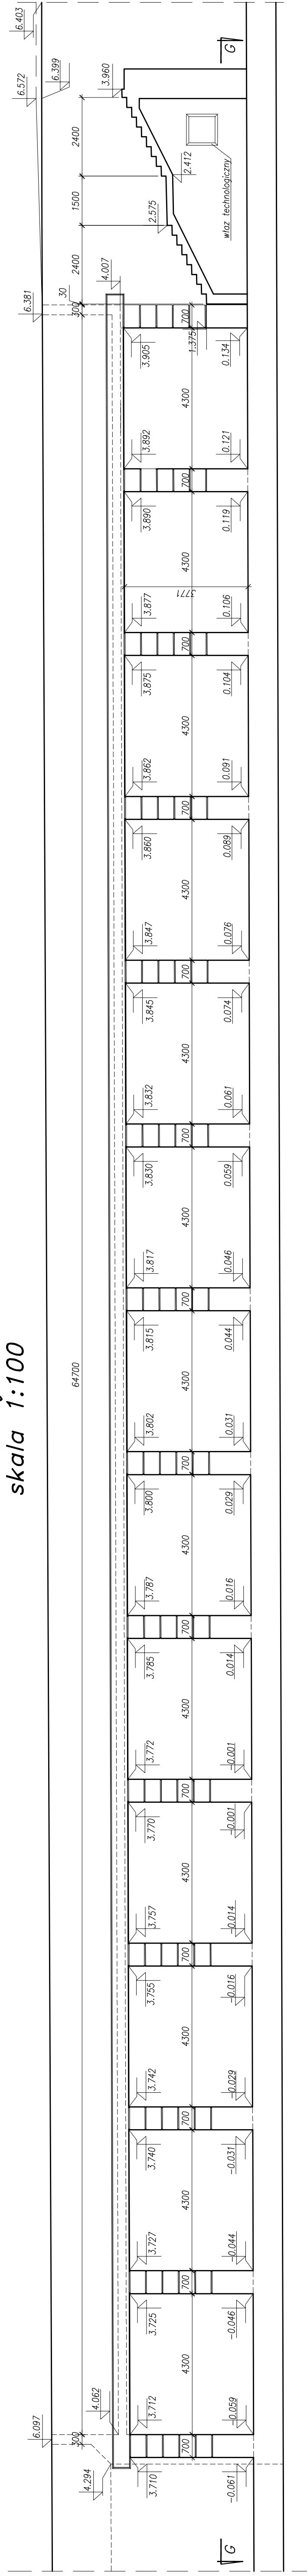


Przekrój A-A
skala 1:100

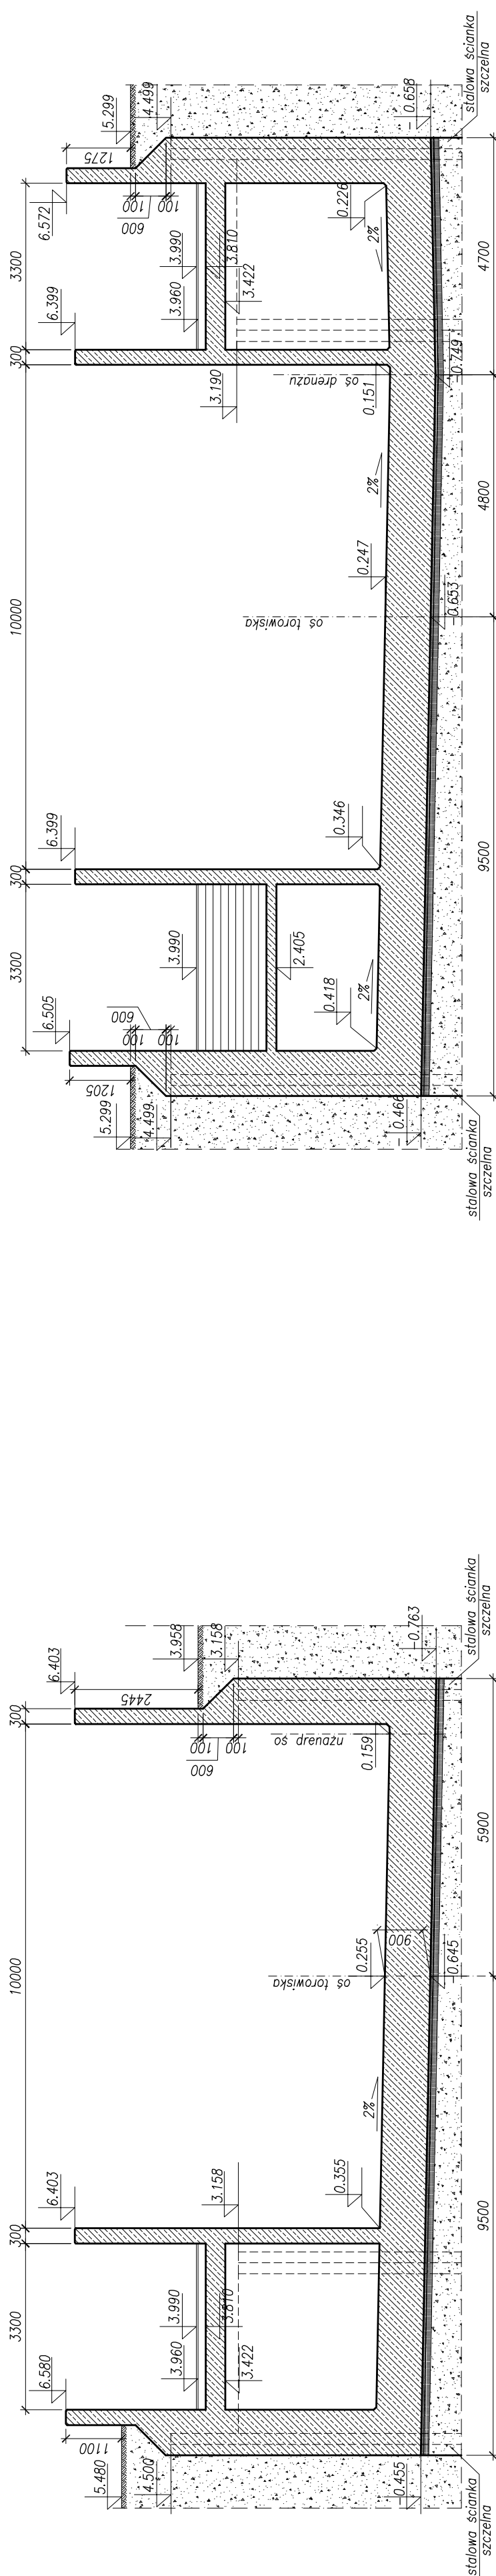


Przekrój B-B
skala 1:100

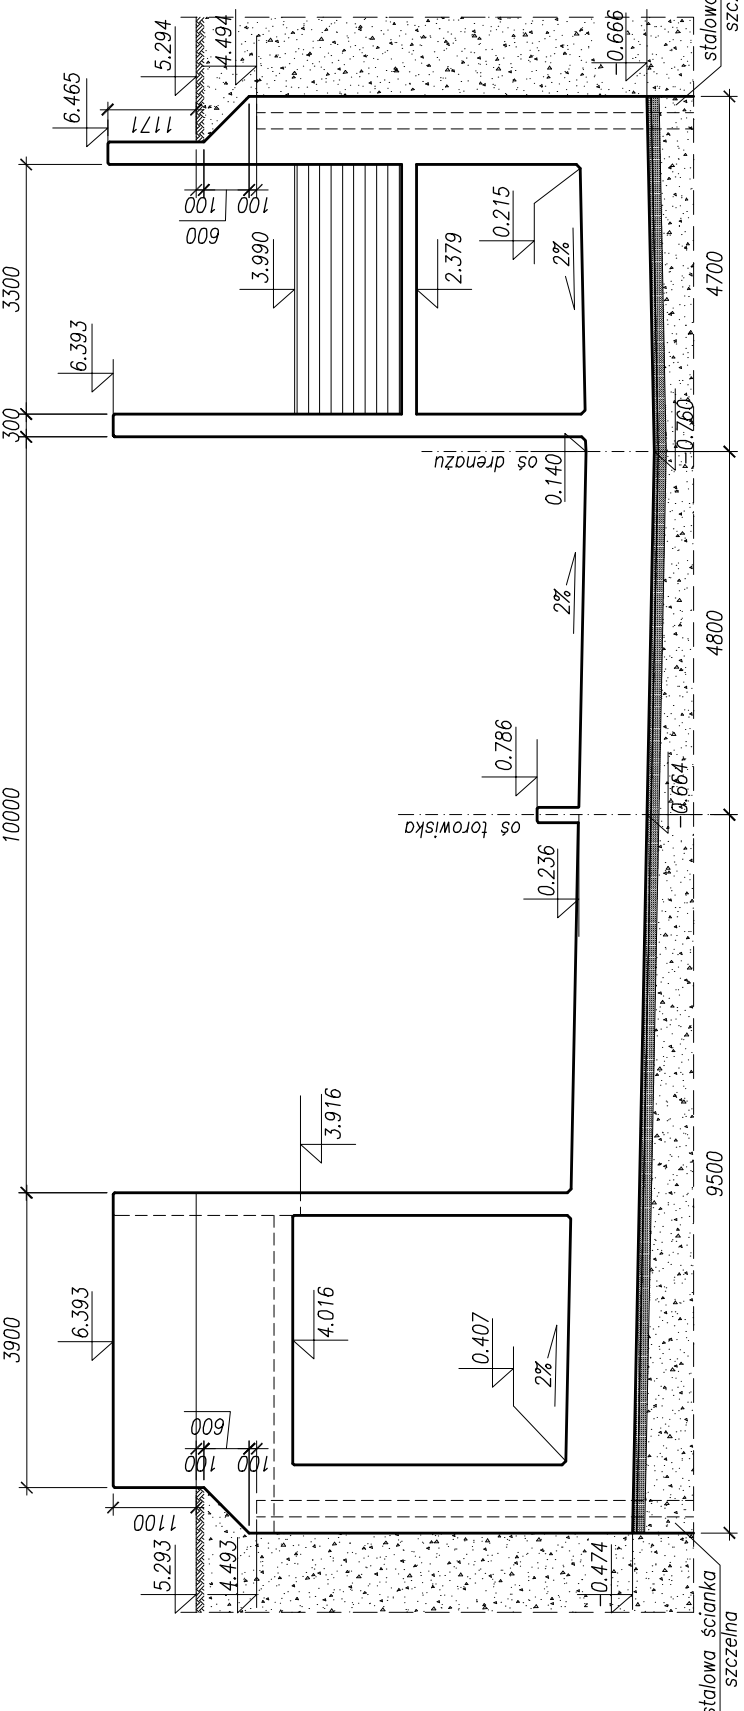


Przekrój C-C
skala 1:100

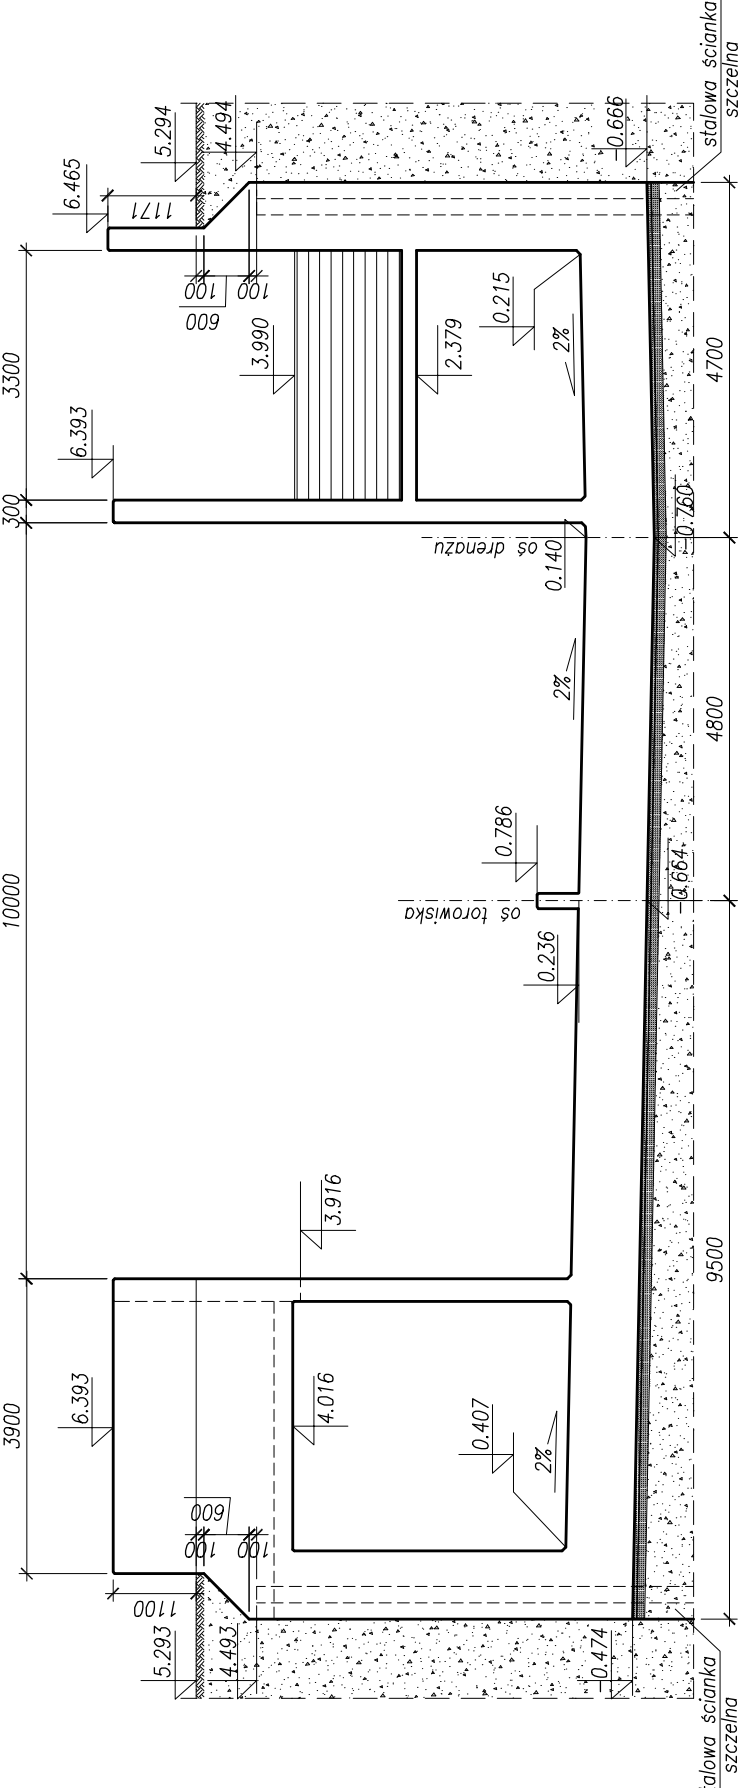


Przekrój D-D
skala 1:100

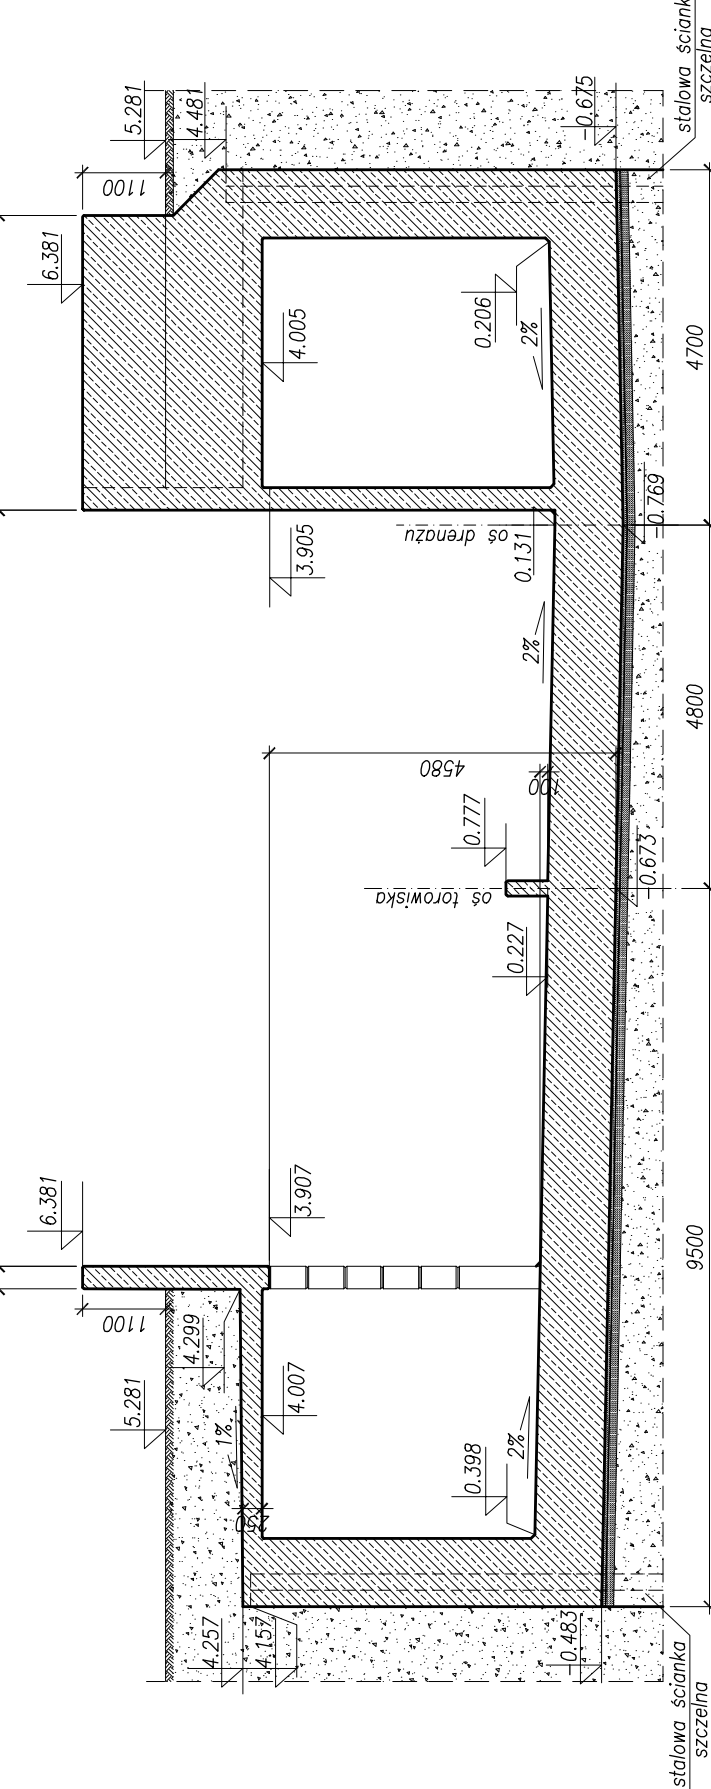

Przekrój E-E
skala 1:100

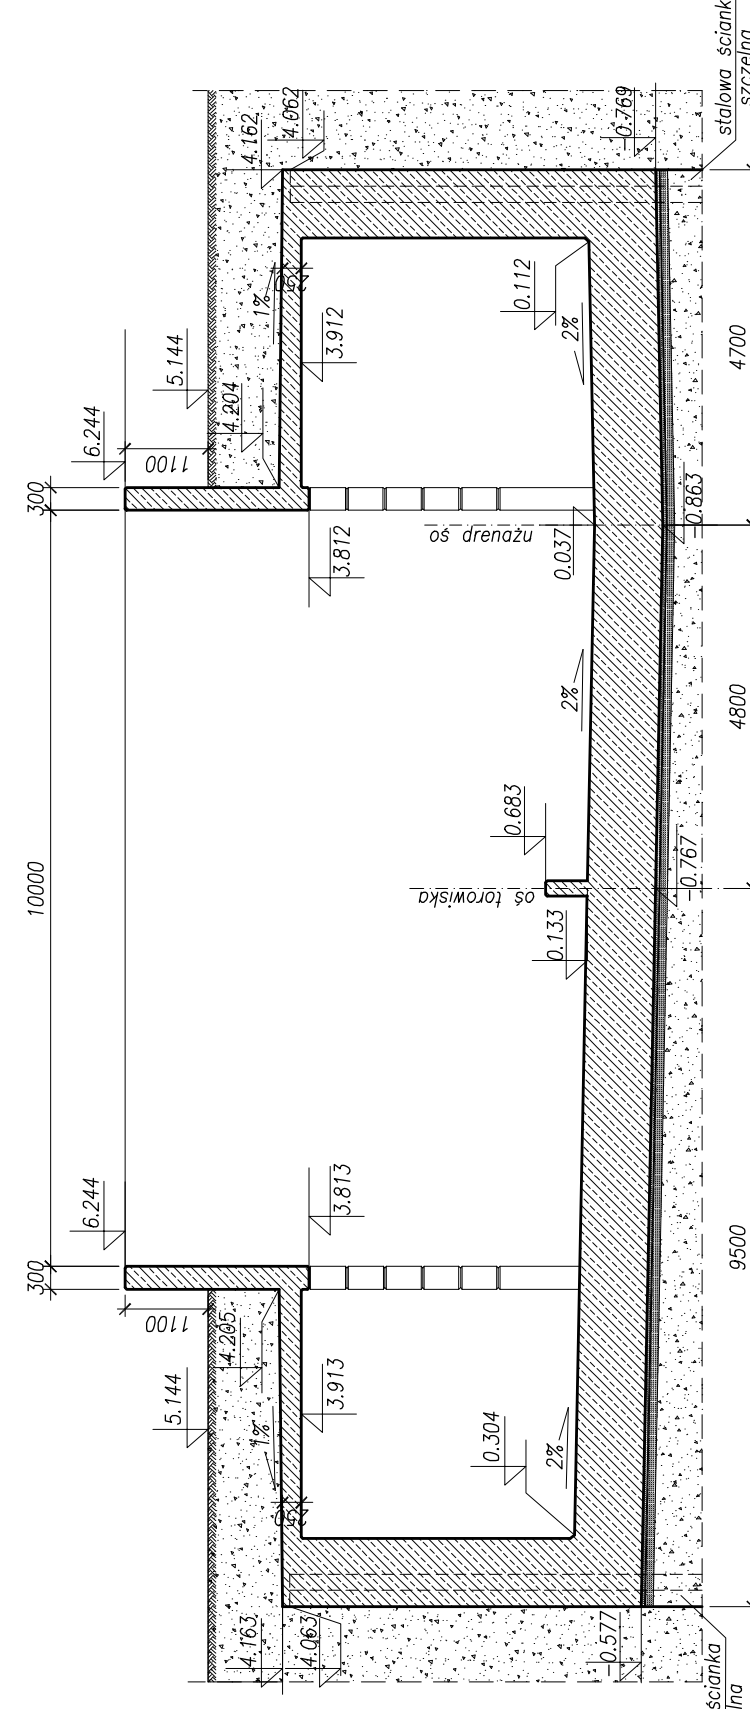

Przekrój F-F
skala 1:100

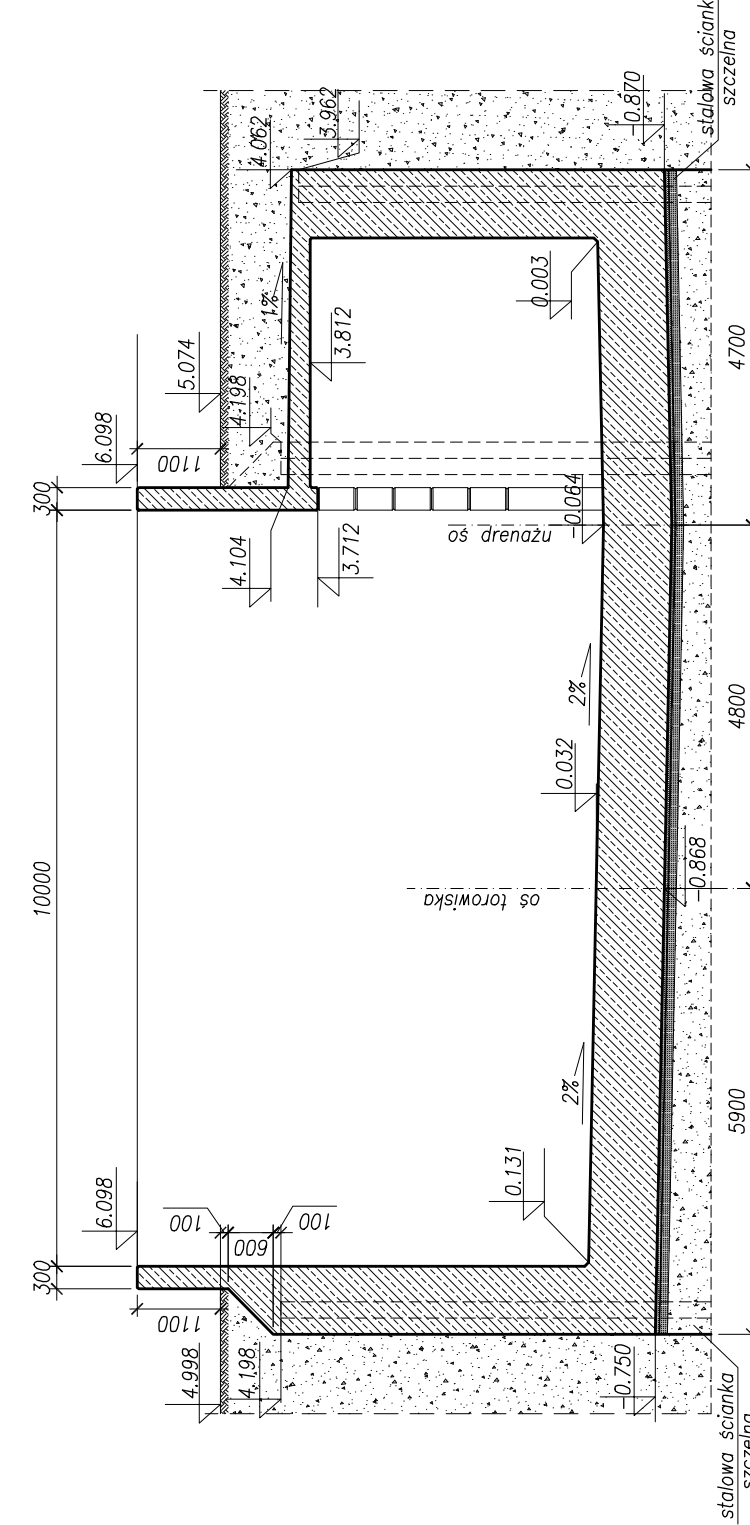

UWAGI:
1. Podane rzedne dotyczą powierzchni betonu.

Beton konstrukcyjny: C30/37 XC3 XD1 XF2
 Beton podkładowy: C12/15 X0
 Stal zbrojeniowa: BSt500S