




Przekrój poprzeczny A-A
skala 1:50

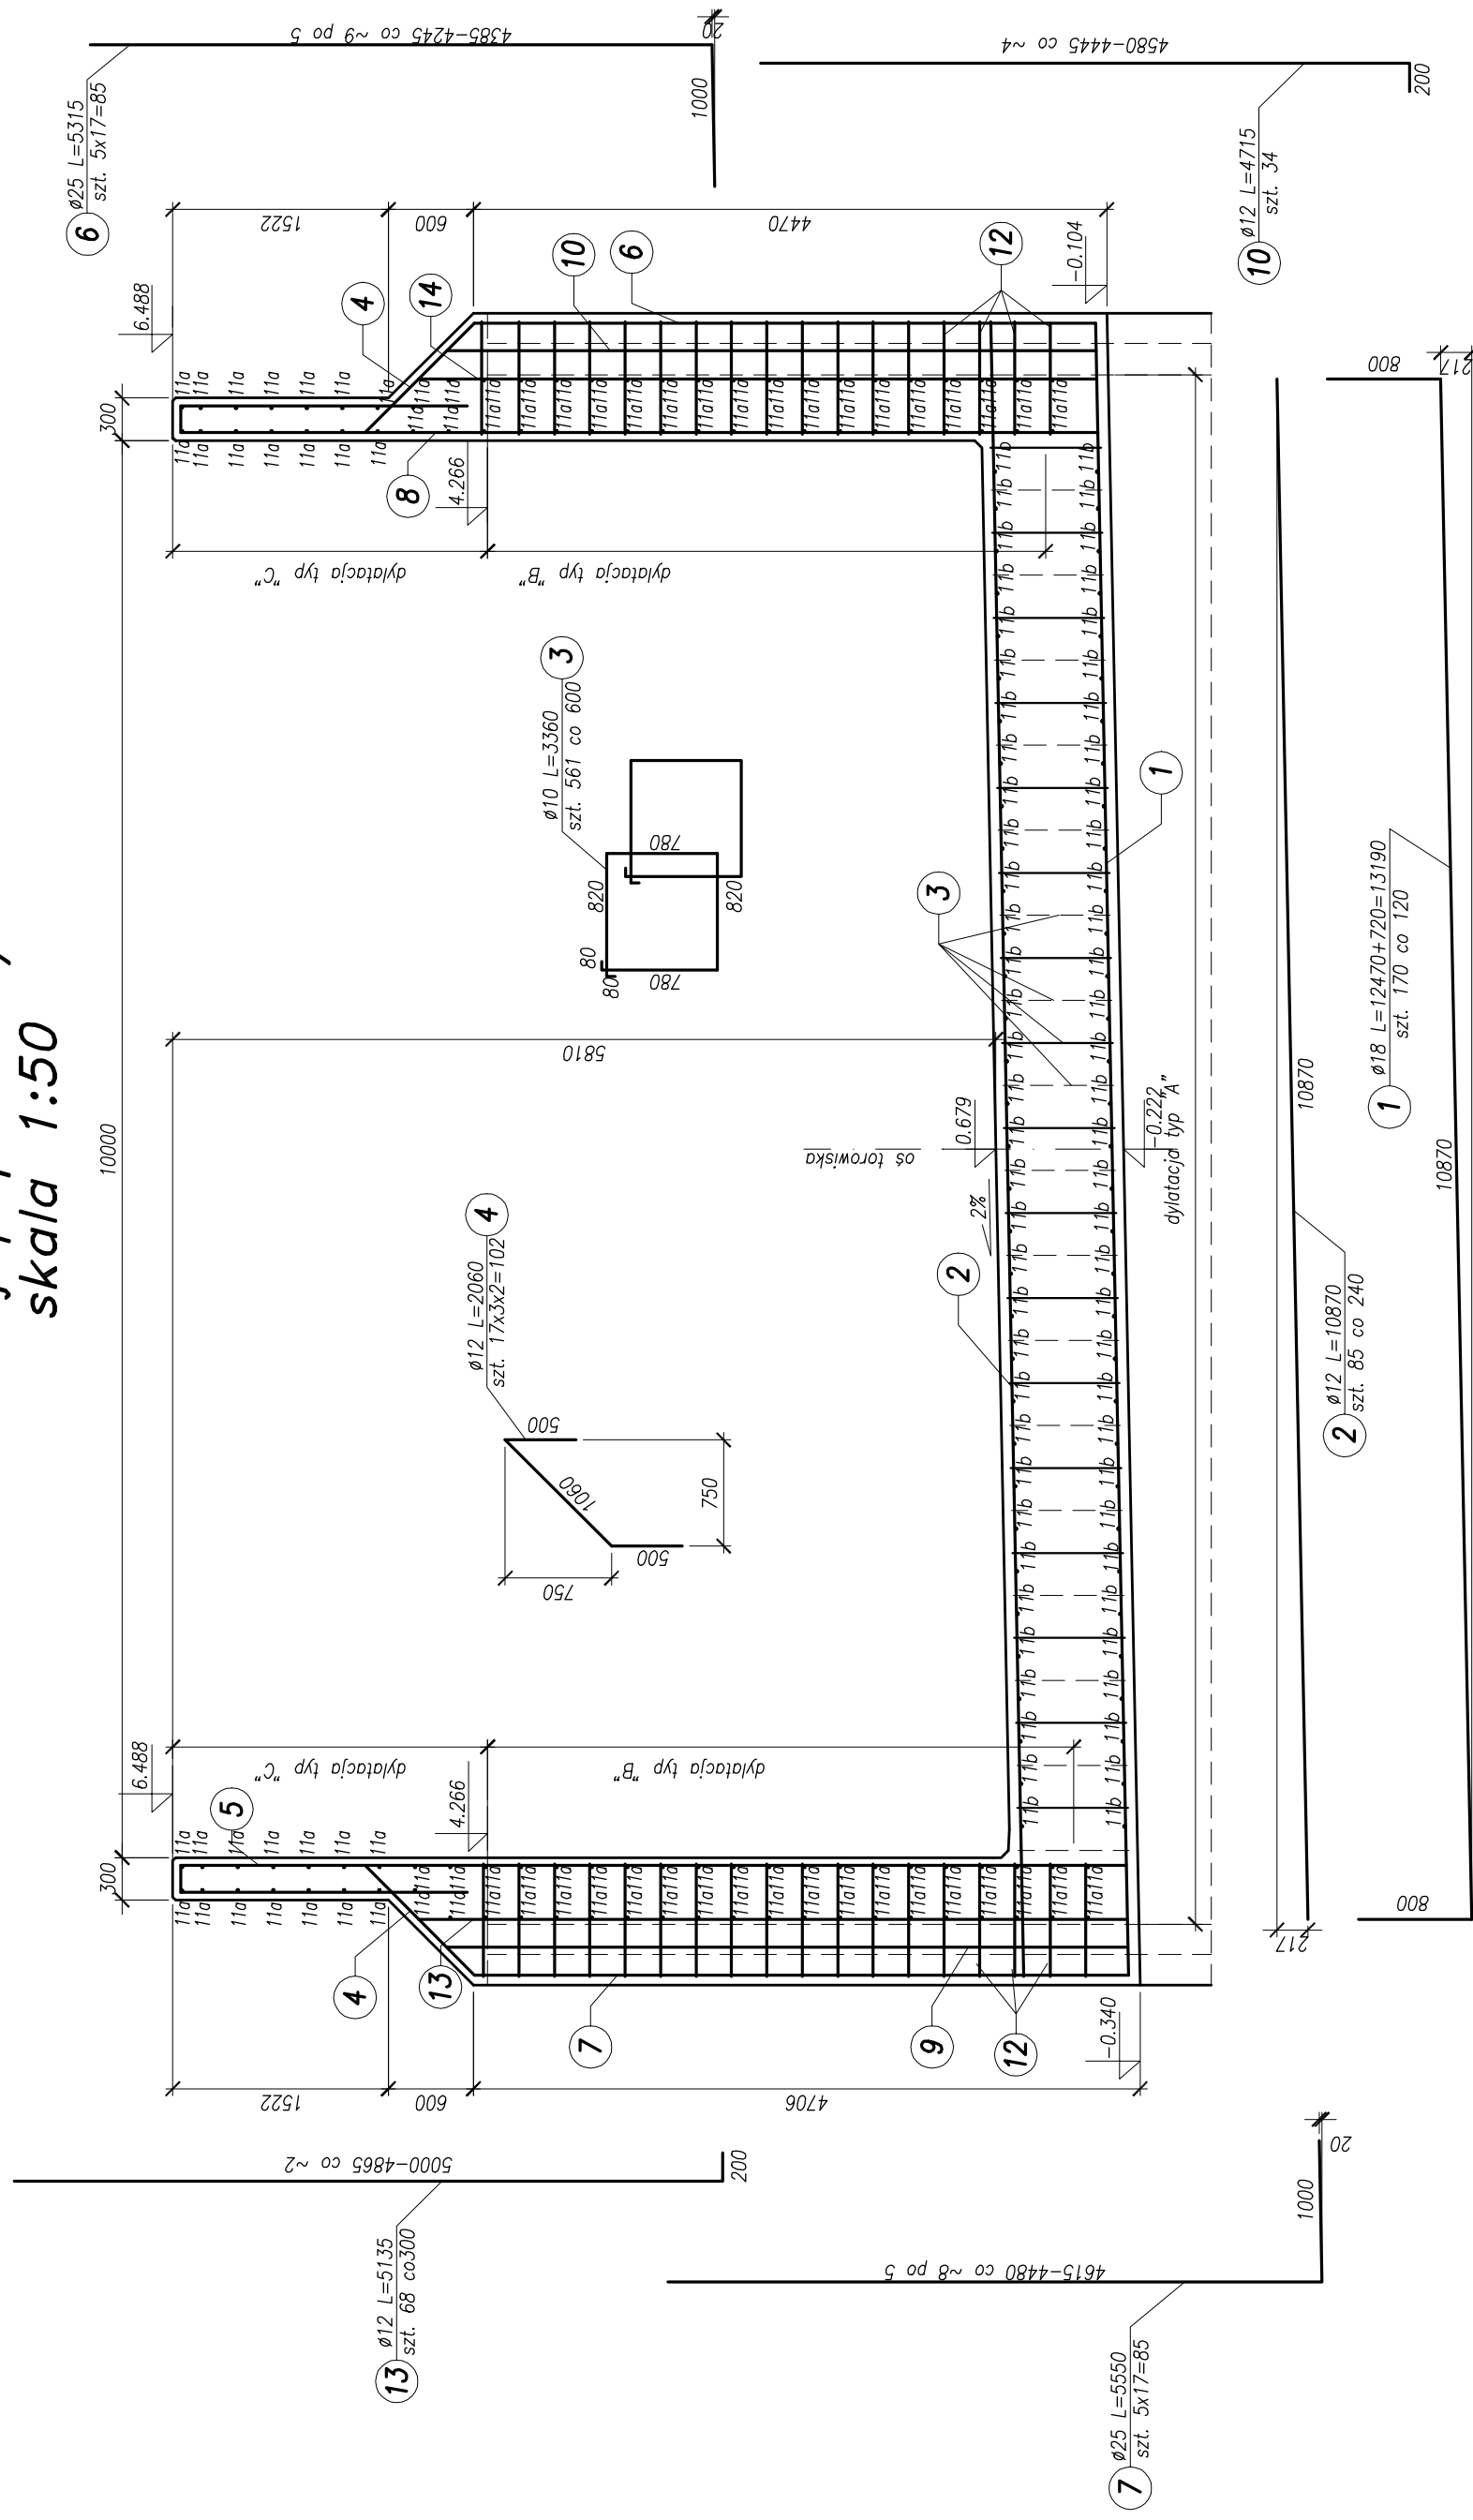

Przekrój poprzeczny B-B	skala 1:50
-------------------------	------------

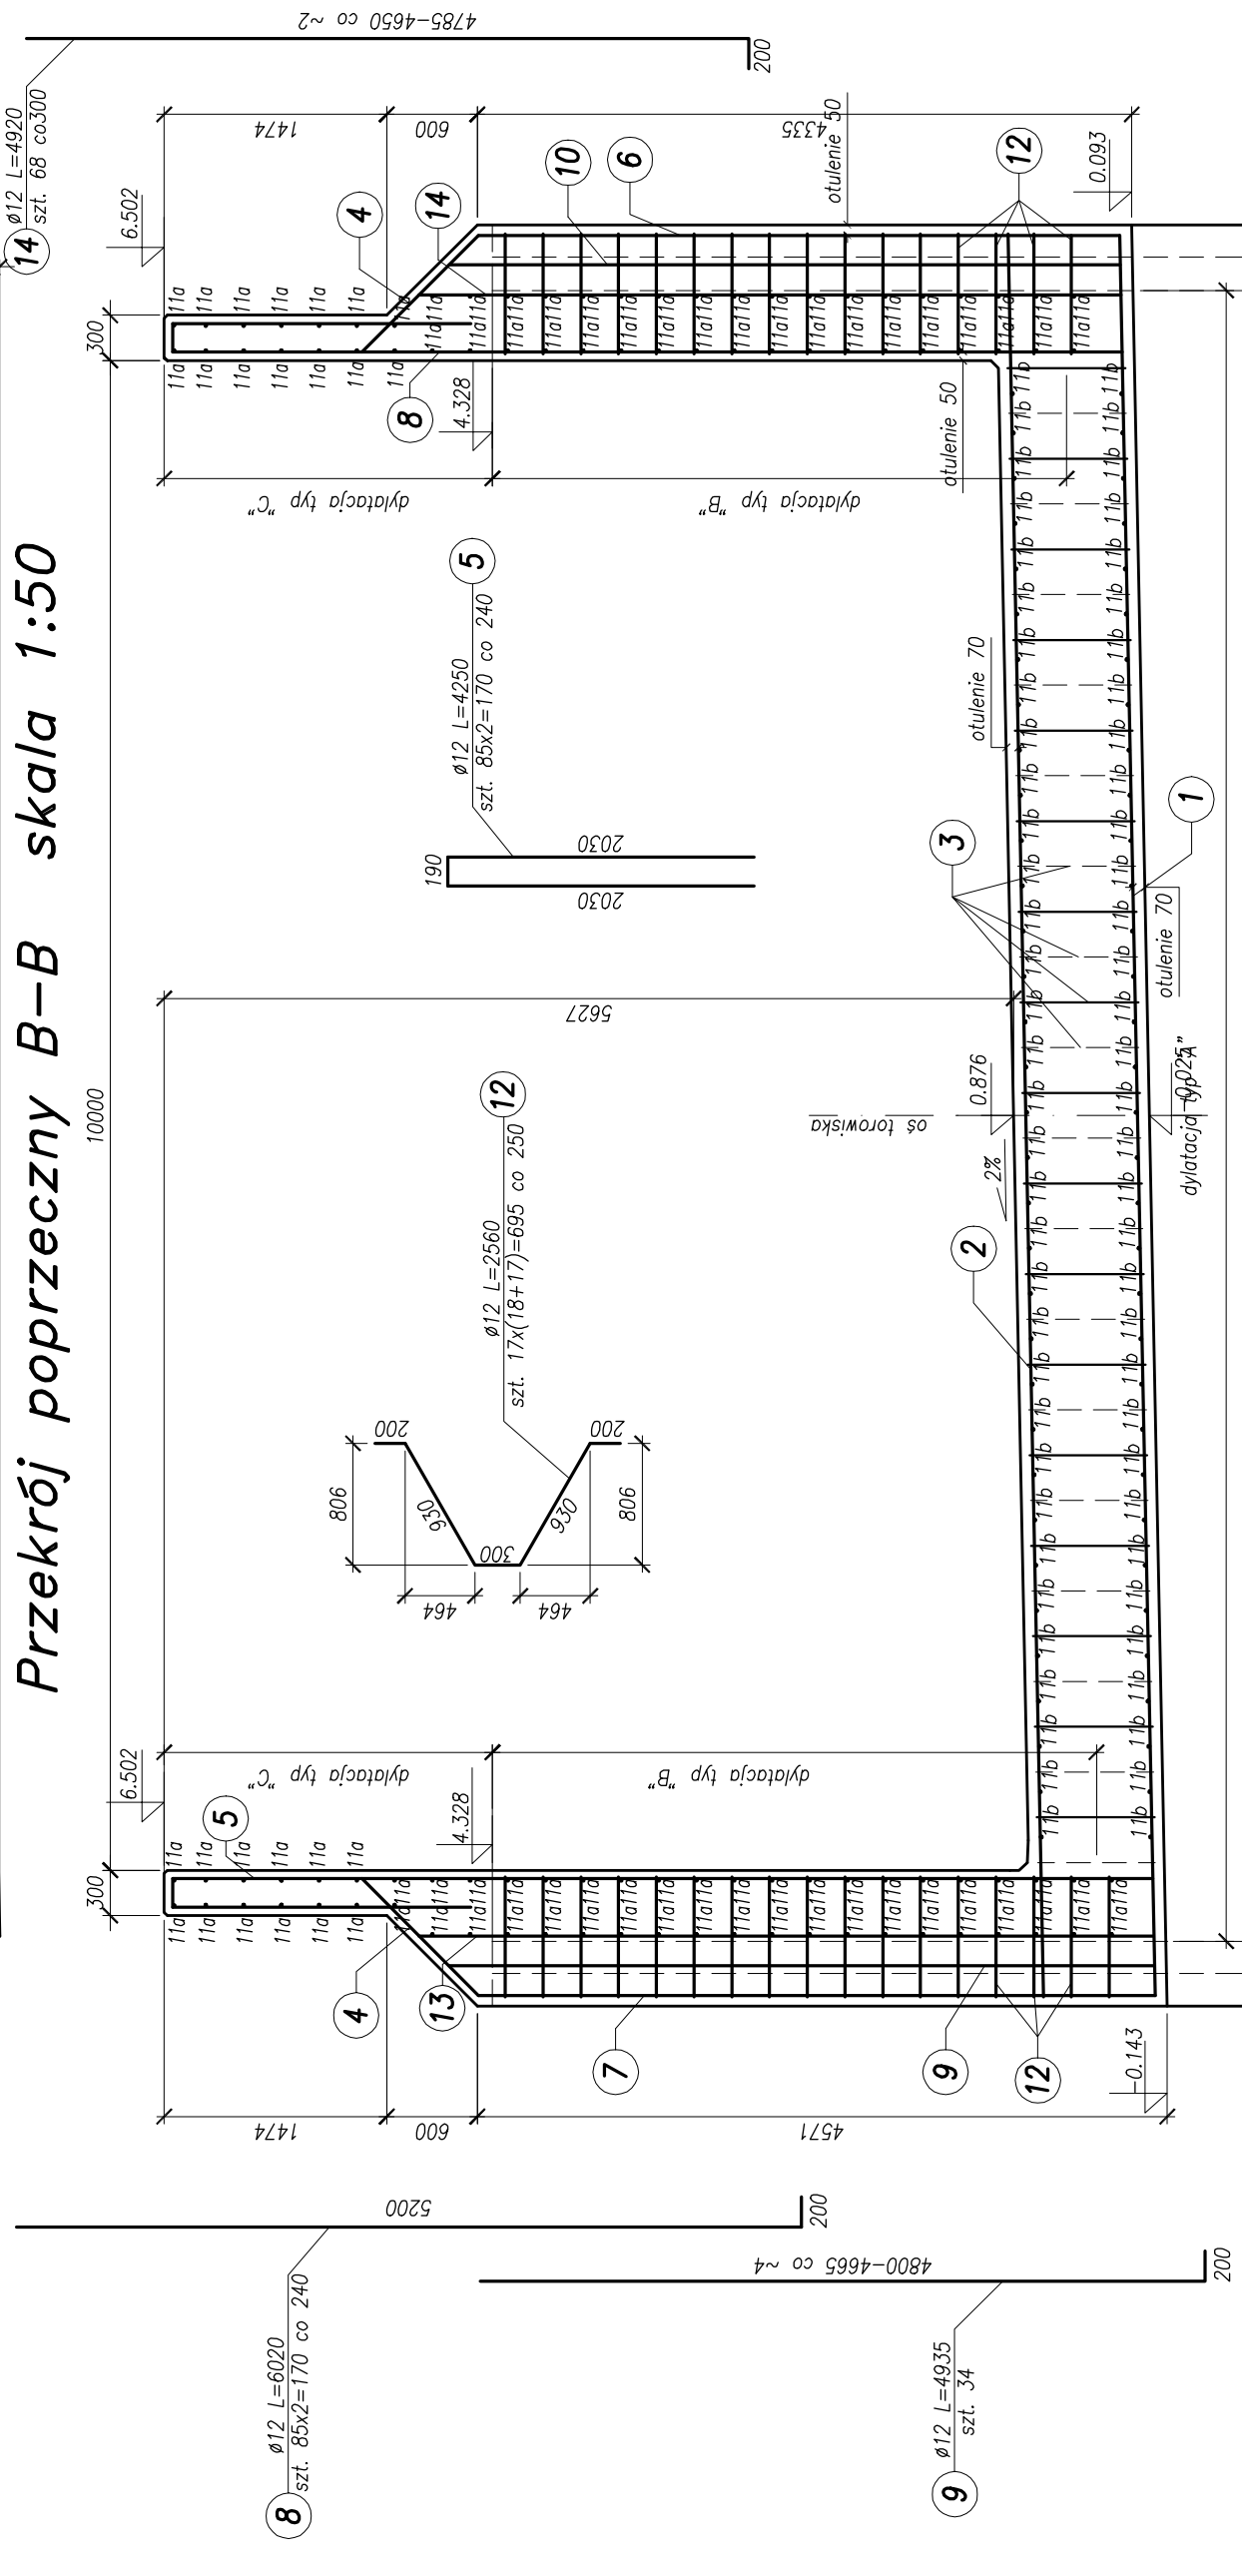

Zbrojenie płyty dennej
skala 1:50

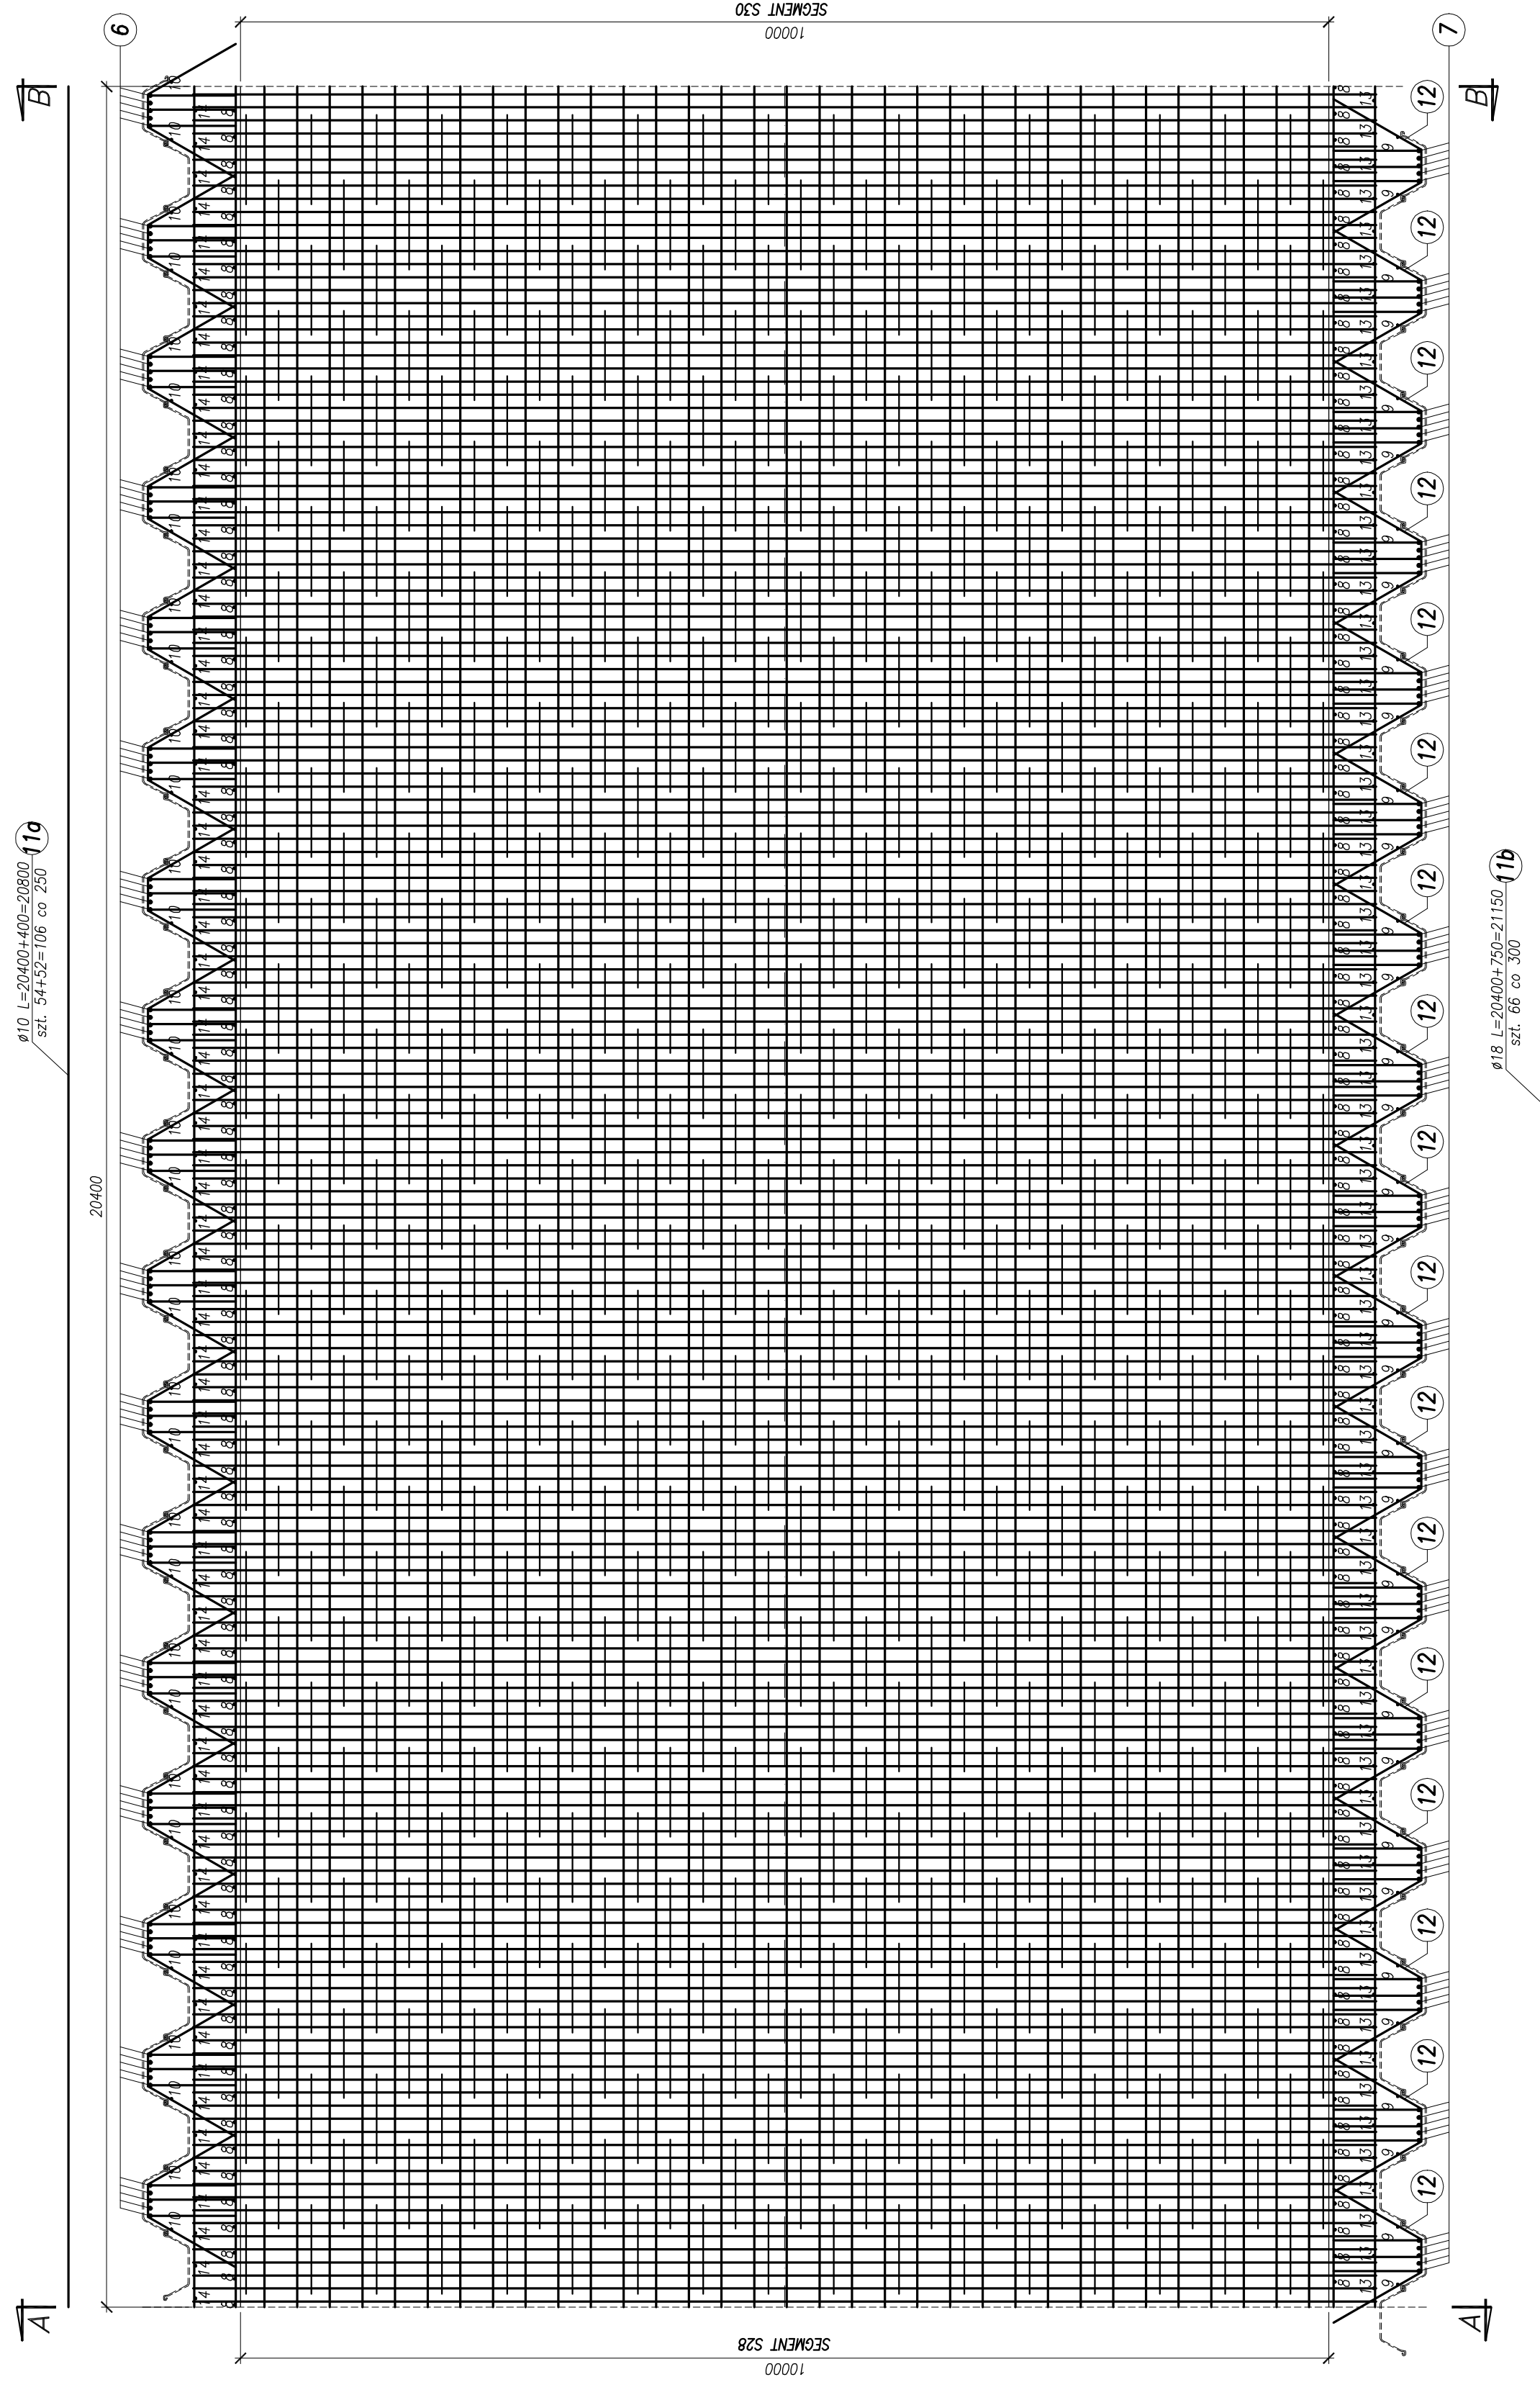

UWAGI:
1. Podane rzedne dotyczą powierzchni betonu.

Objetość betonu segmentu nr 29:
382.6m³

Beton konstrukcyjny: C30/37 XC3 XD1 XF2
 Beton podkładowy: C12/15 X0
 Stal zbrojeniowa: BSt500S

[illegible][illegible]