


Zbrojenie płyty dennej
skala 1:50

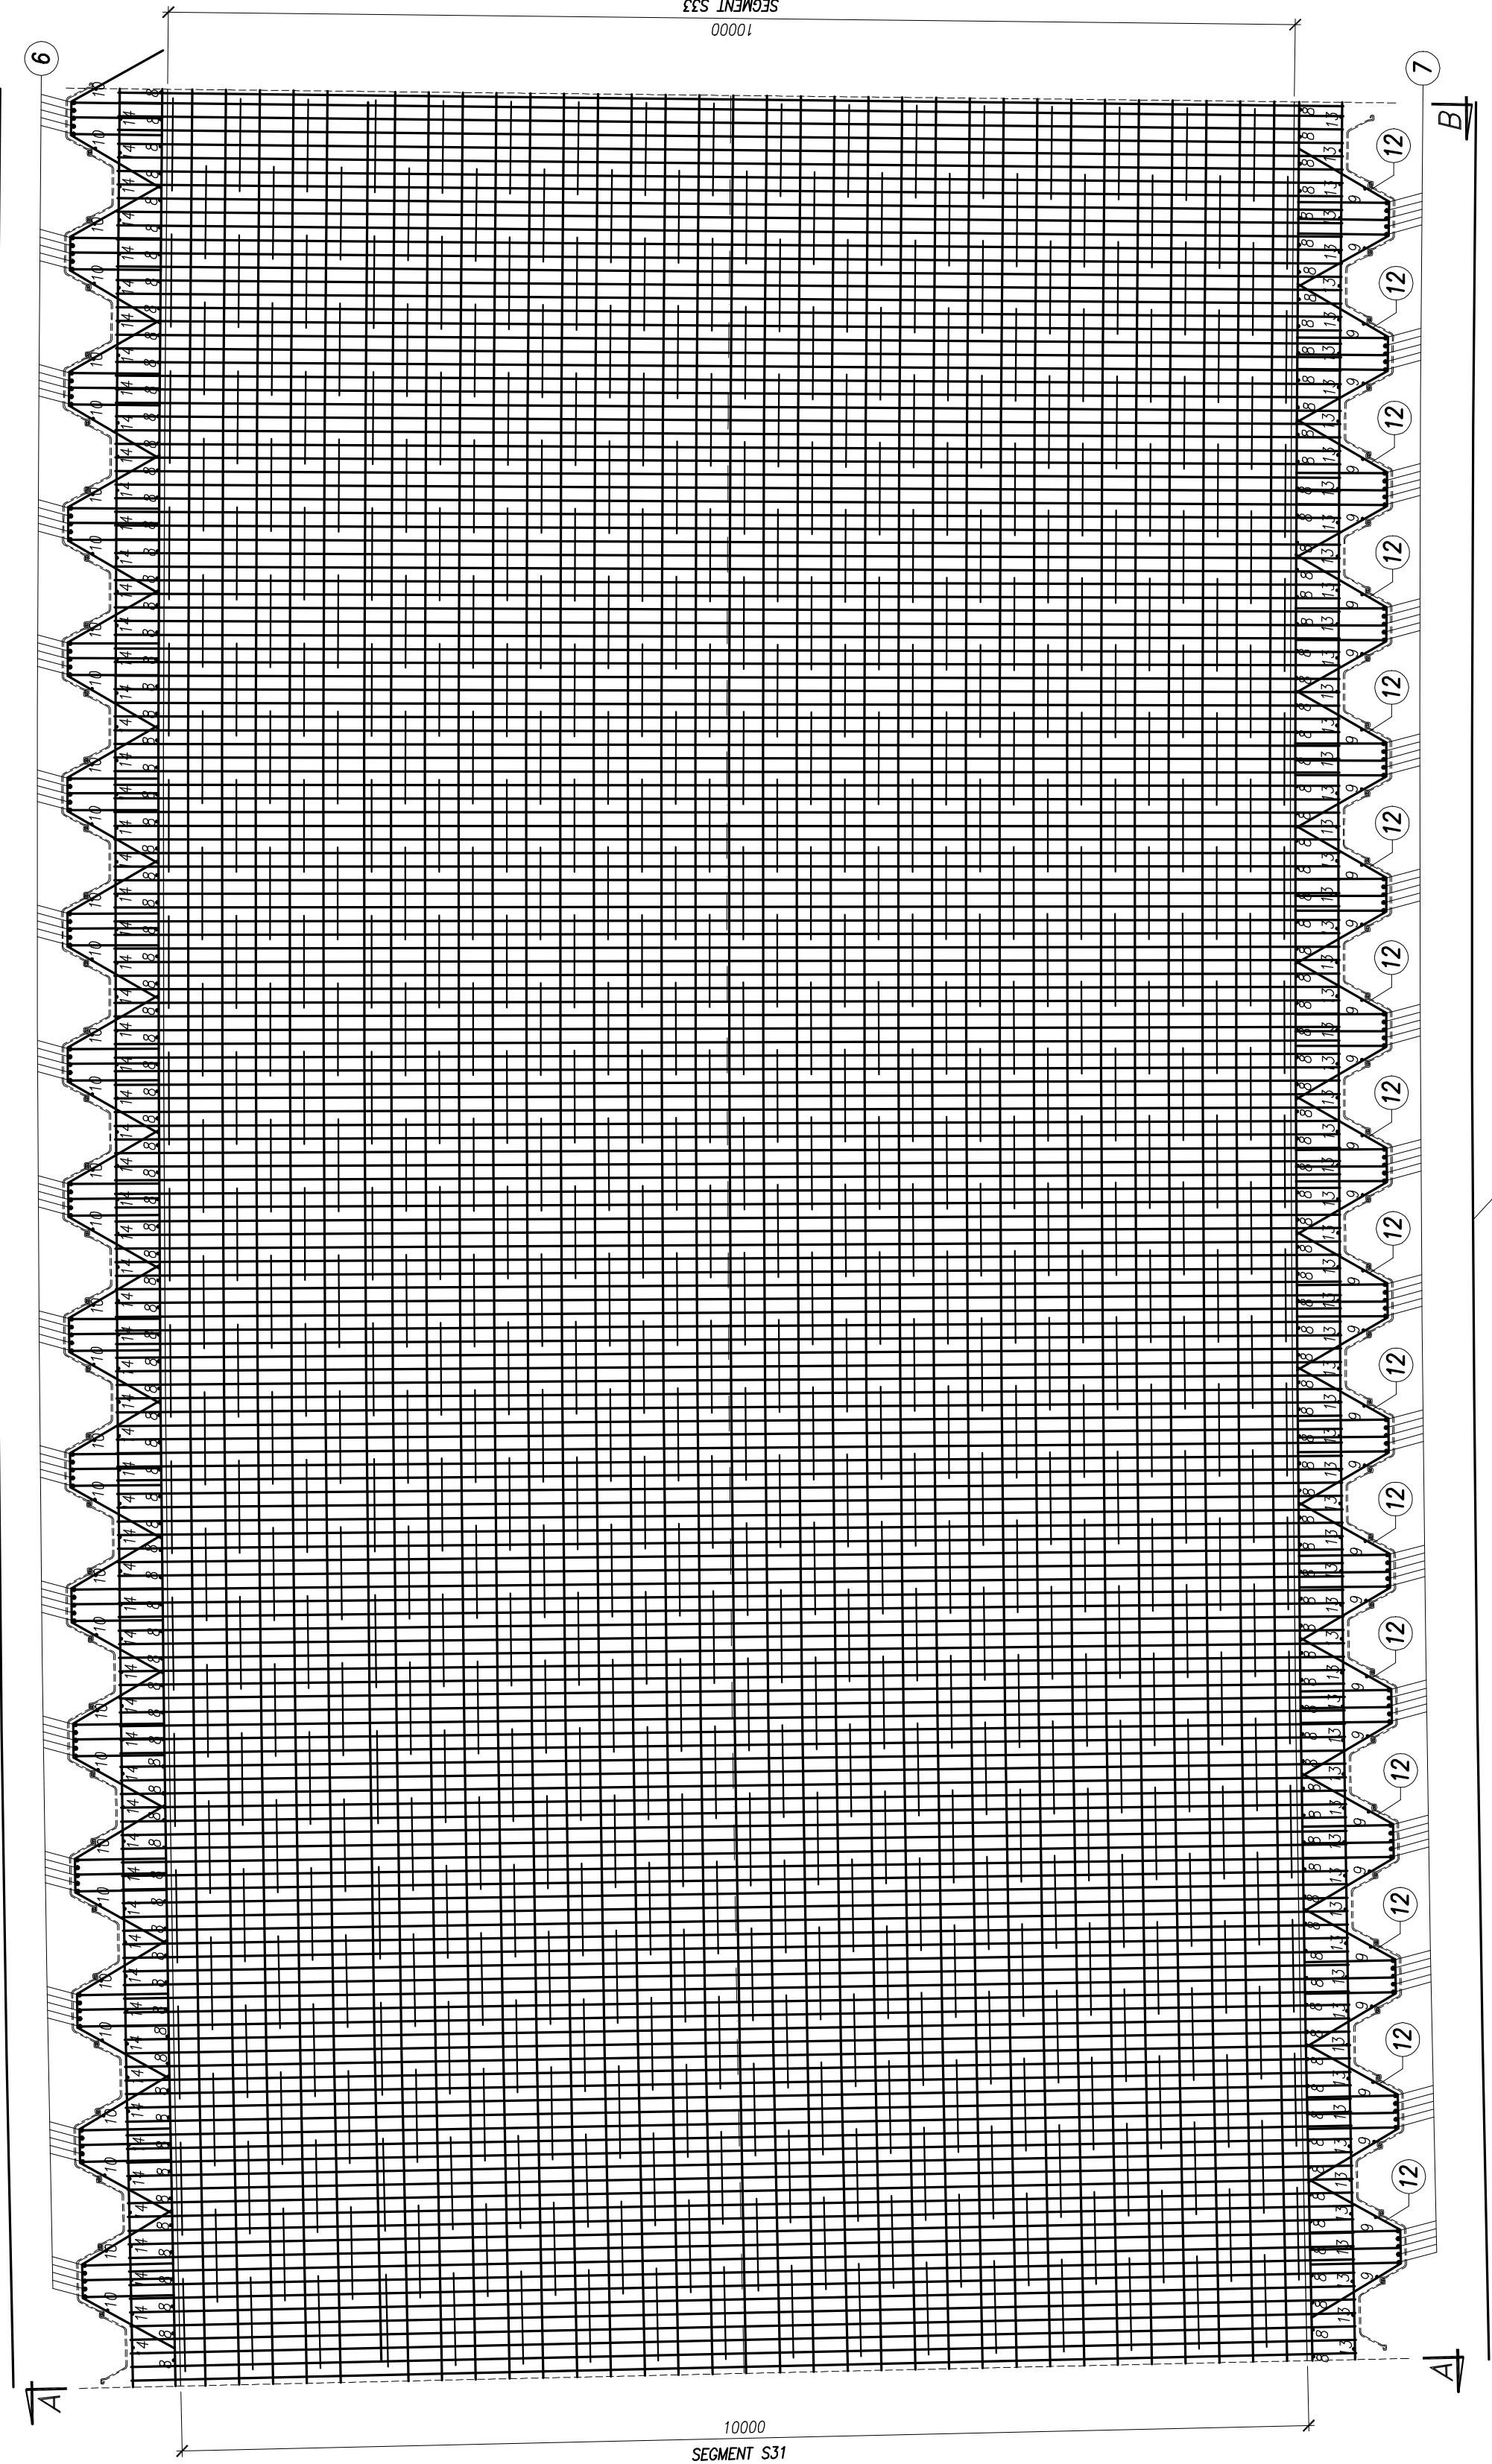

1. Podane rzedne dotyczą powierzchni betonu.

Objetosc betonu segmentu nr 32:
342m³

Beton konstrukciy: C30/37 XC3 XD1 XF2

Beton podkładowy: C12/15 X0

Stal zbrojeniowa: BSt500S

[illegible]