



*Przekrój poprzeczny B-B
skala 1:50*

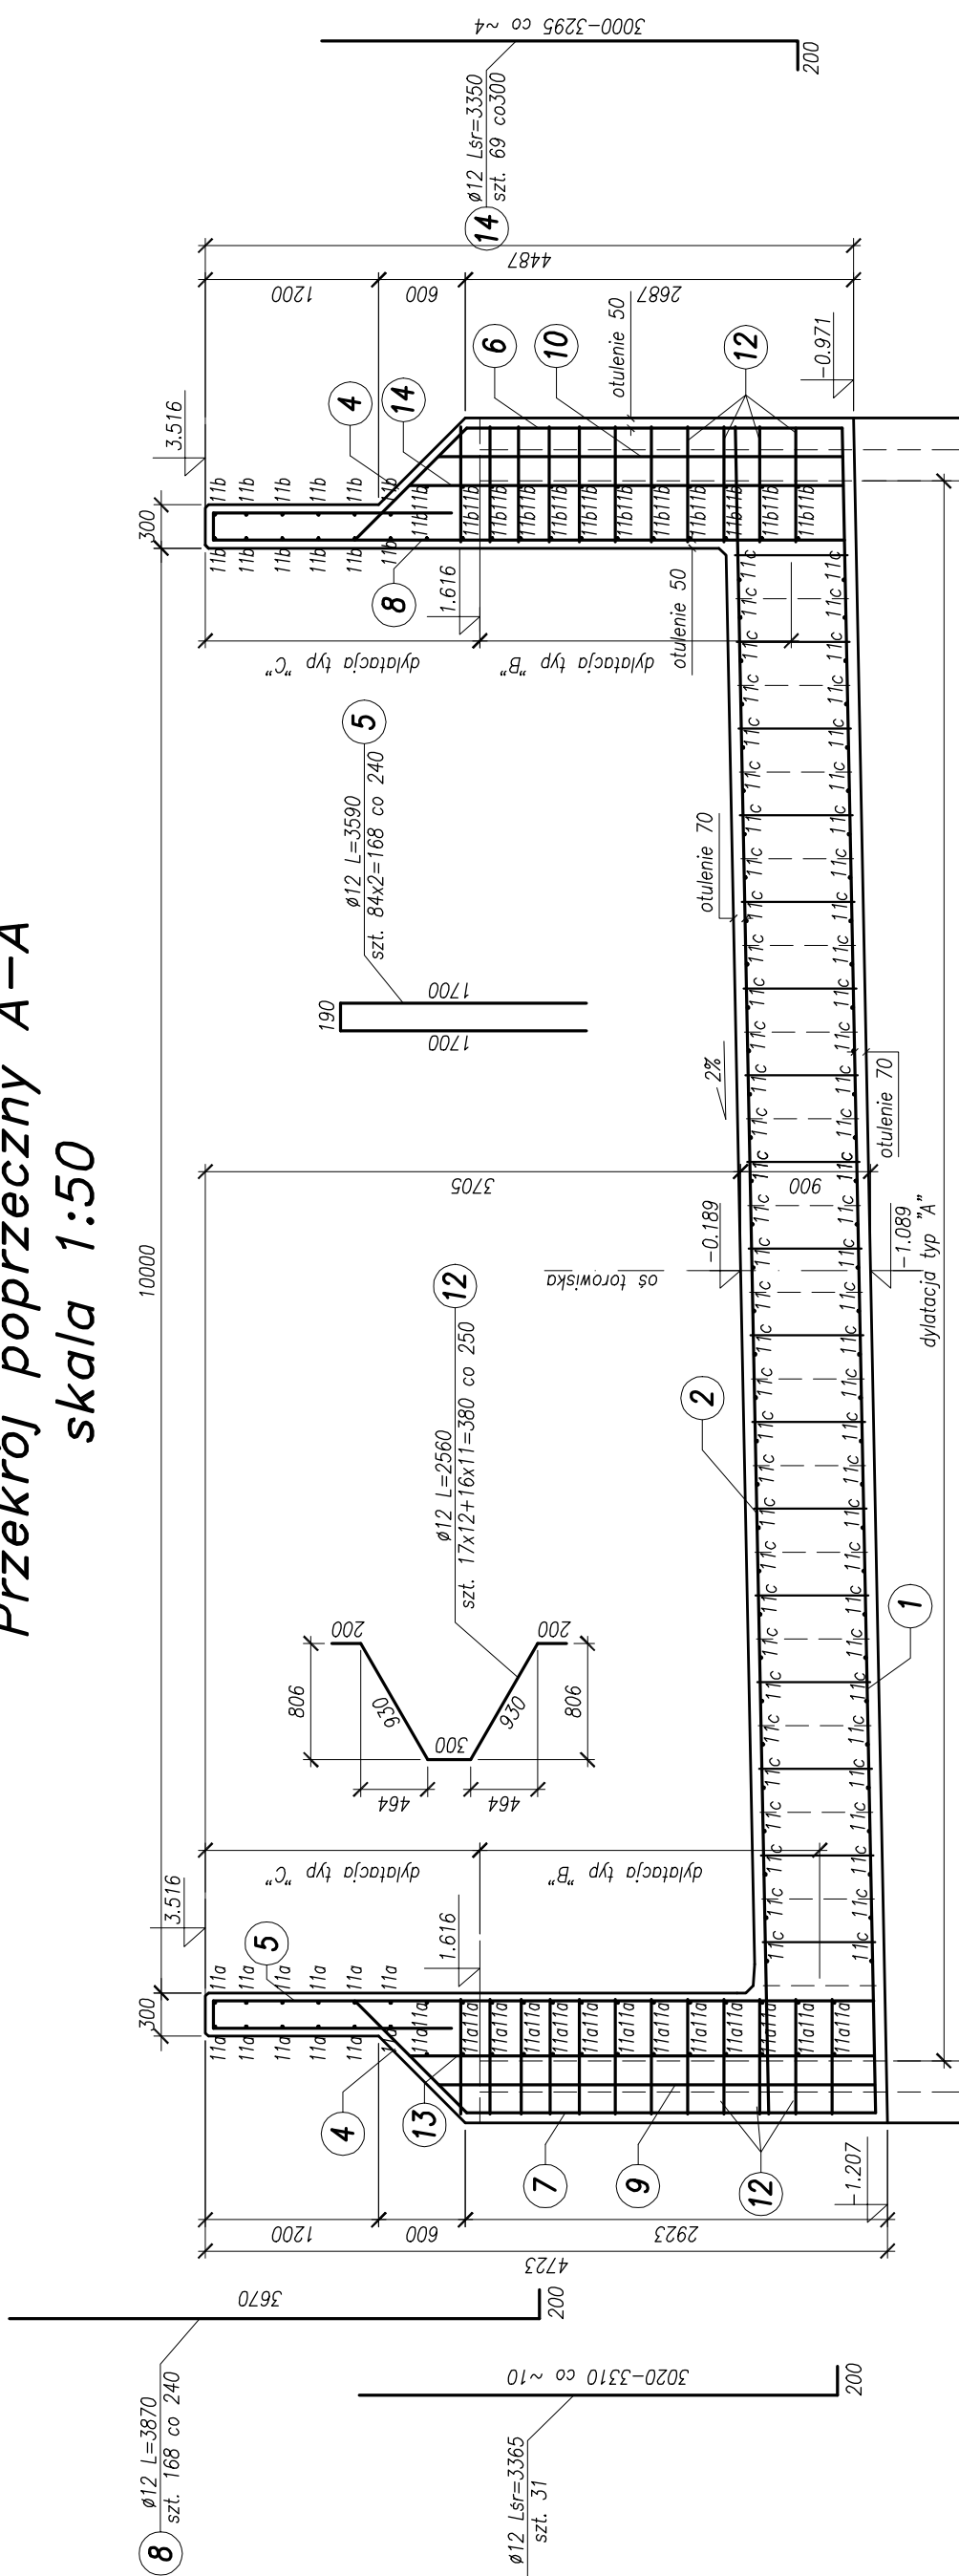


Przekrój poprzeczny A-A
skala 1:50

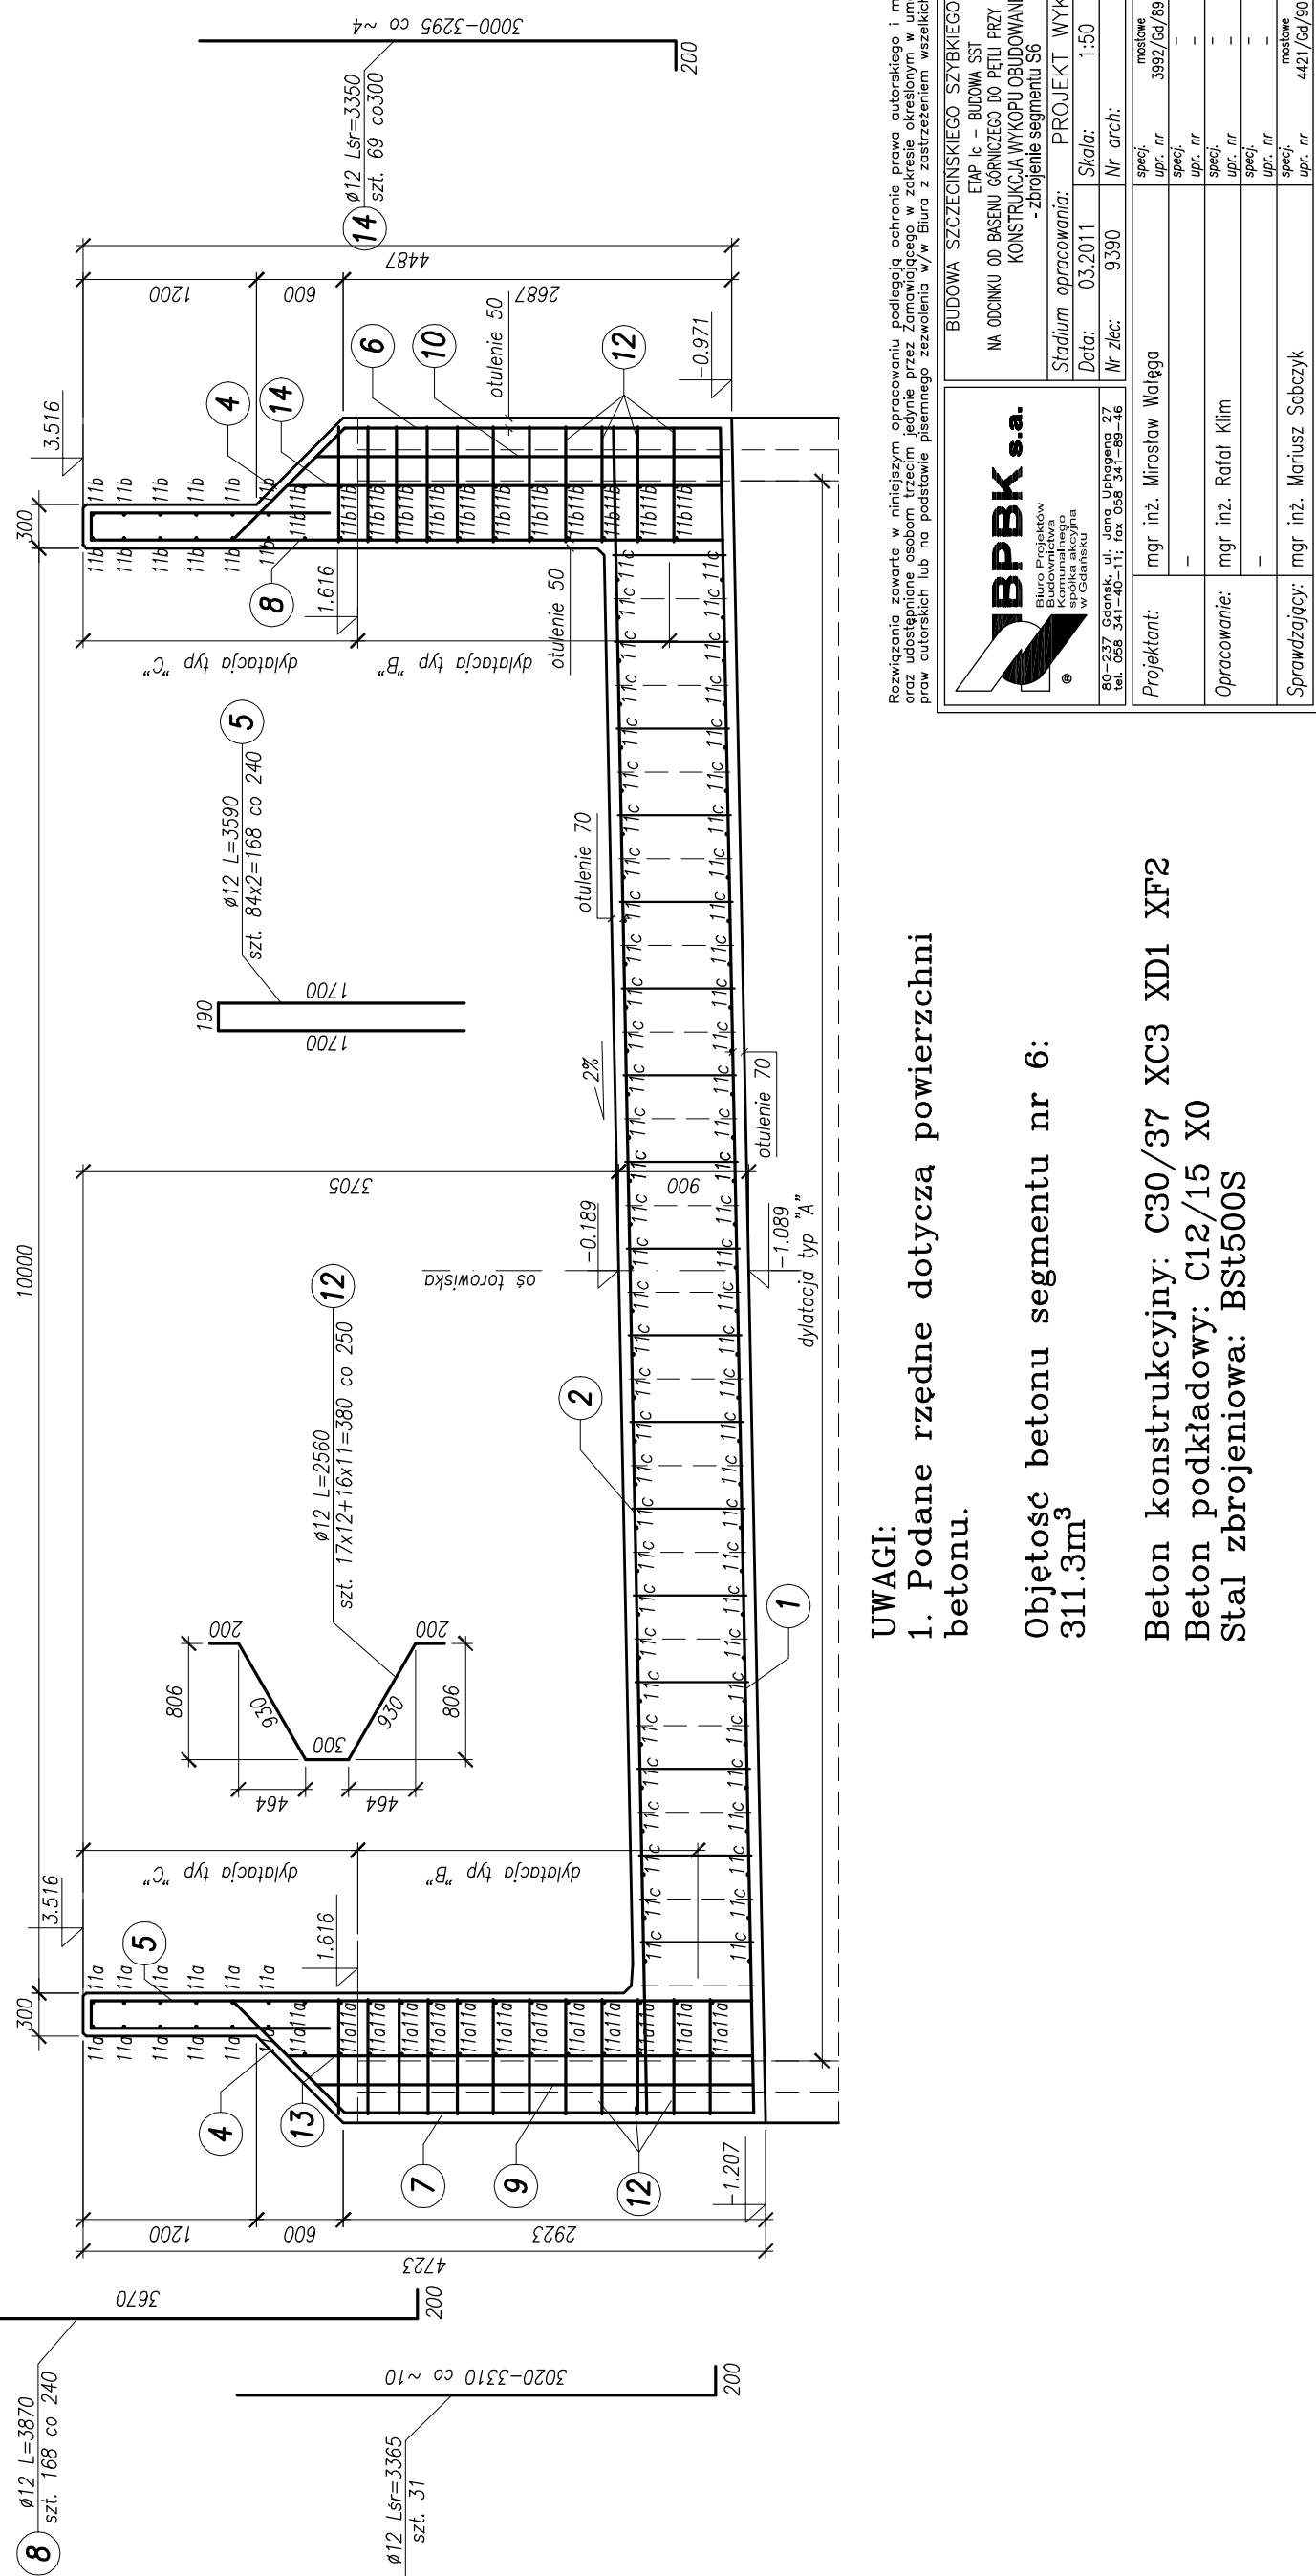

1. Podane rzedne dotyczą powierzchni betonu.

Beton konstrukcyjny: C30/37 XC3 XD1 XF2
Beton podkładowy: C12/15 X0
Stal zbrojeniowa: BSt500S

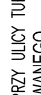 BPBK S.A. Biuro Projektów Inżyniersko - Budowlanych ul. Górska 1/3 01-036 Warszawa tel. 22 628 48 11, fax 22 628 48 12 e-mail: biuro@bpbk.pl	BUDOWA SZCZEGÓLNEGO SZTYREKOWO TRAMWAJU EDP 1c - BUDOWA SZTYREKOWO TRAMWAJU WK 020304 (3) BUDOWA LUCY TUKSOWSKIEJ KONTAKTOWO WYKORZYSTANEGO - zbrojenie segmentu S6	
	Stadium opracowania: Projekt WYKONAWCZY Data: 03.2011 Skala: 1:50	
Inż. inż. Marcin Wolega Inż. inż. Rafał Klim Inż. inż. Marcin Sobczyk	