




Przekrój poprzeczny B-B
skala 1:50

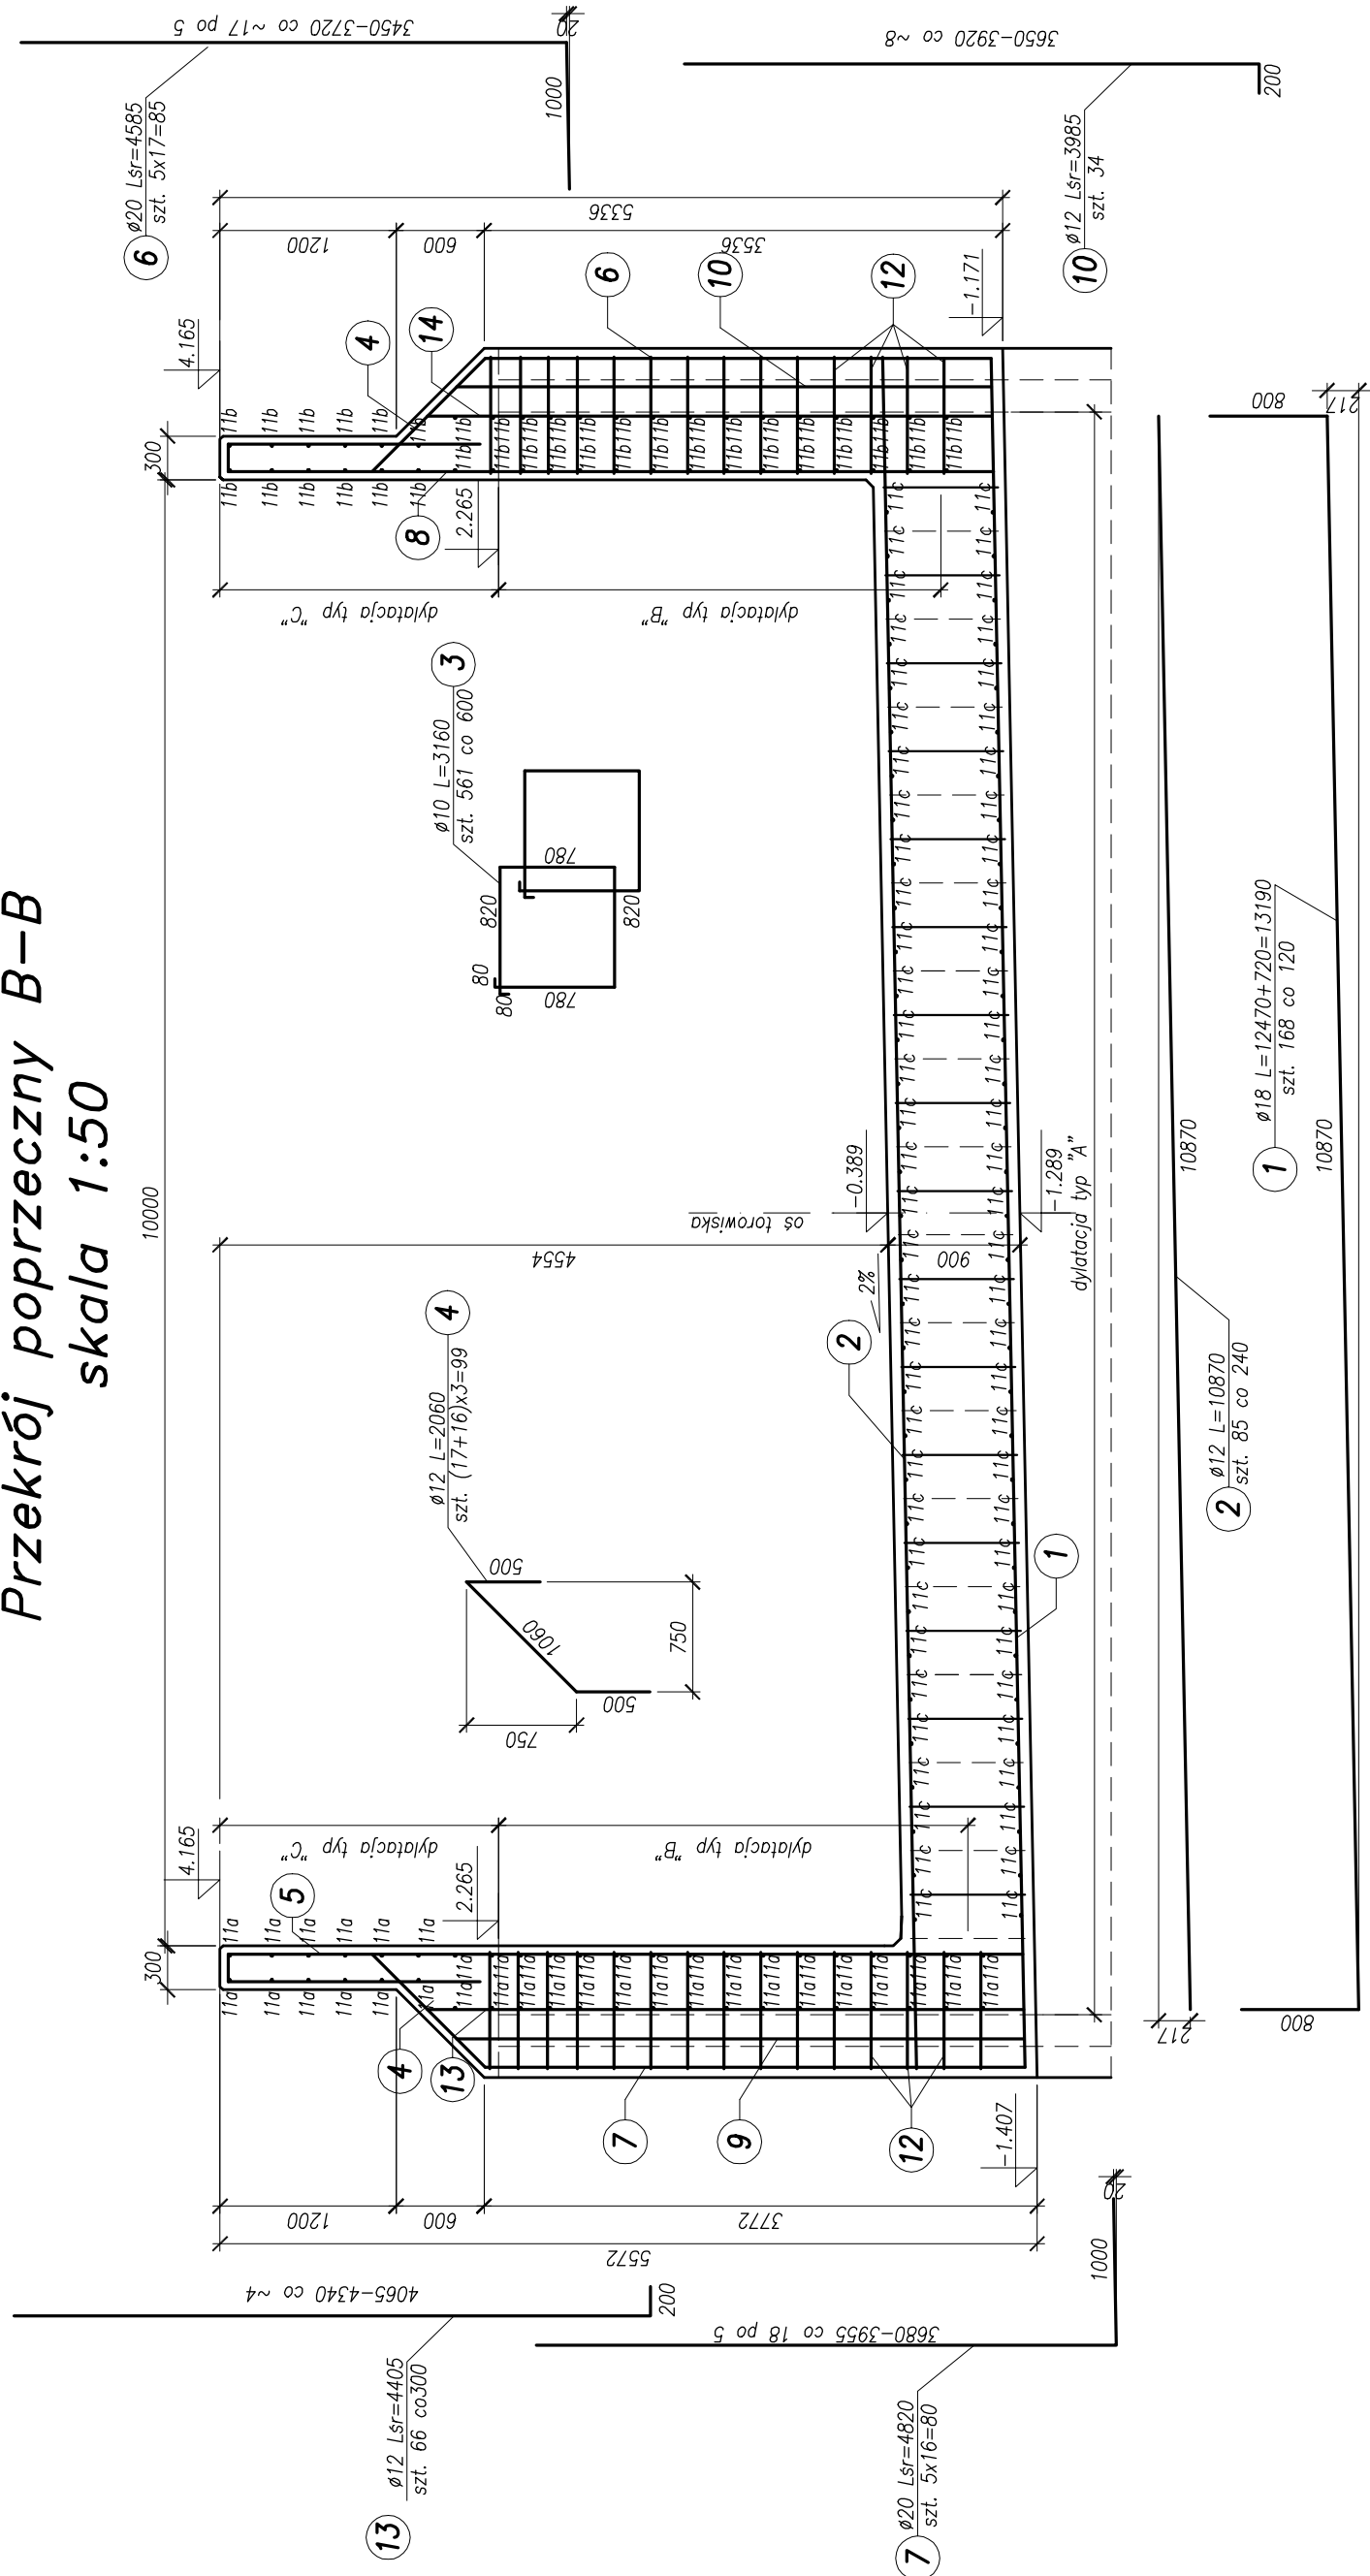

Przekrój poprzeczny B-B
skala 1:50

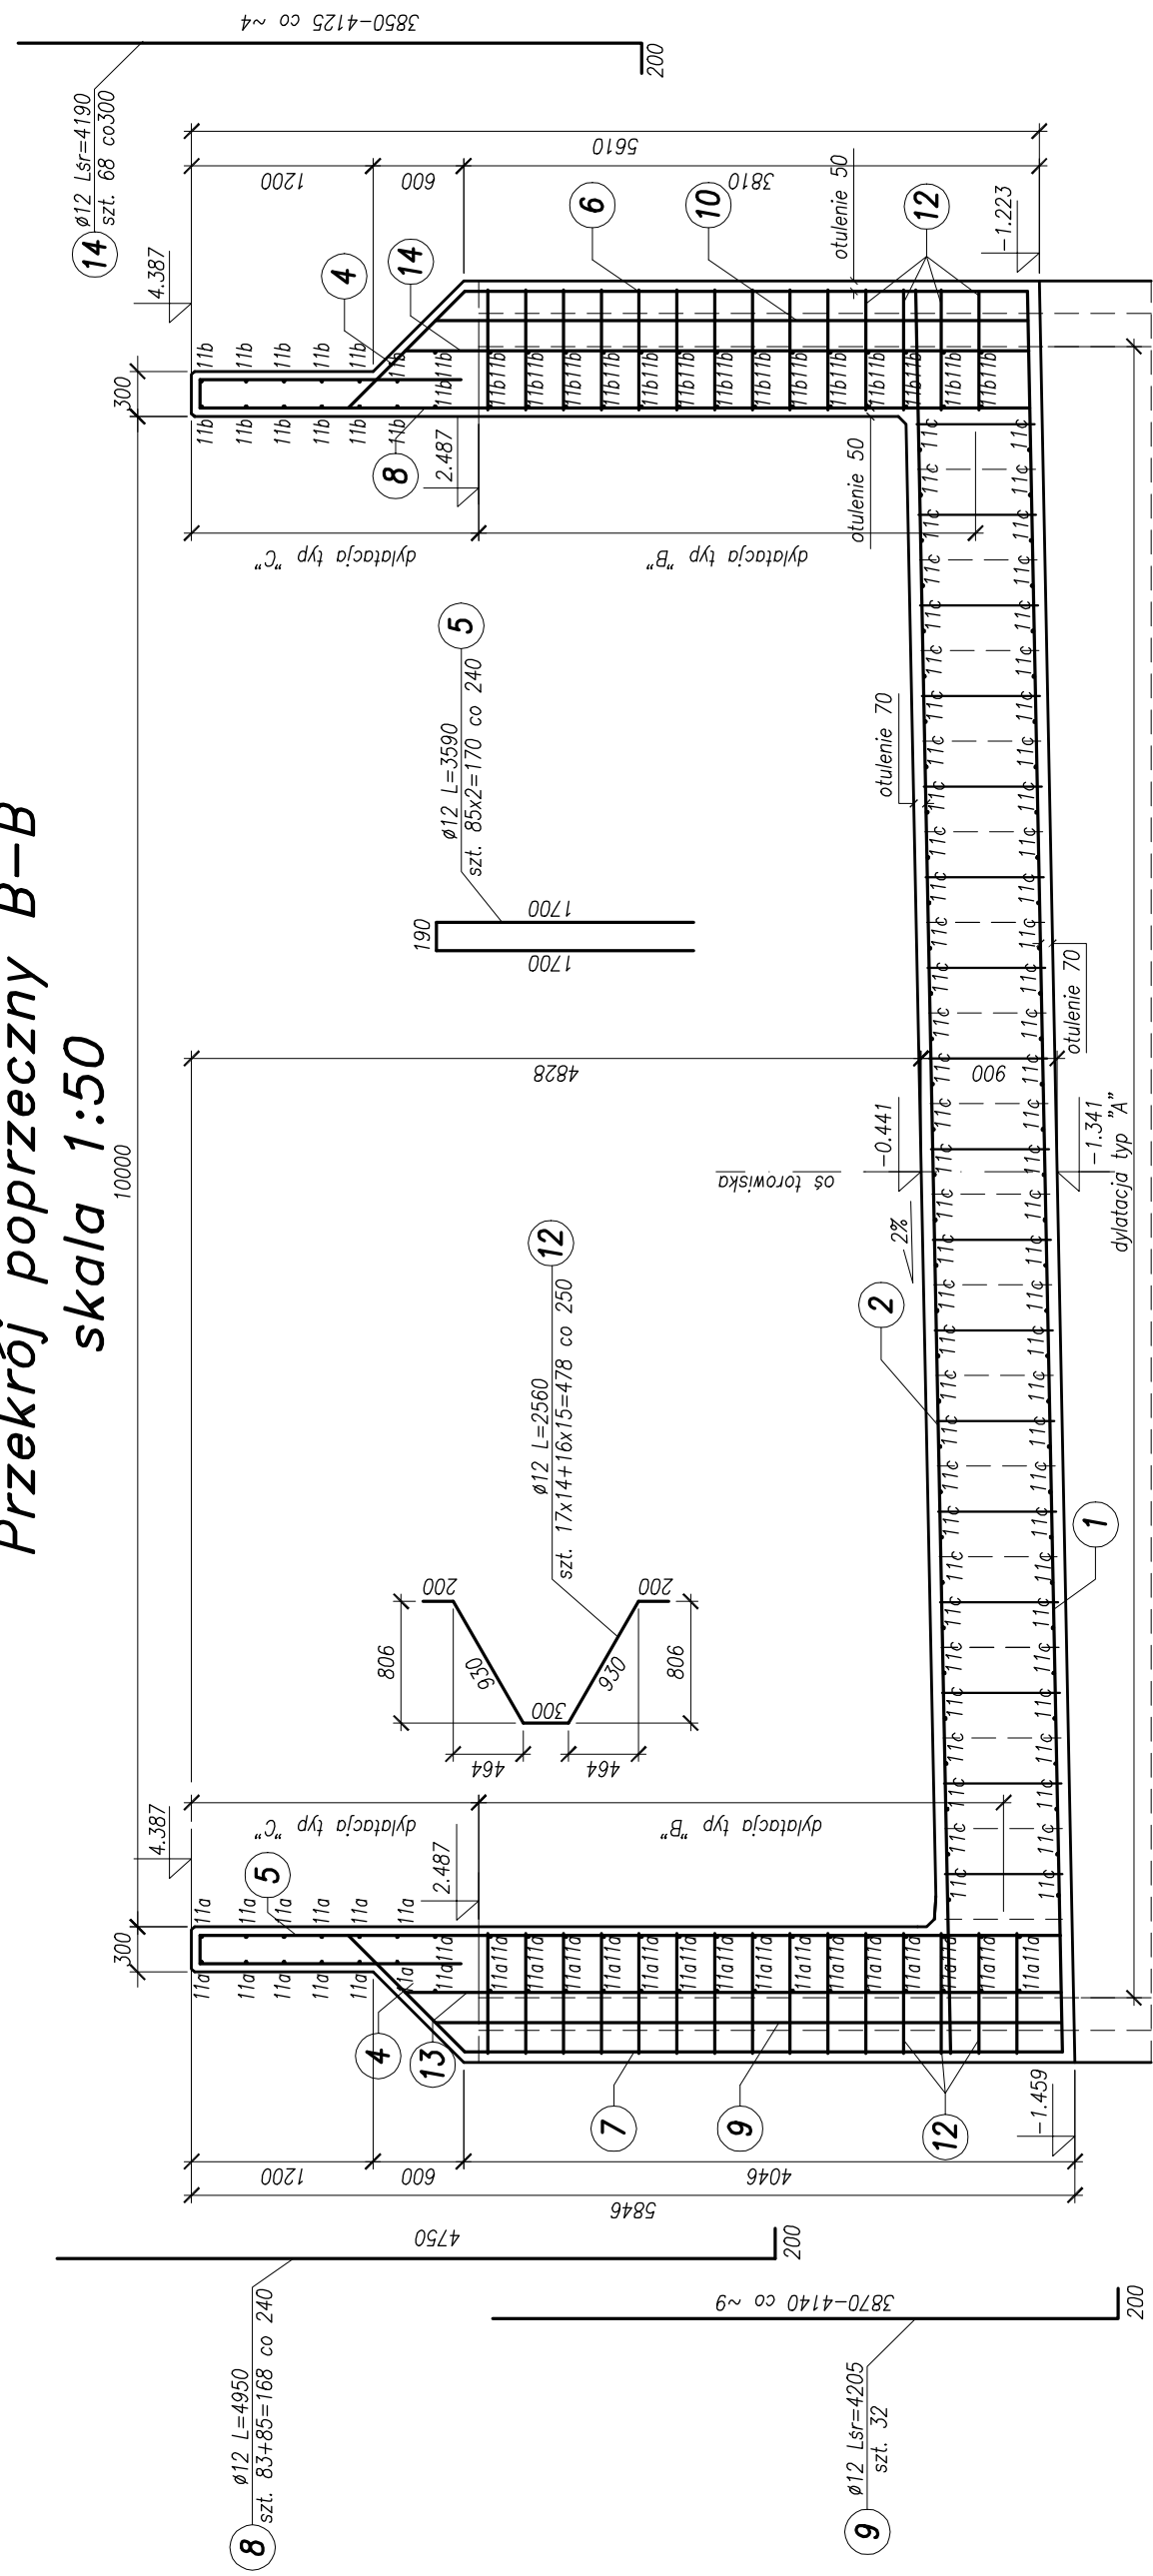

Zbrojenie płyty dennej
skala 1:50

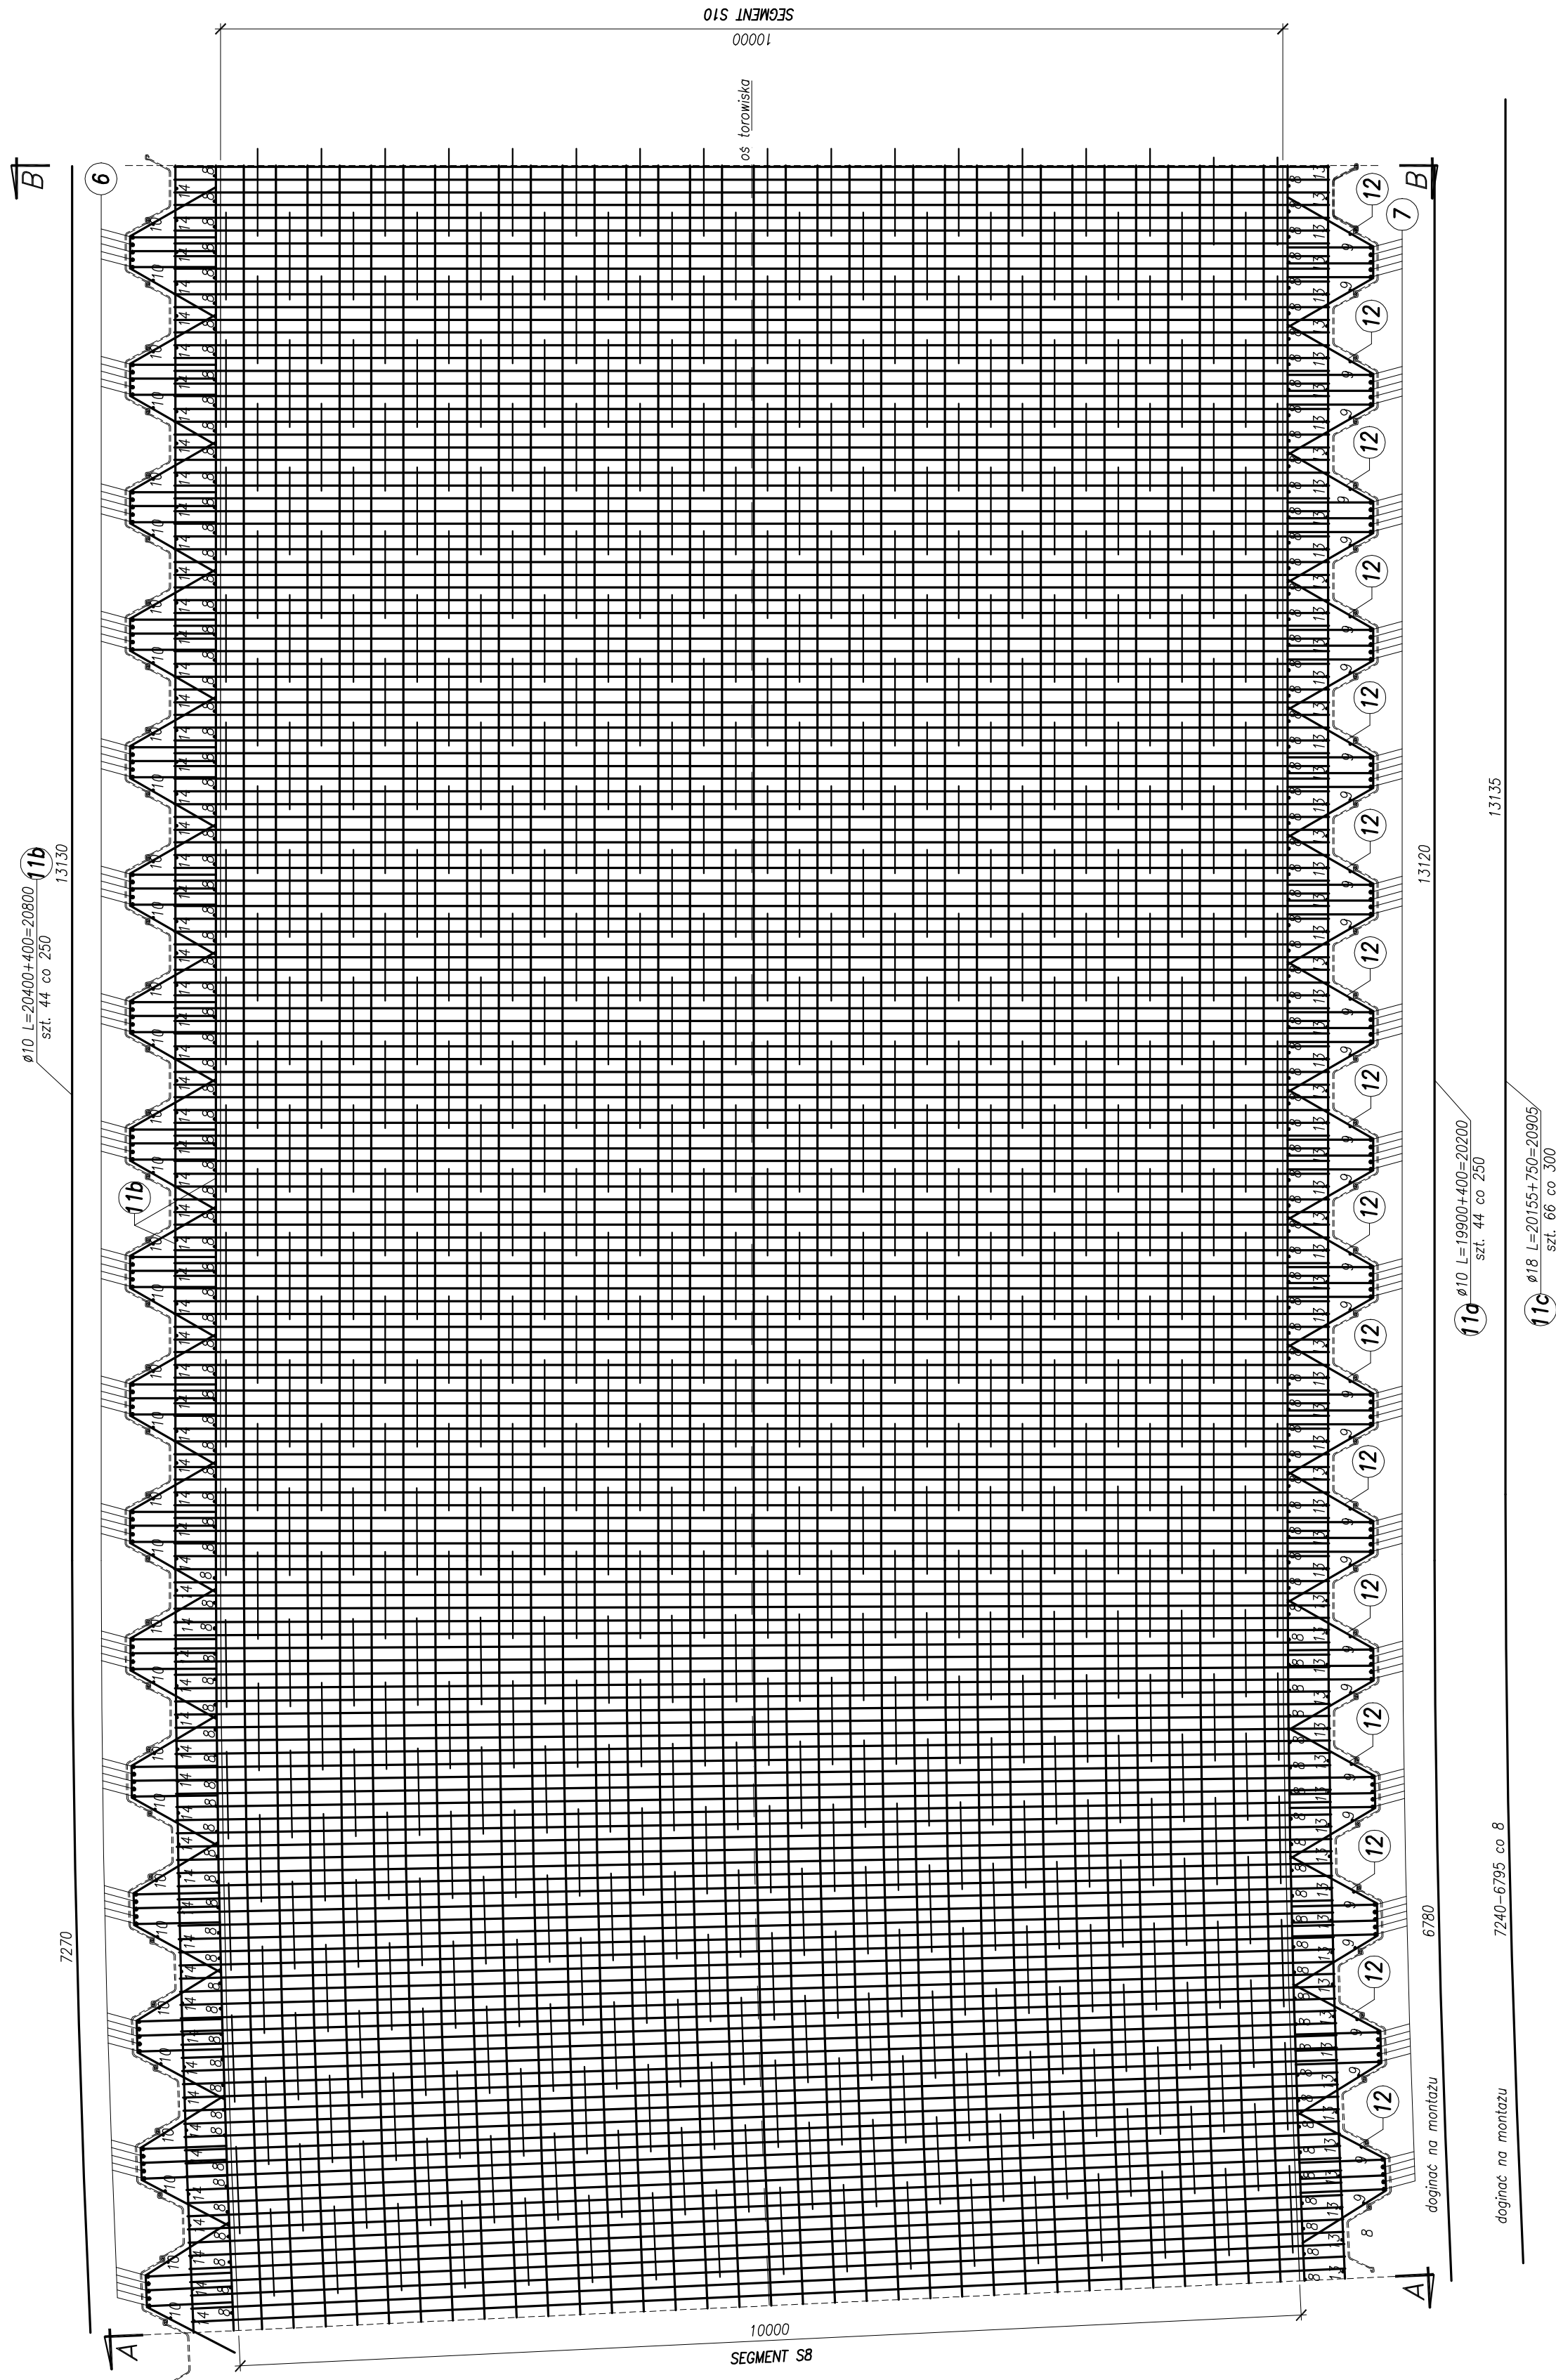

UJWAGI:

1. Podane rzedne dotyczą powierzchni betonu.

Objetość betonu segmentu nr 9:
349m³

Beton konstrukcyjny: C30/37 XC3 XD1 XF2
 Beton podkładowy: C12/15 X0
 Stal zbrojeniowa: BSt500S

[illegible]