




Przekrój poprzeczny 2-2  
skala 1:50

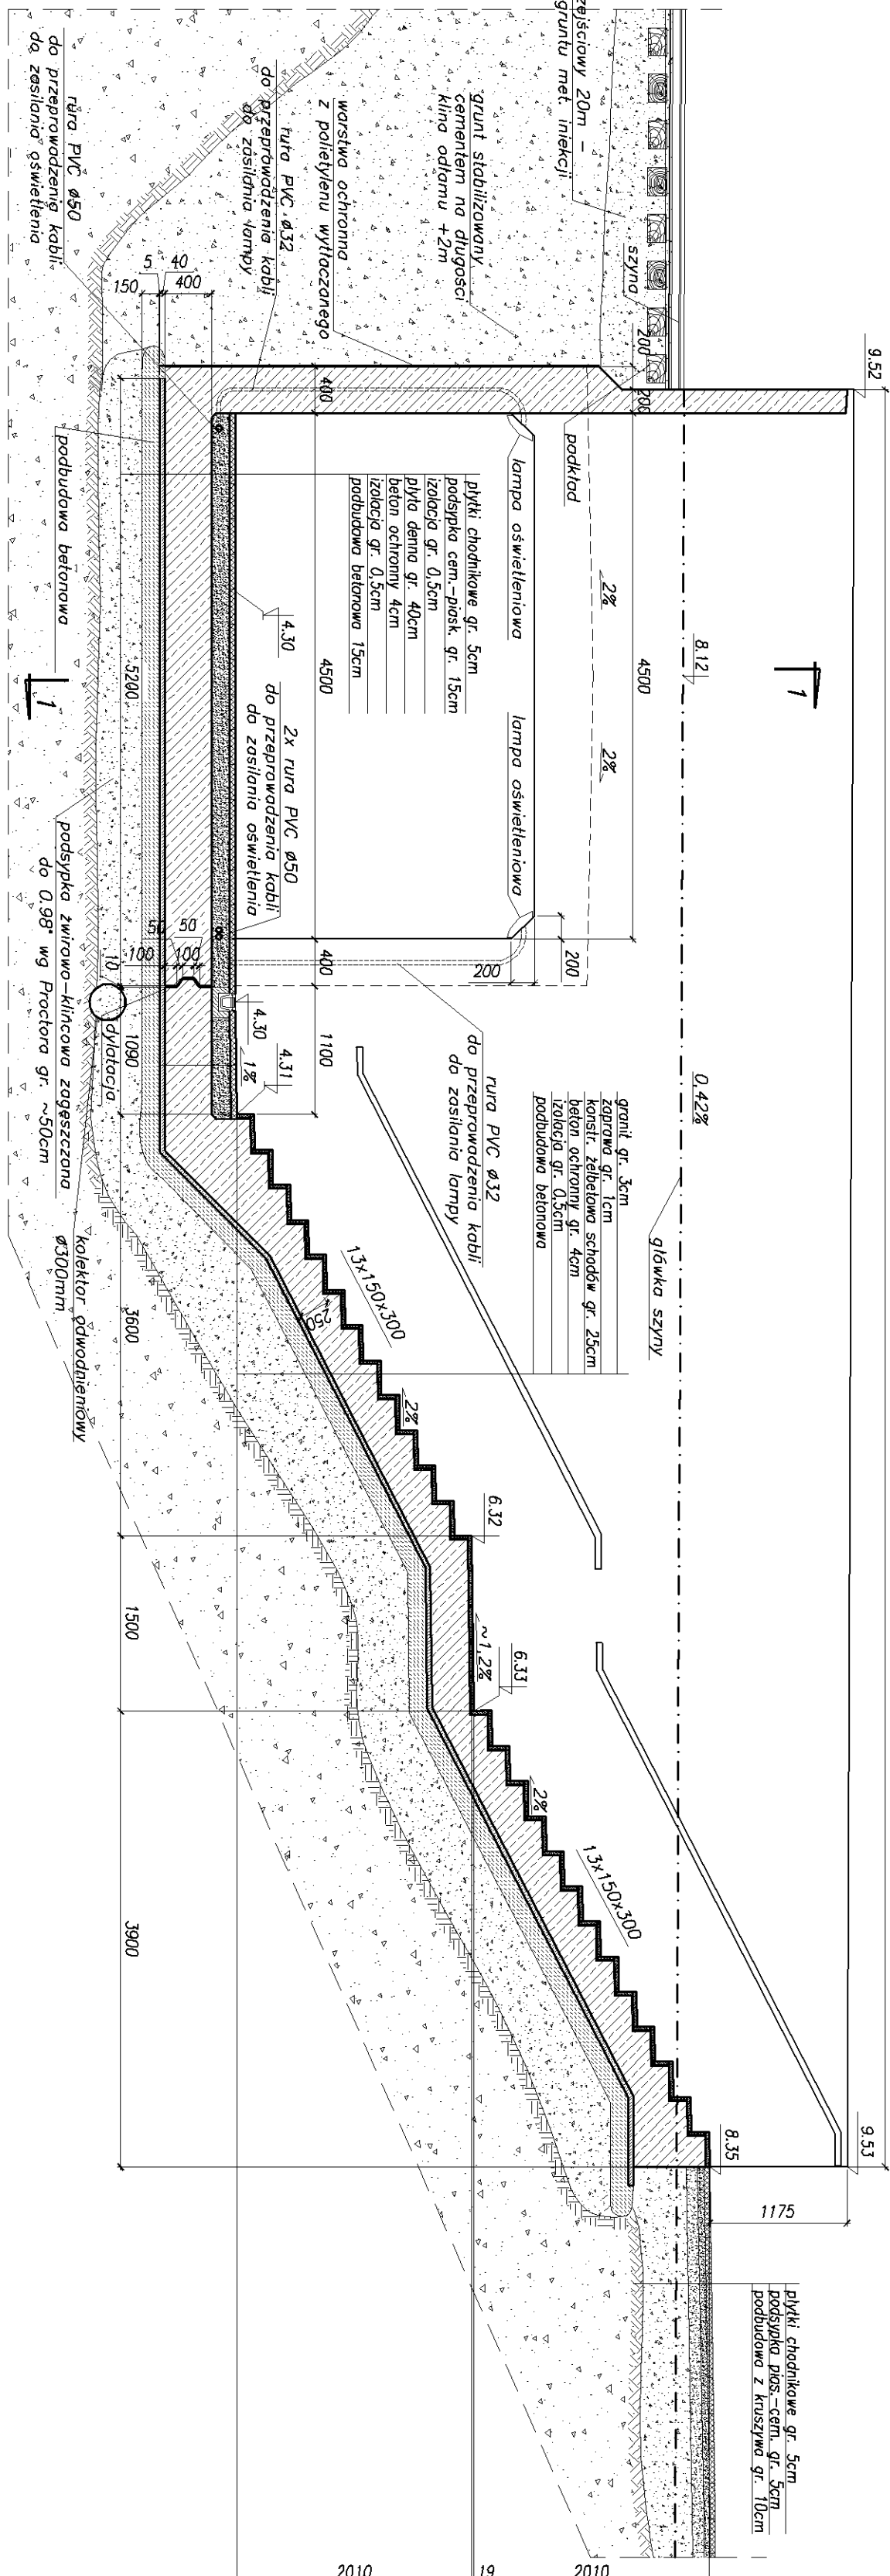


Przekrój poprzeczny 3-3  
skala 1:50

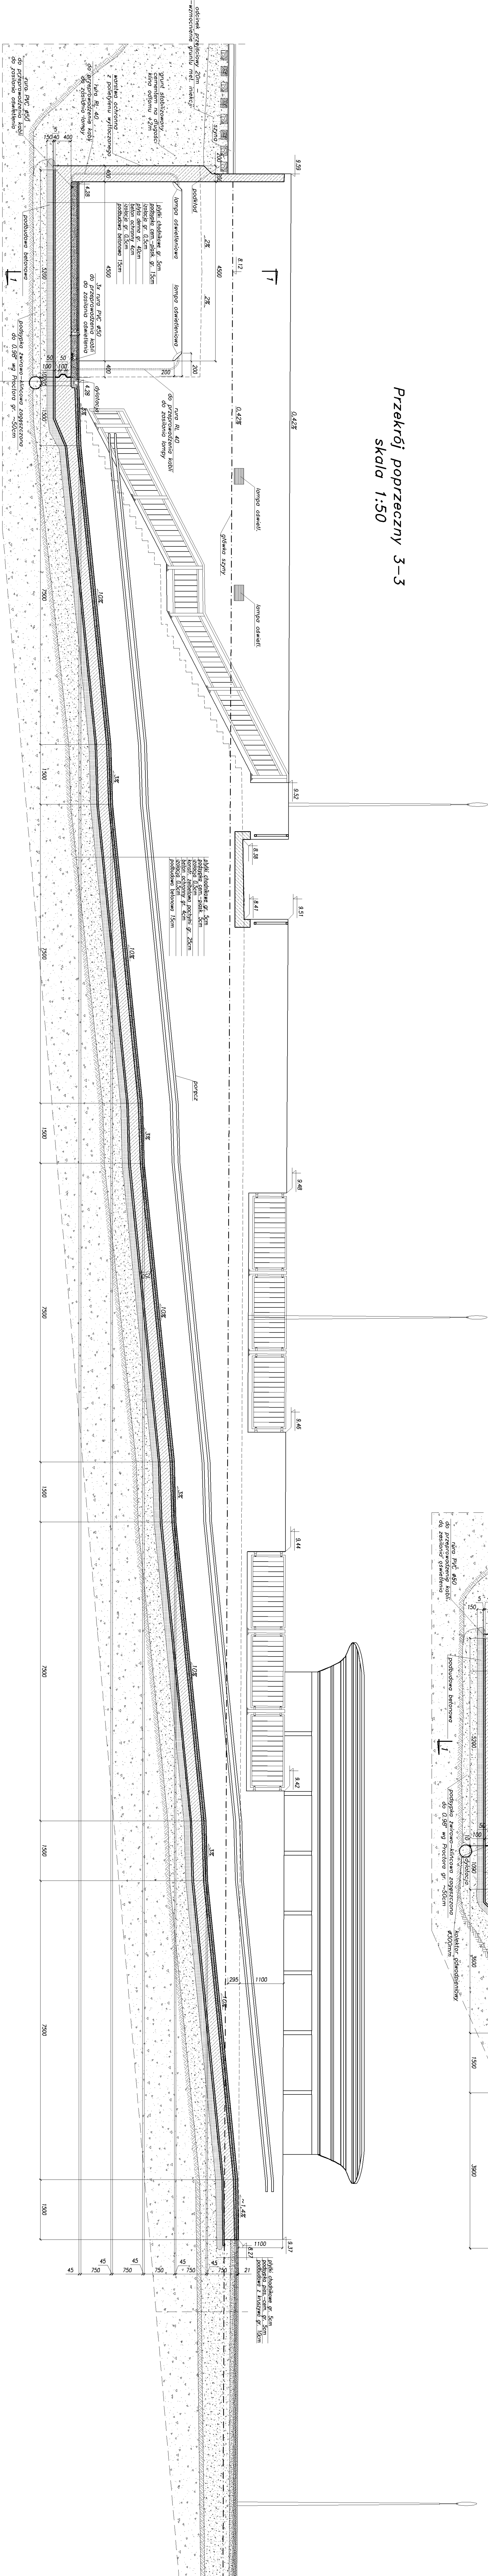


Przekrój podłużny 1-1  
skala 1:50

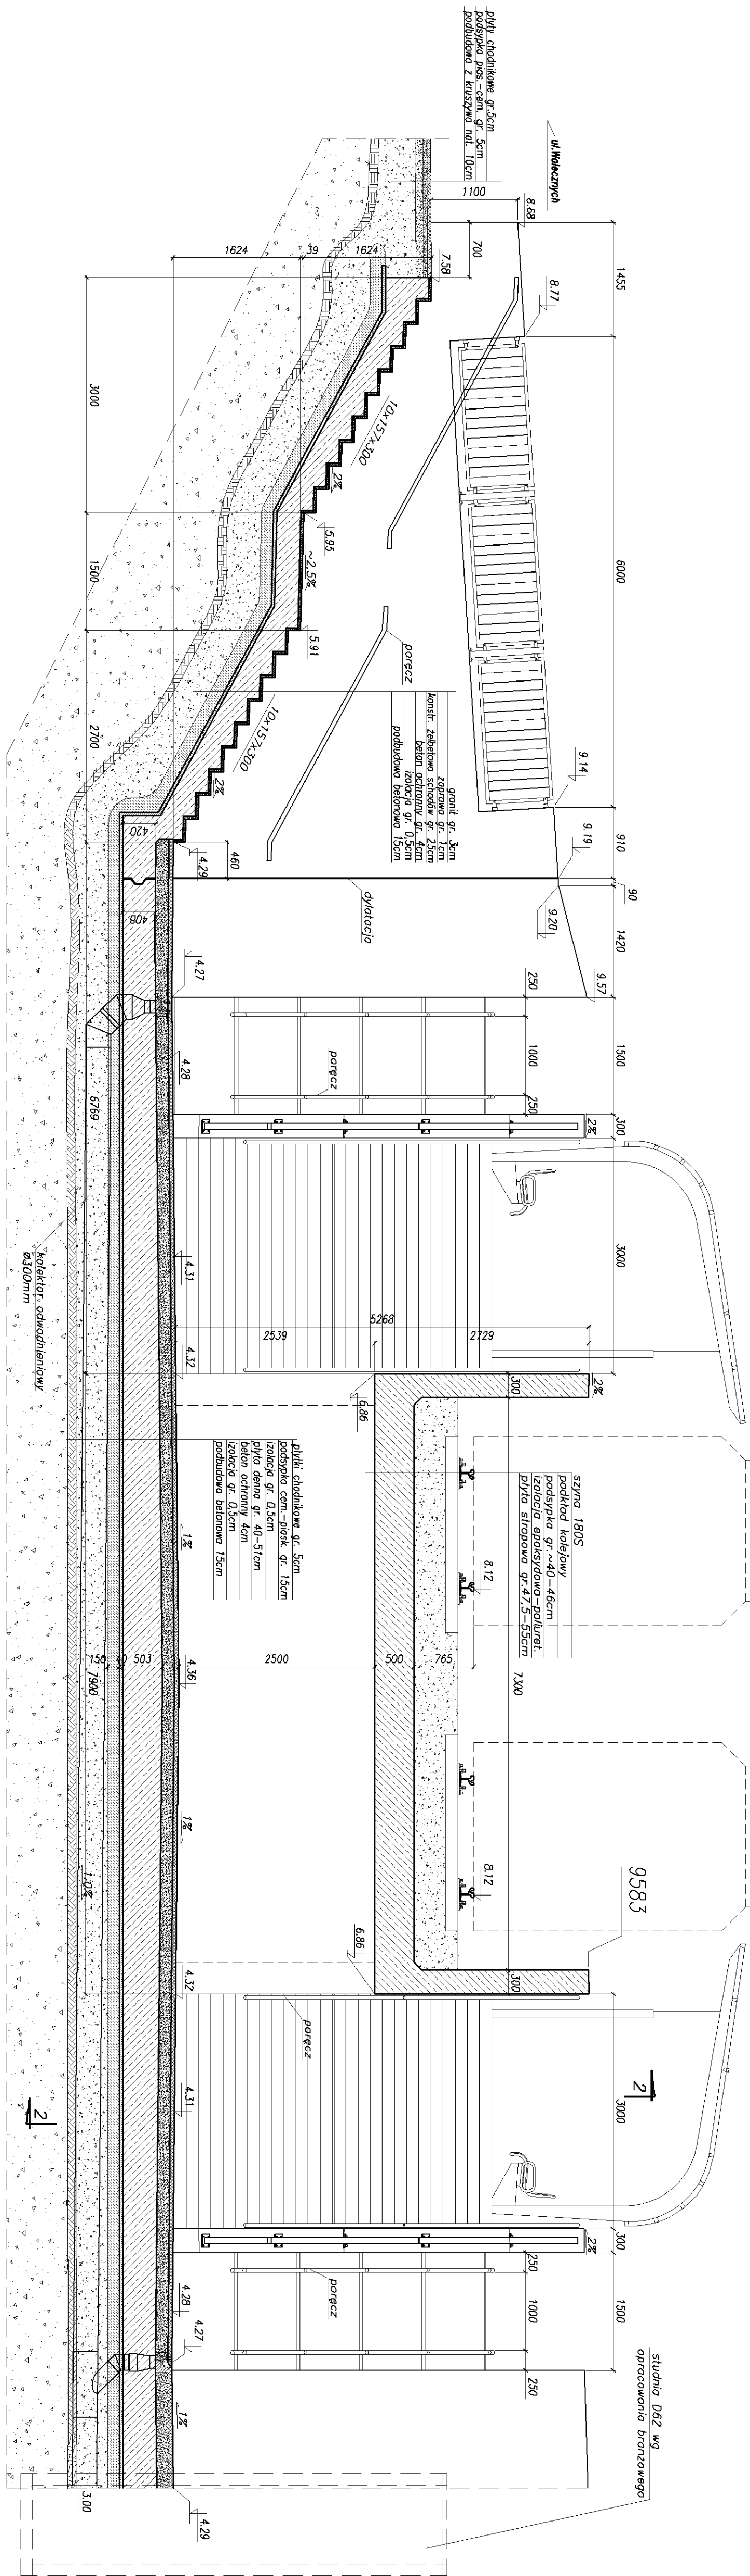

Widok z góry  
skala 1:100

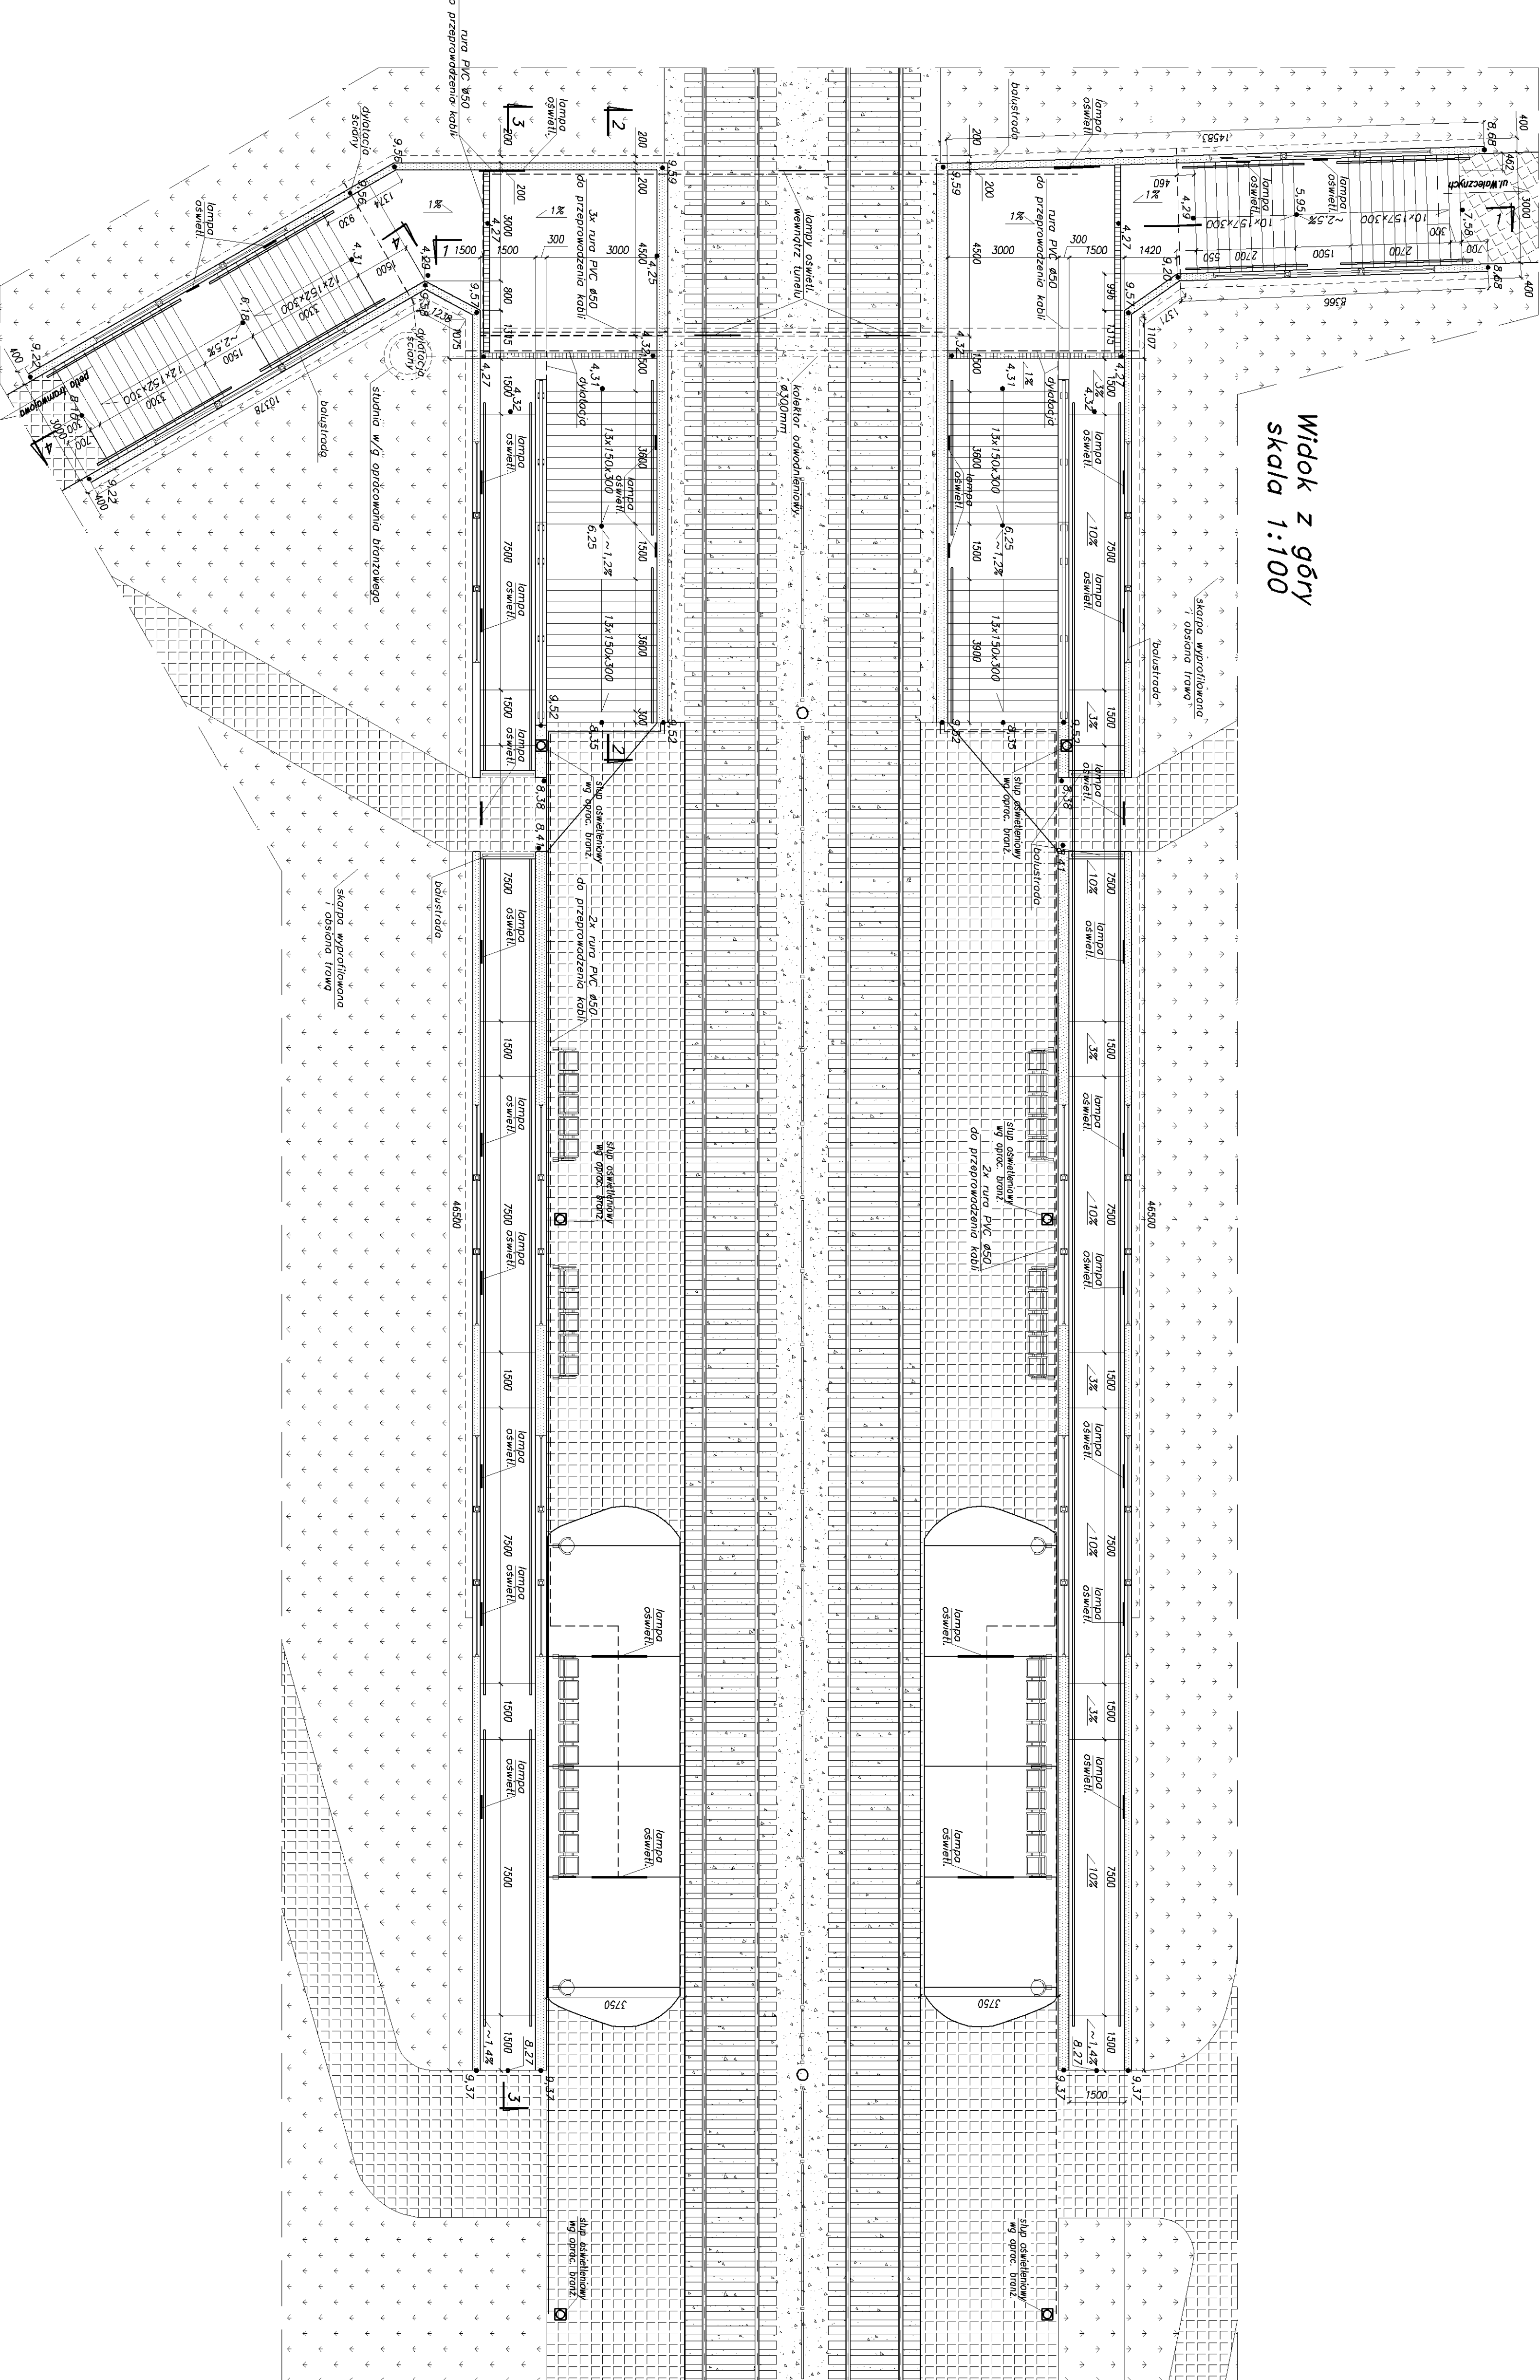

Przekrój podłużny 4-4  
skala 1:50

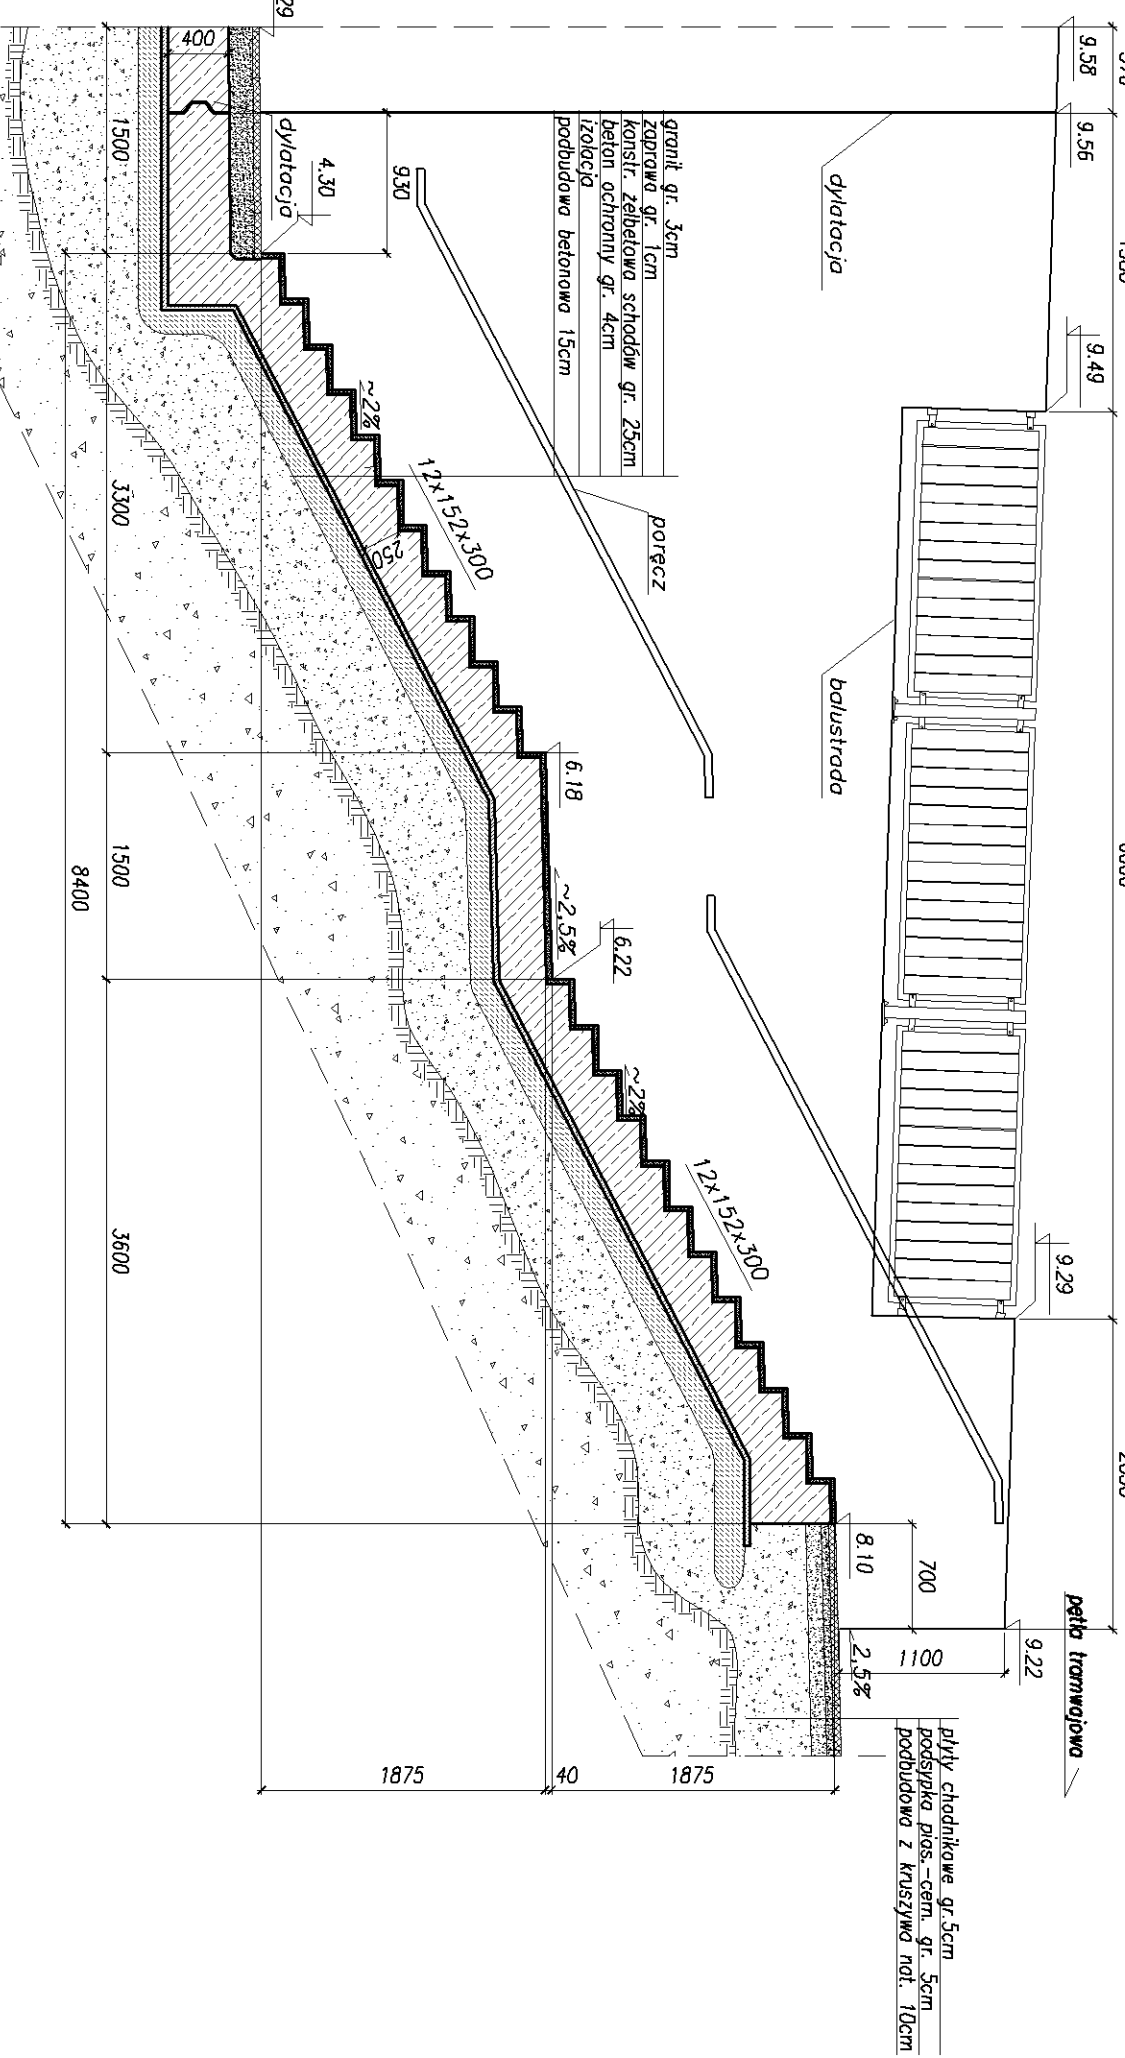

beton podładowy C12/15 X0  
stal zbrojeniowa B500S  
izolacja-papa termozgrzewalna  
kwaterzchnia w tunelu i poeytyni - płytka chodnikowa  
otoczenie-innowe, wplywy korzystowe