


Zbrojenie schodów na peron
skala 1:20

Przekrój A-A
skala 1:20

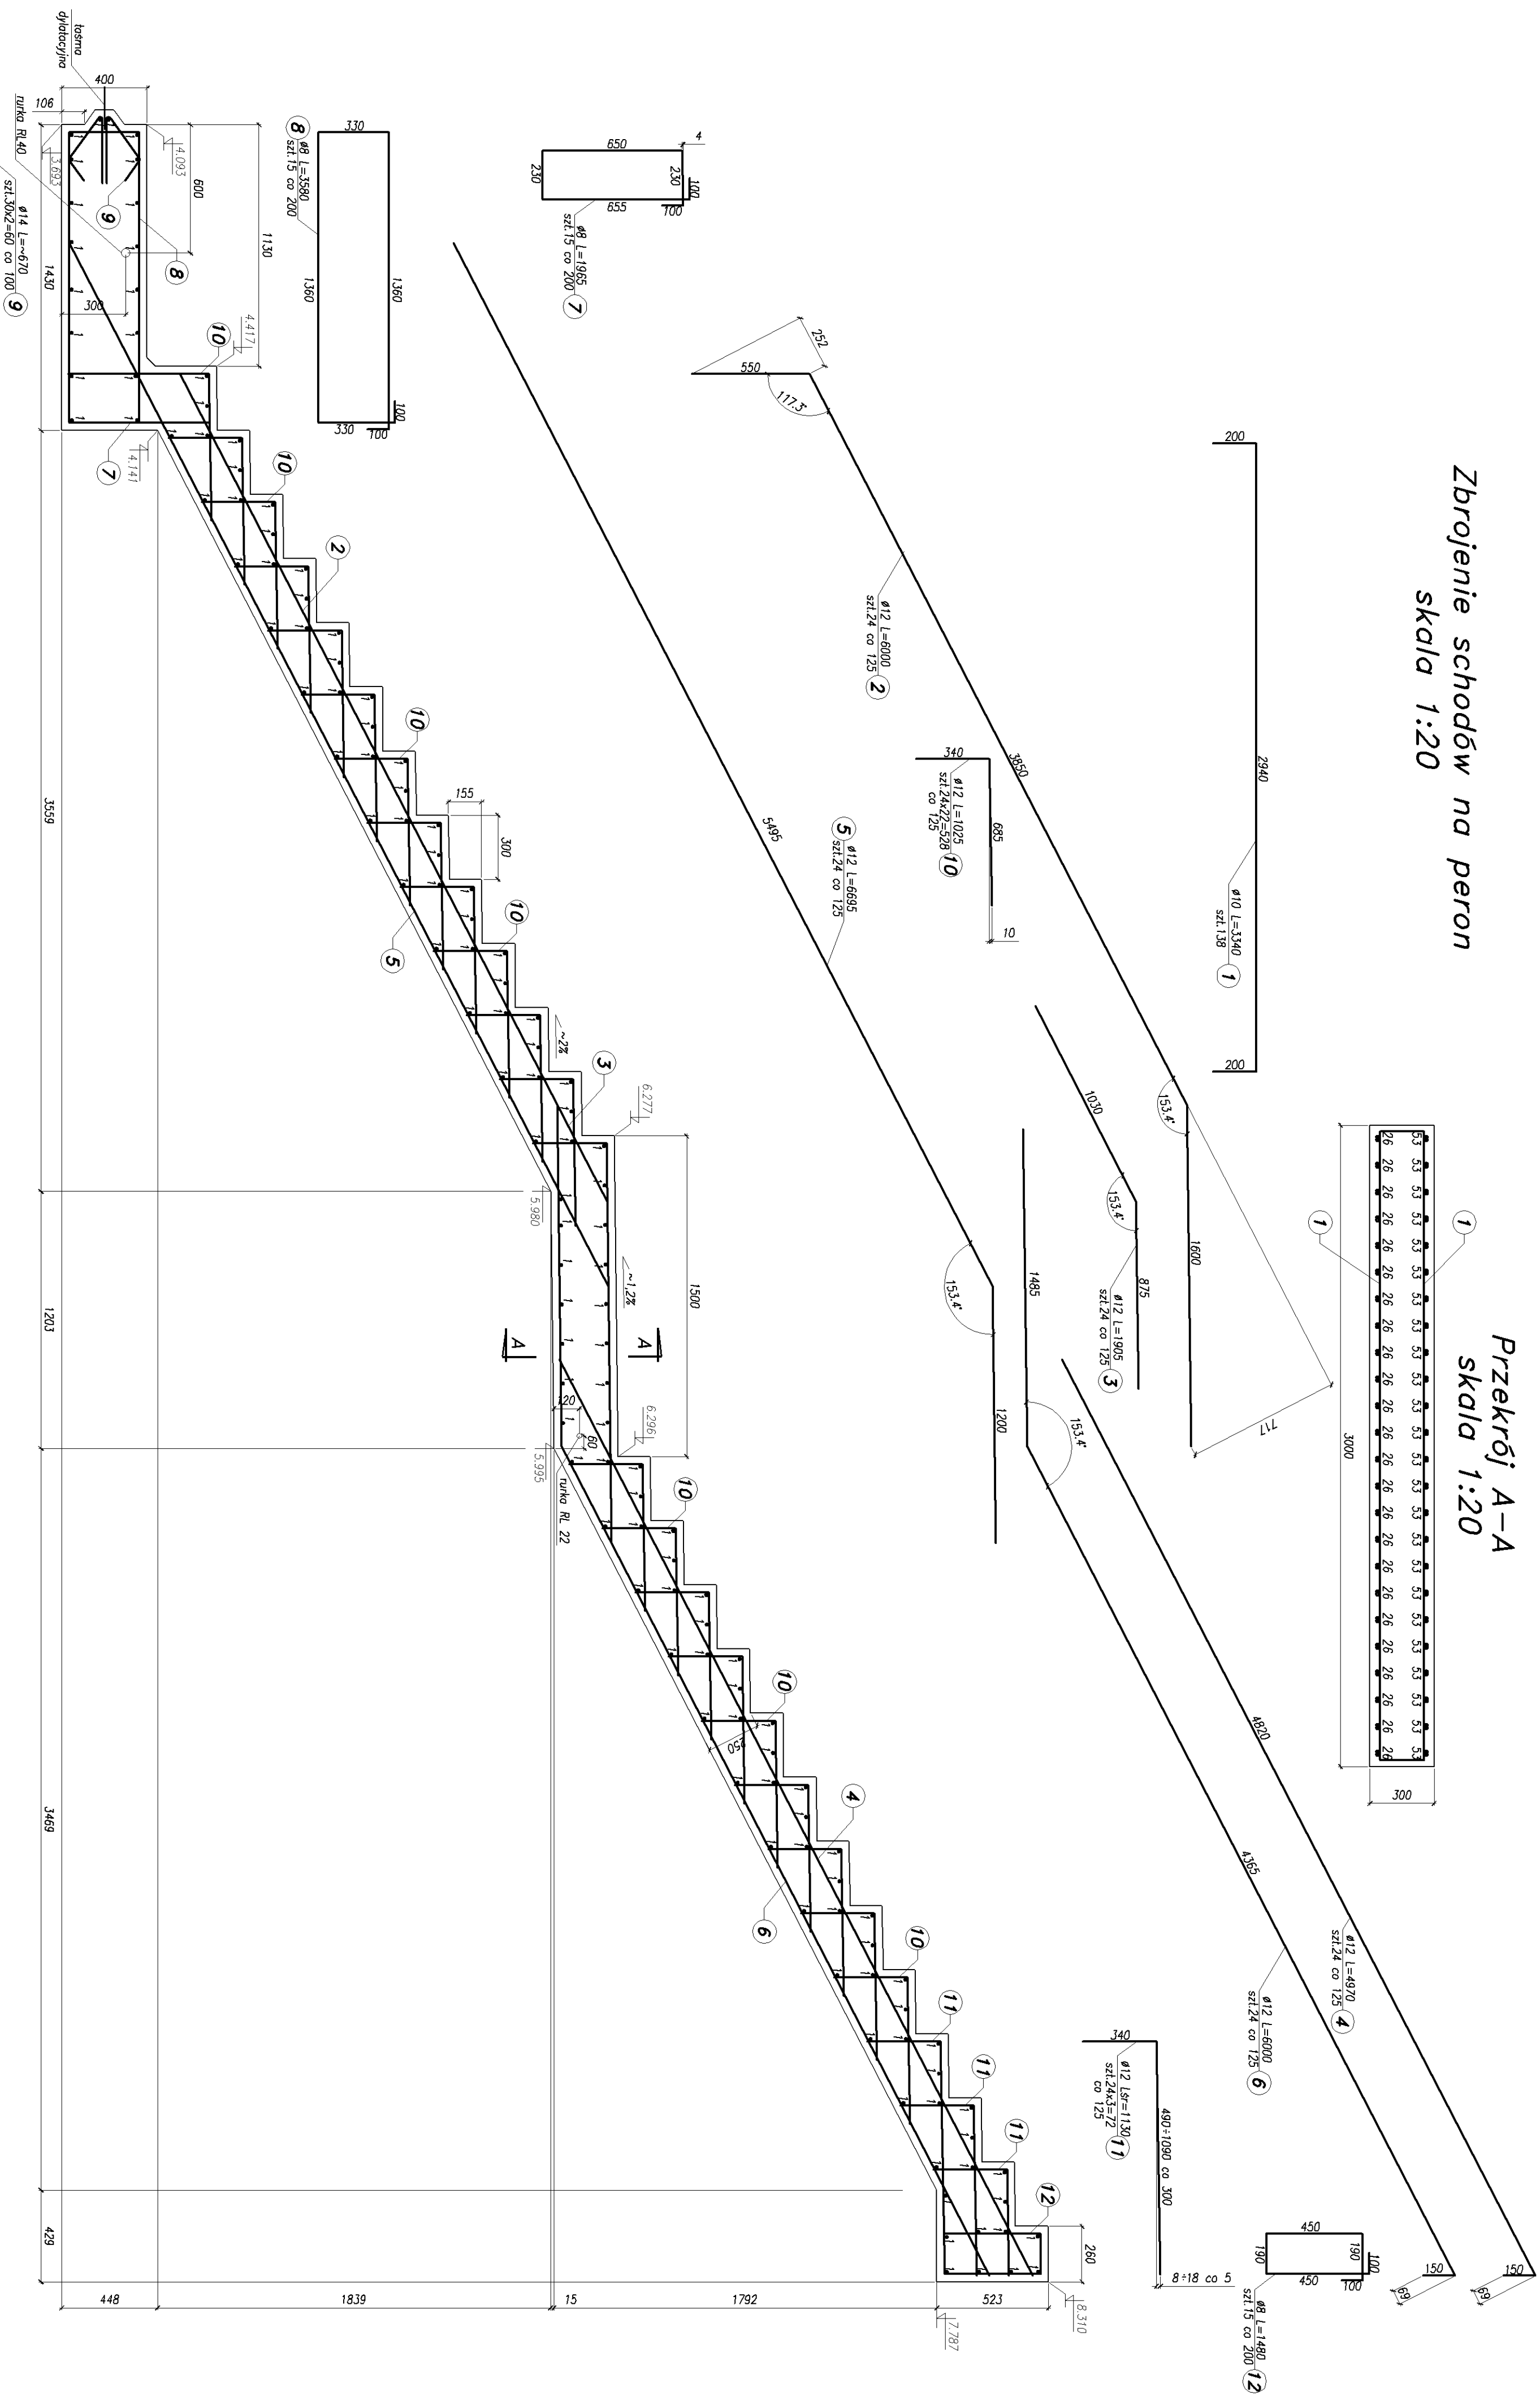

Beton konstrukcyjny—C30/37 XC4 XD1 XF4
Beton schodów 11,3m³
Stal zbrojeniowa BSt500S,
Wykonać dwa identyczne biegi
Podane ilości zbrojenia i betonu dotyczy jednego schodu
Czytać łącznie z rys. 1.2 i 5.1

[illegible]