




Zbrojenie schodów wyjściowych w kierunku do ul. Walecznych
Przekrój E-E
skala 1:20

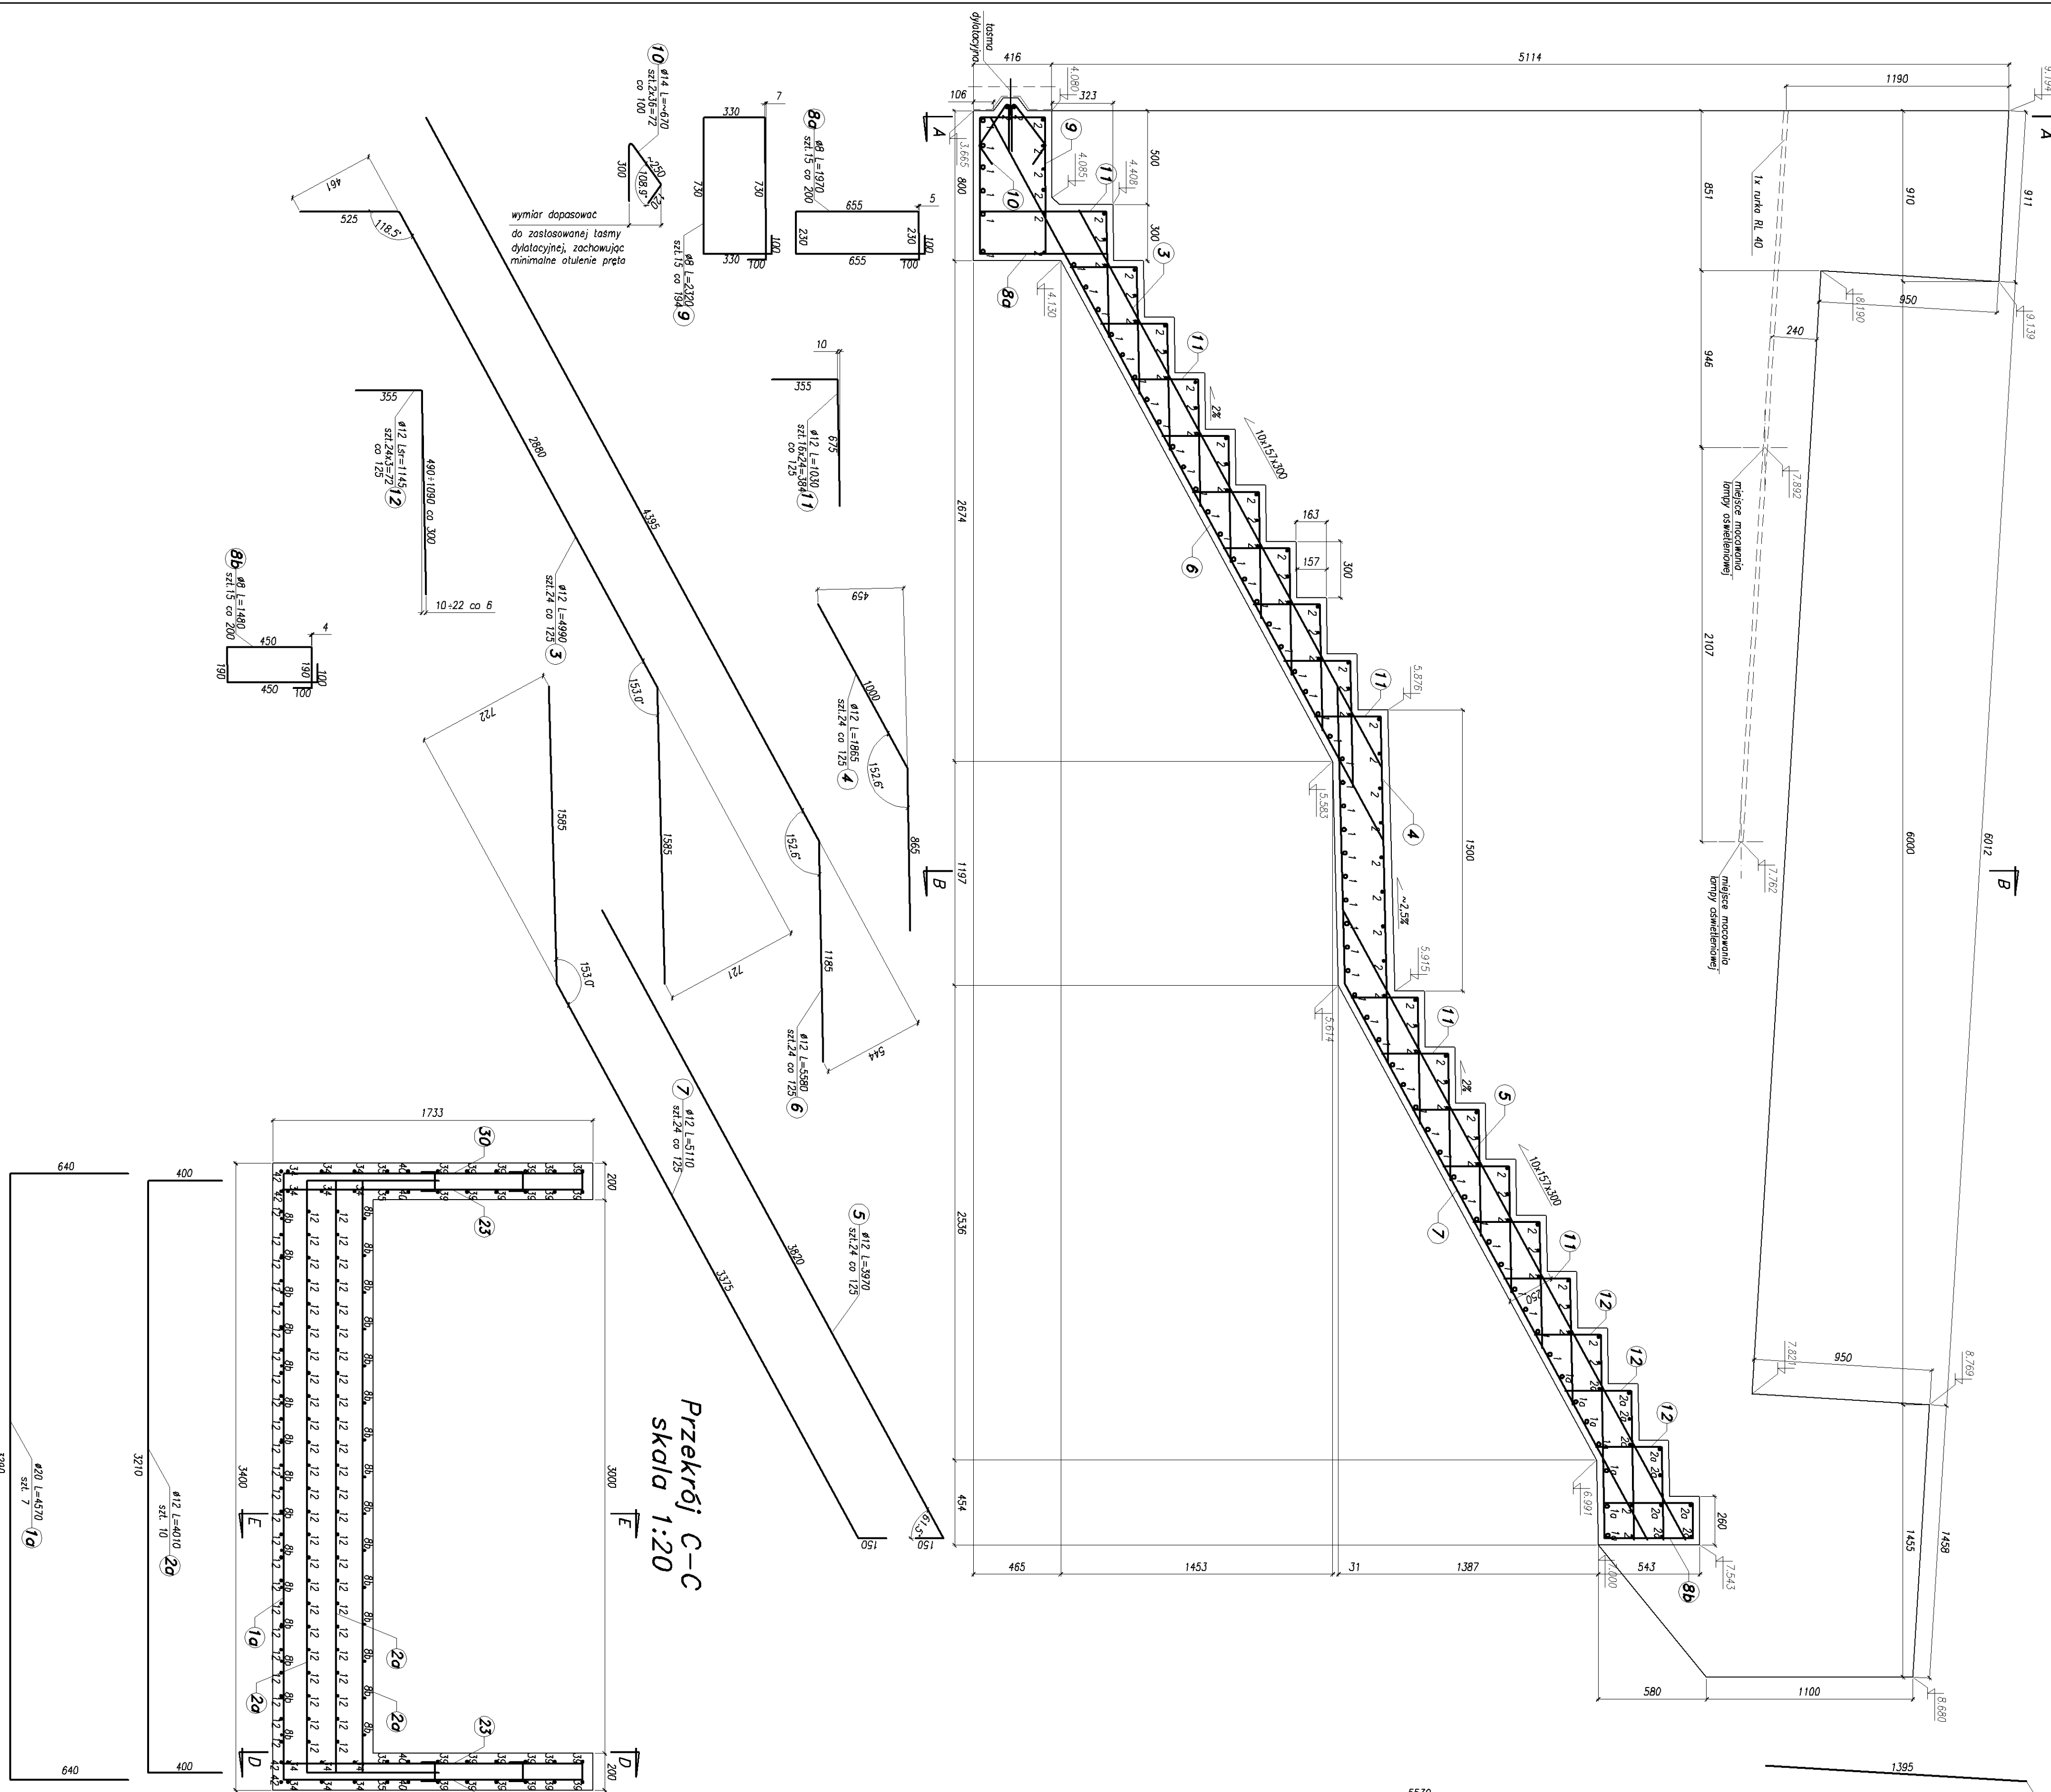


Zbrojenie ściany
Przekrój D-D
skala 1:20

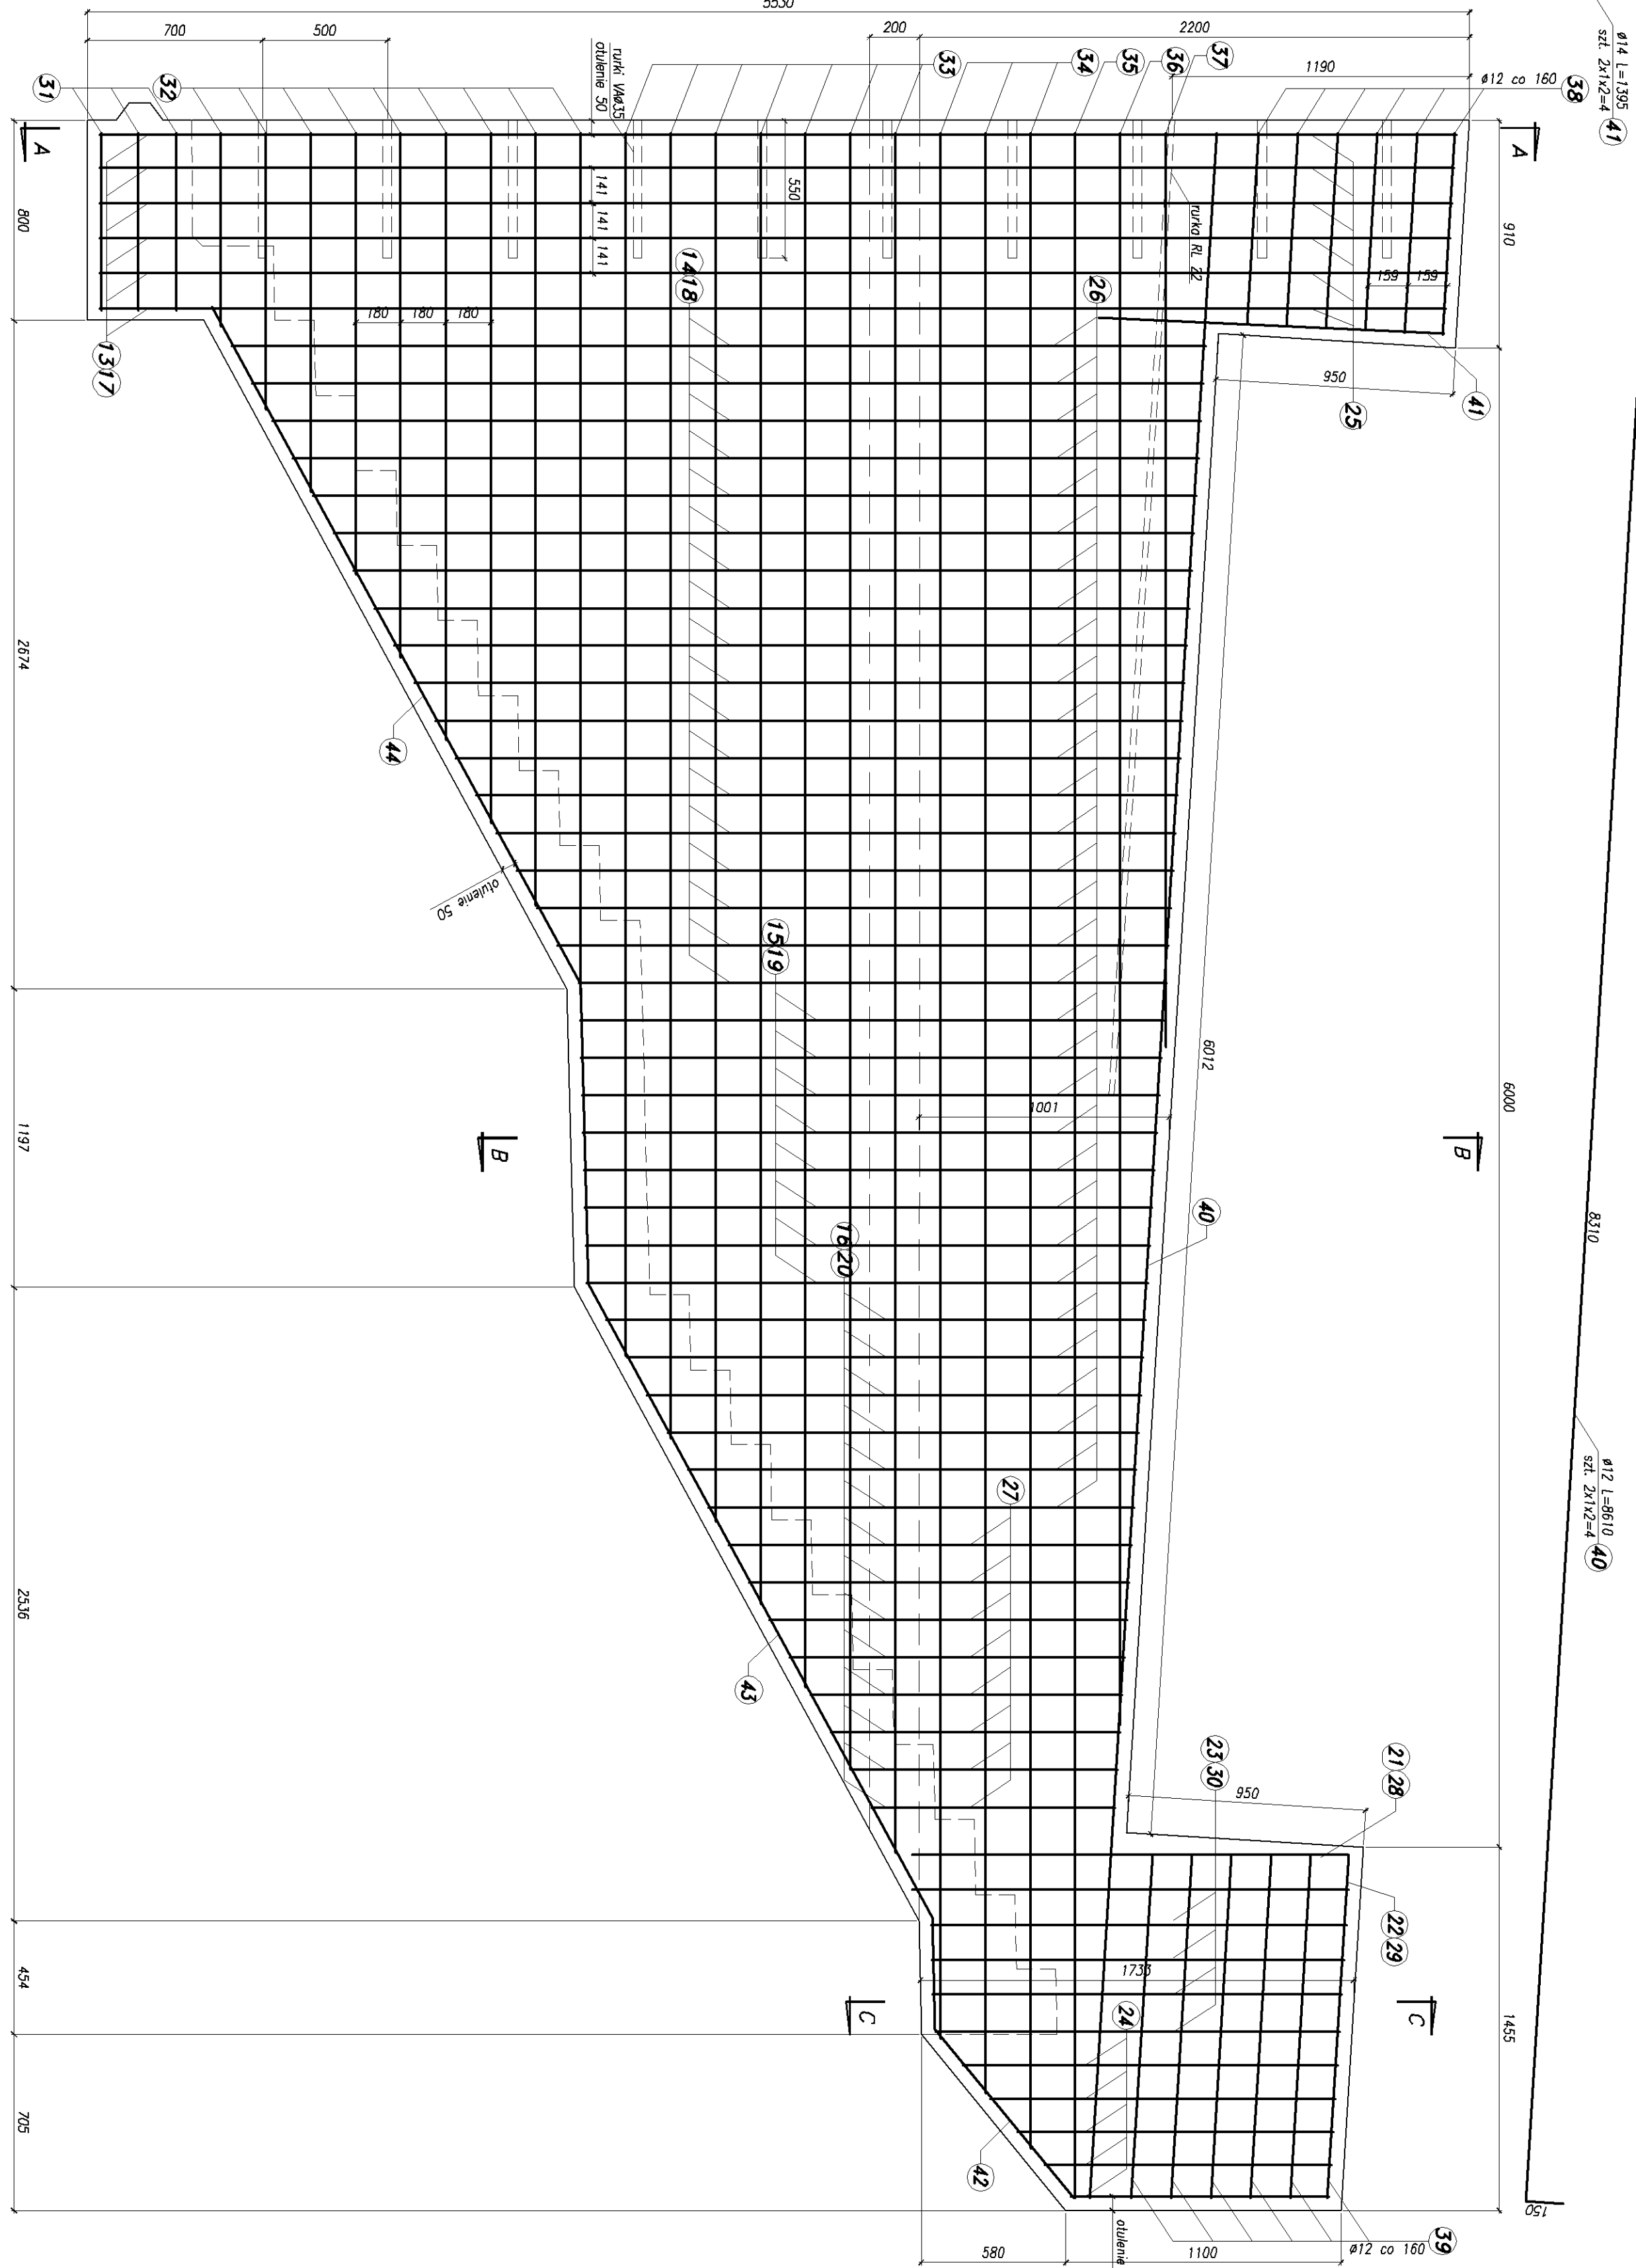

Przekrój A-A,
skala 1:20

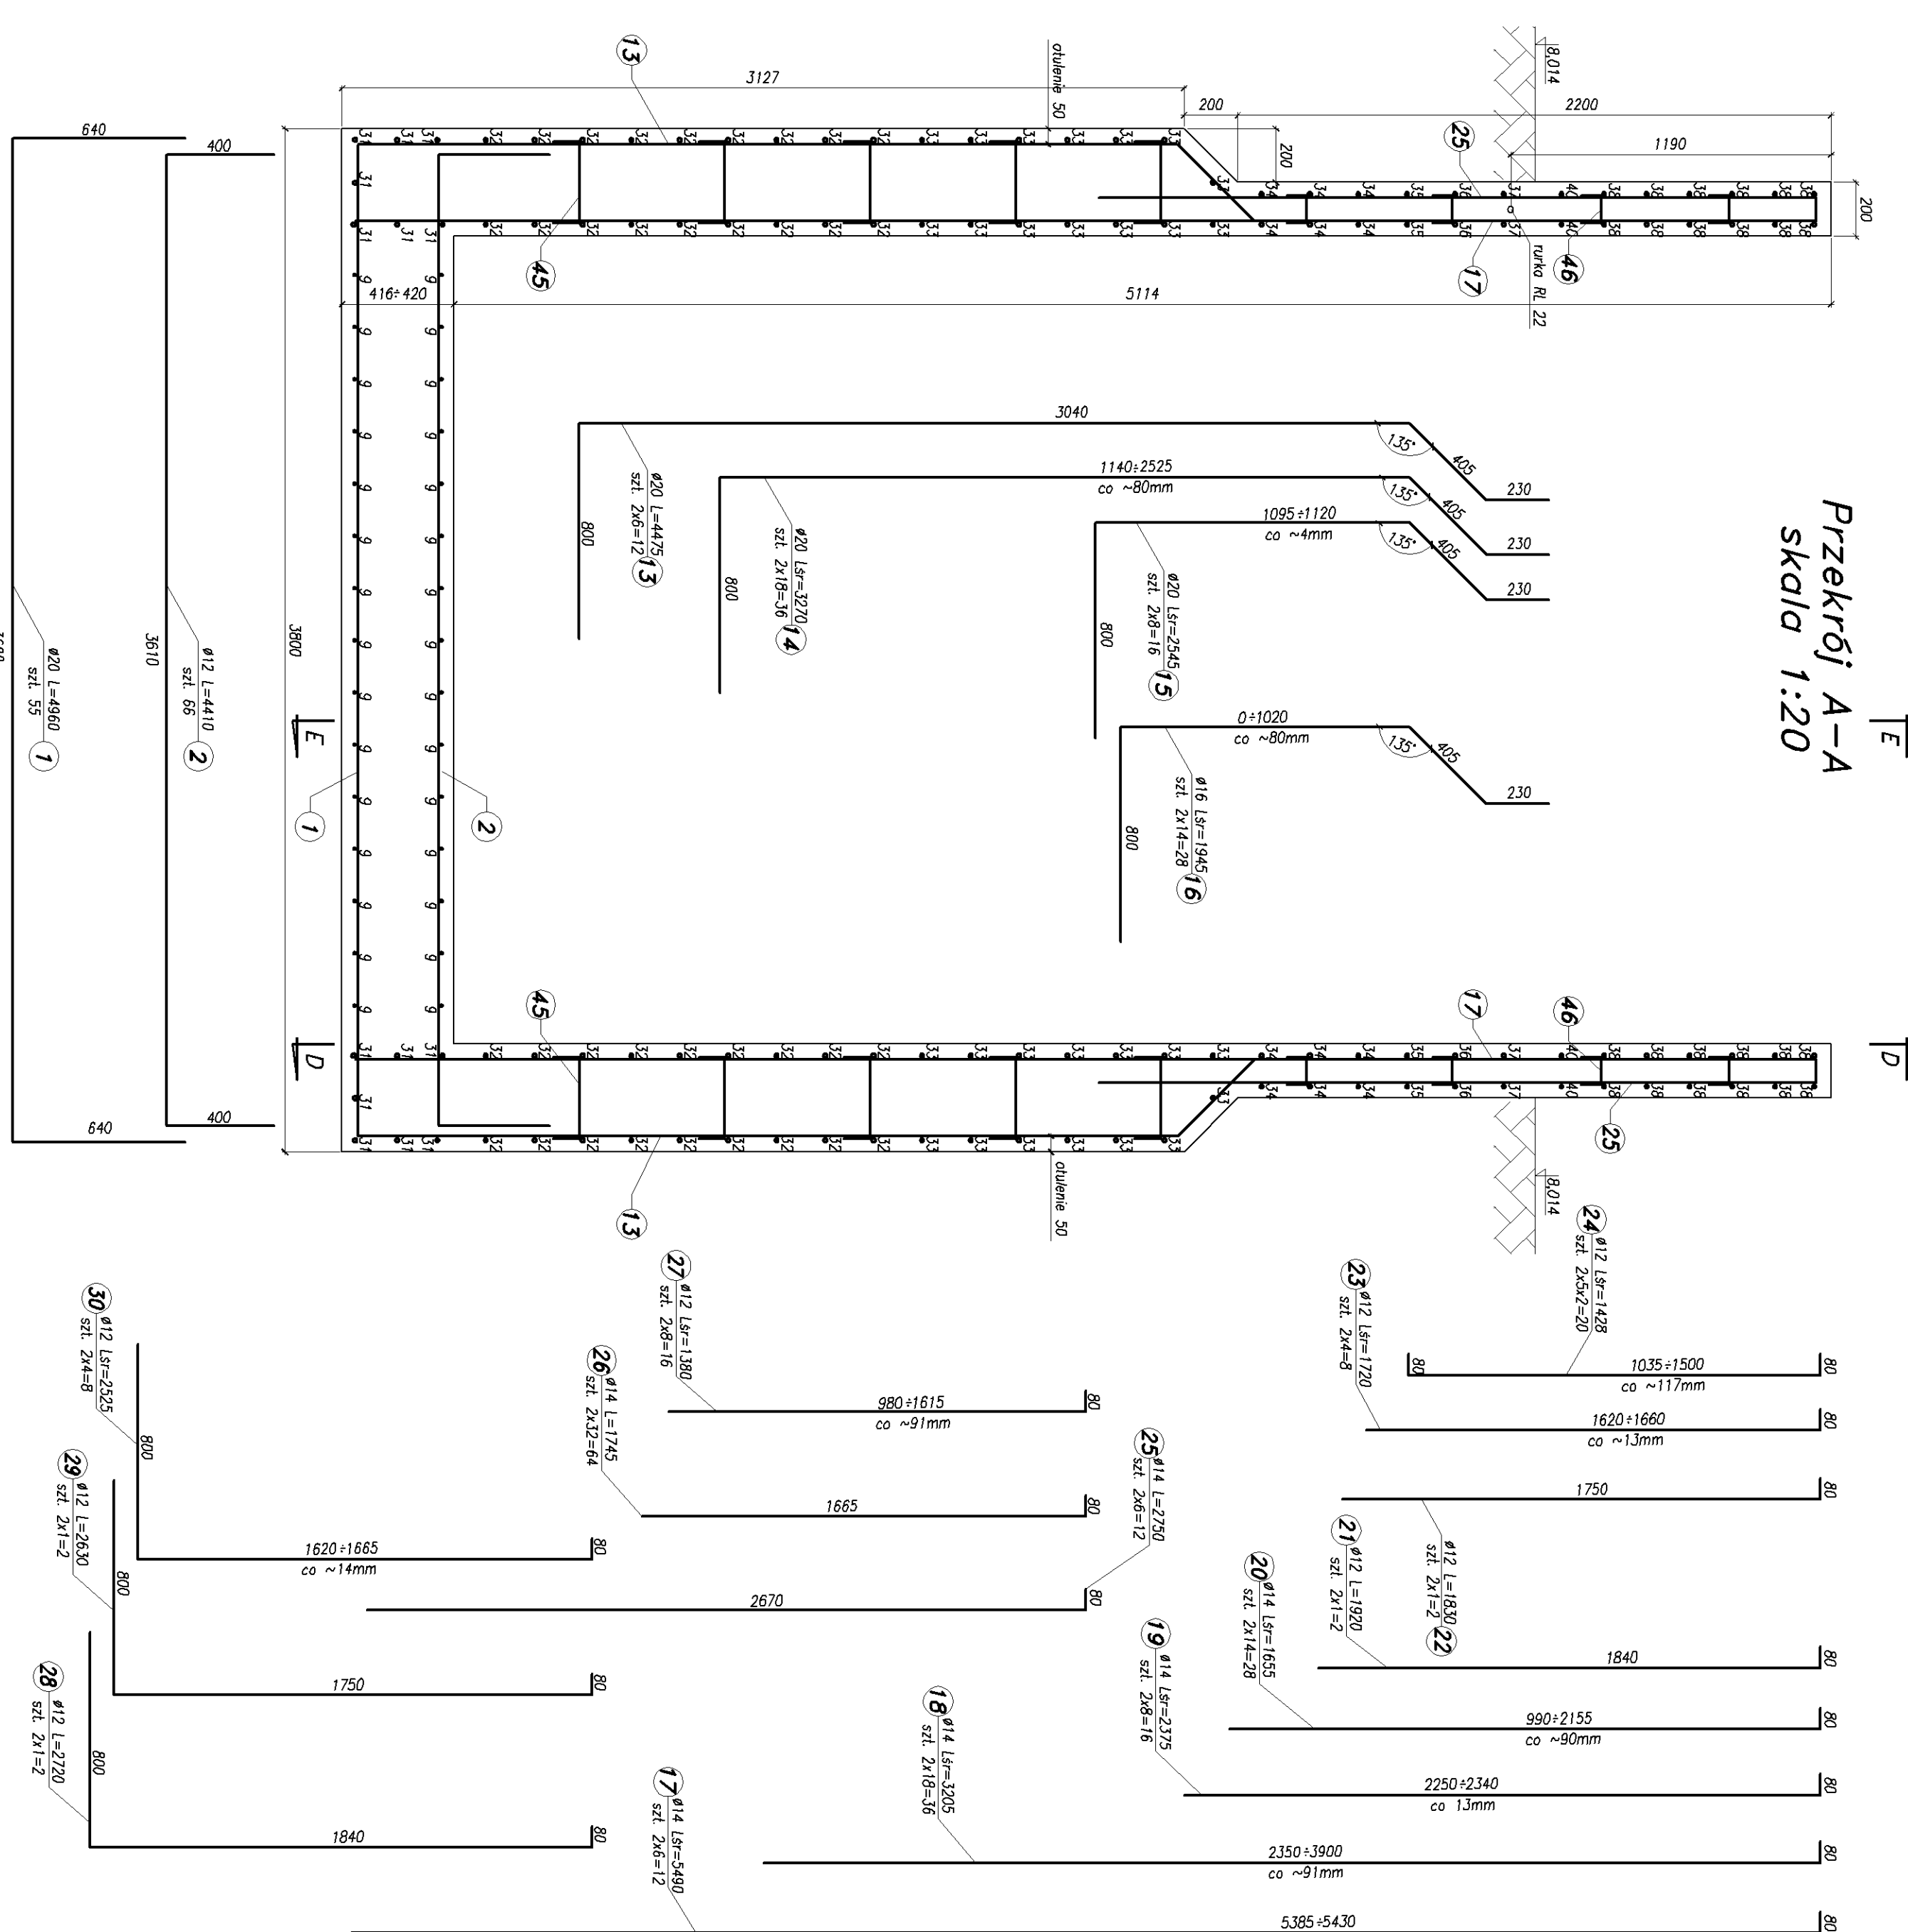

Przekrój B-B
skala 1:20

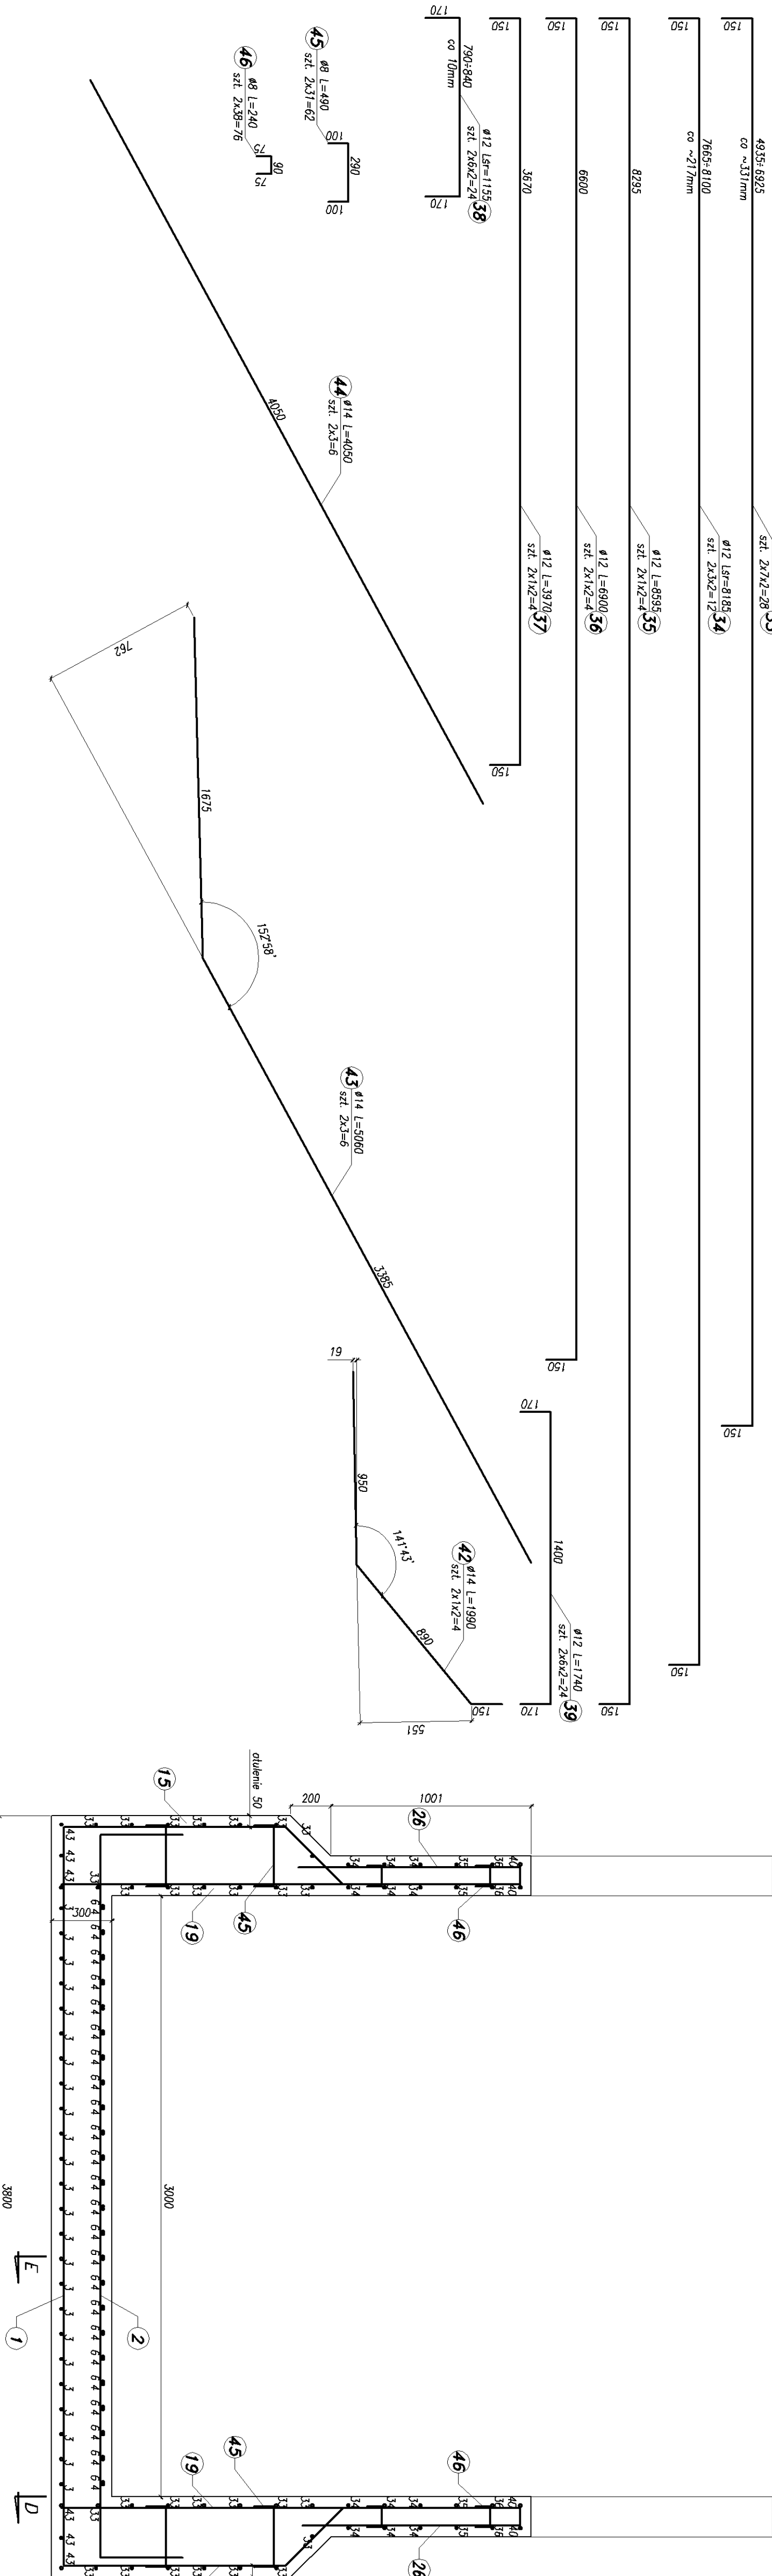

Stal zbrojeniowa BSt600S
Czytać łącznie z rysunkiem 5.1
W słownikach należy wykazać warunki i lampy o
wymiarach dostosowanych do przyjętego typu lam
Beton pływający – 11,1 m²
Beton ścian 11,3 m²
Beton konstrukcyjny – C30/37 XC4 XD1 Xk4