




Przekrój podłużny A-A
skala 1:50

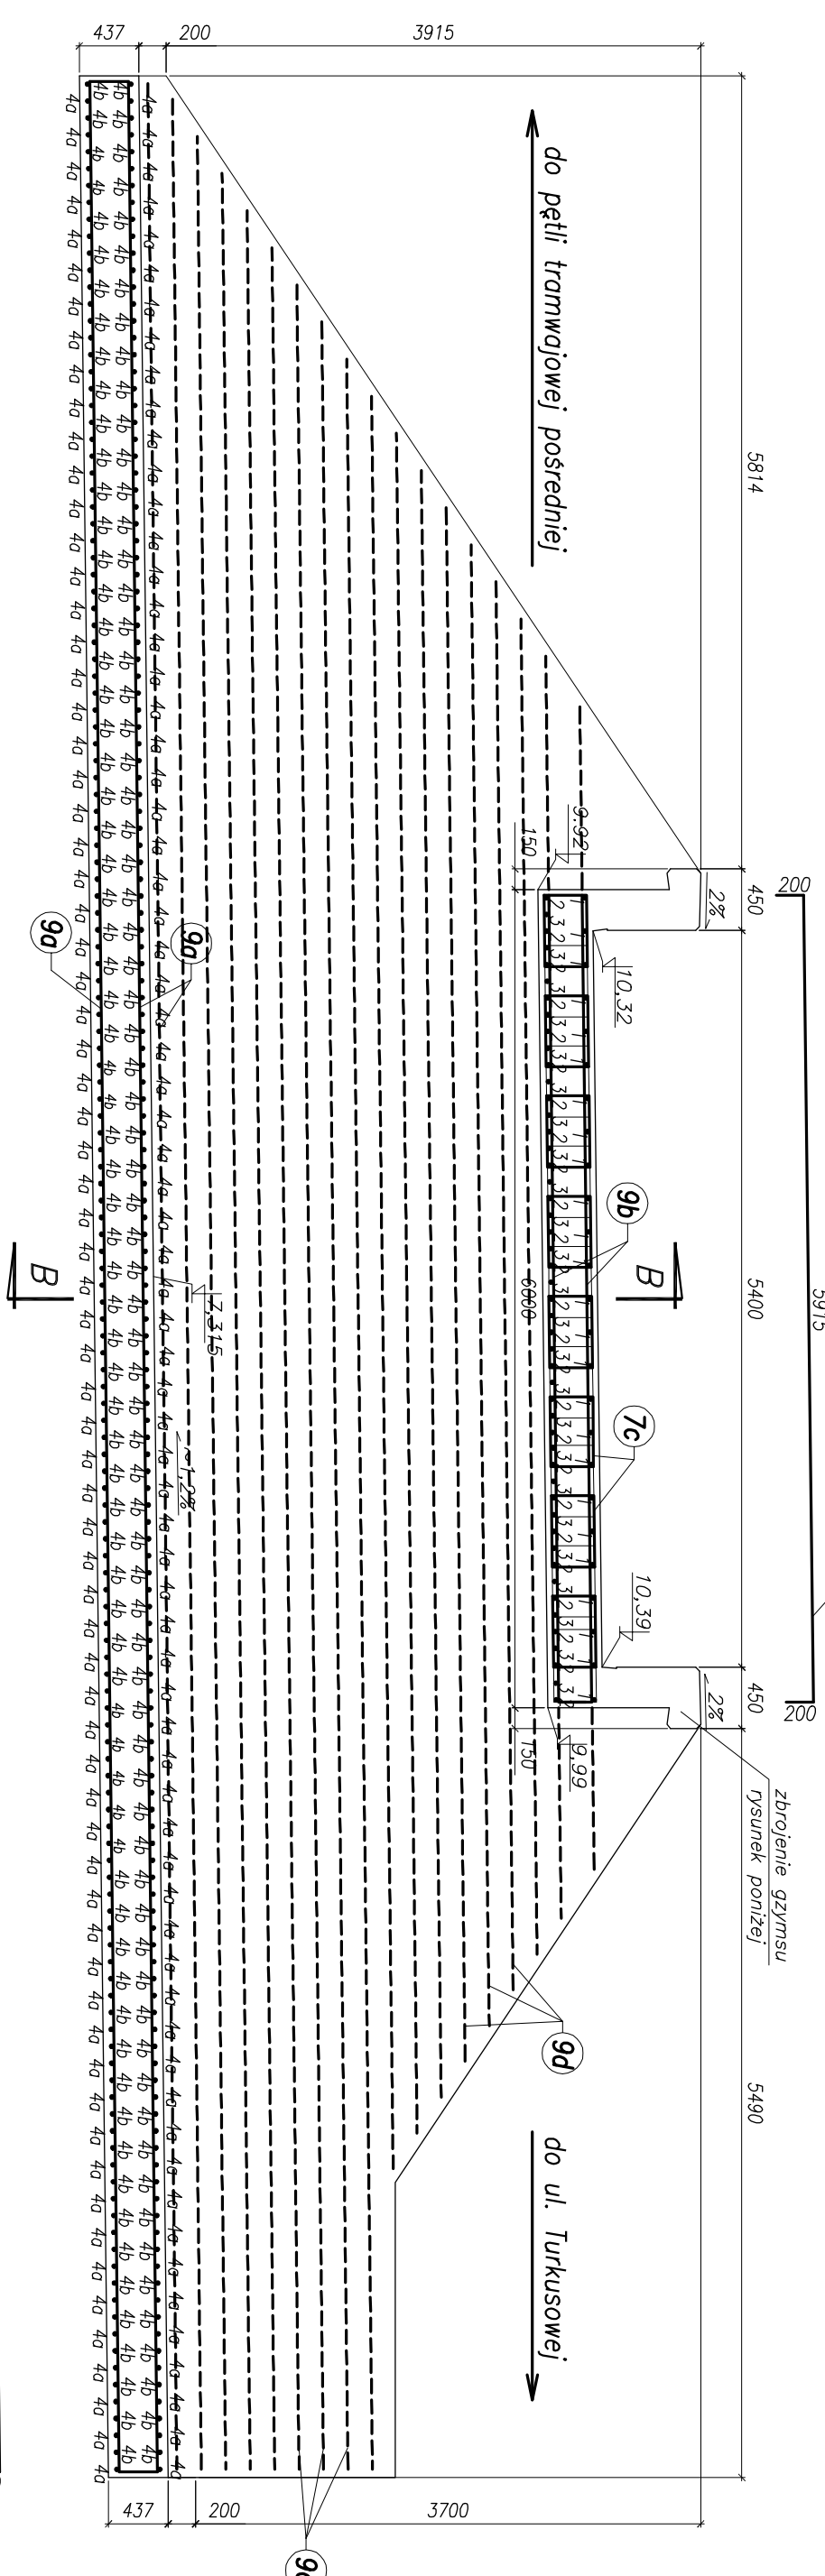


Przekrój B-L
skala 1:20

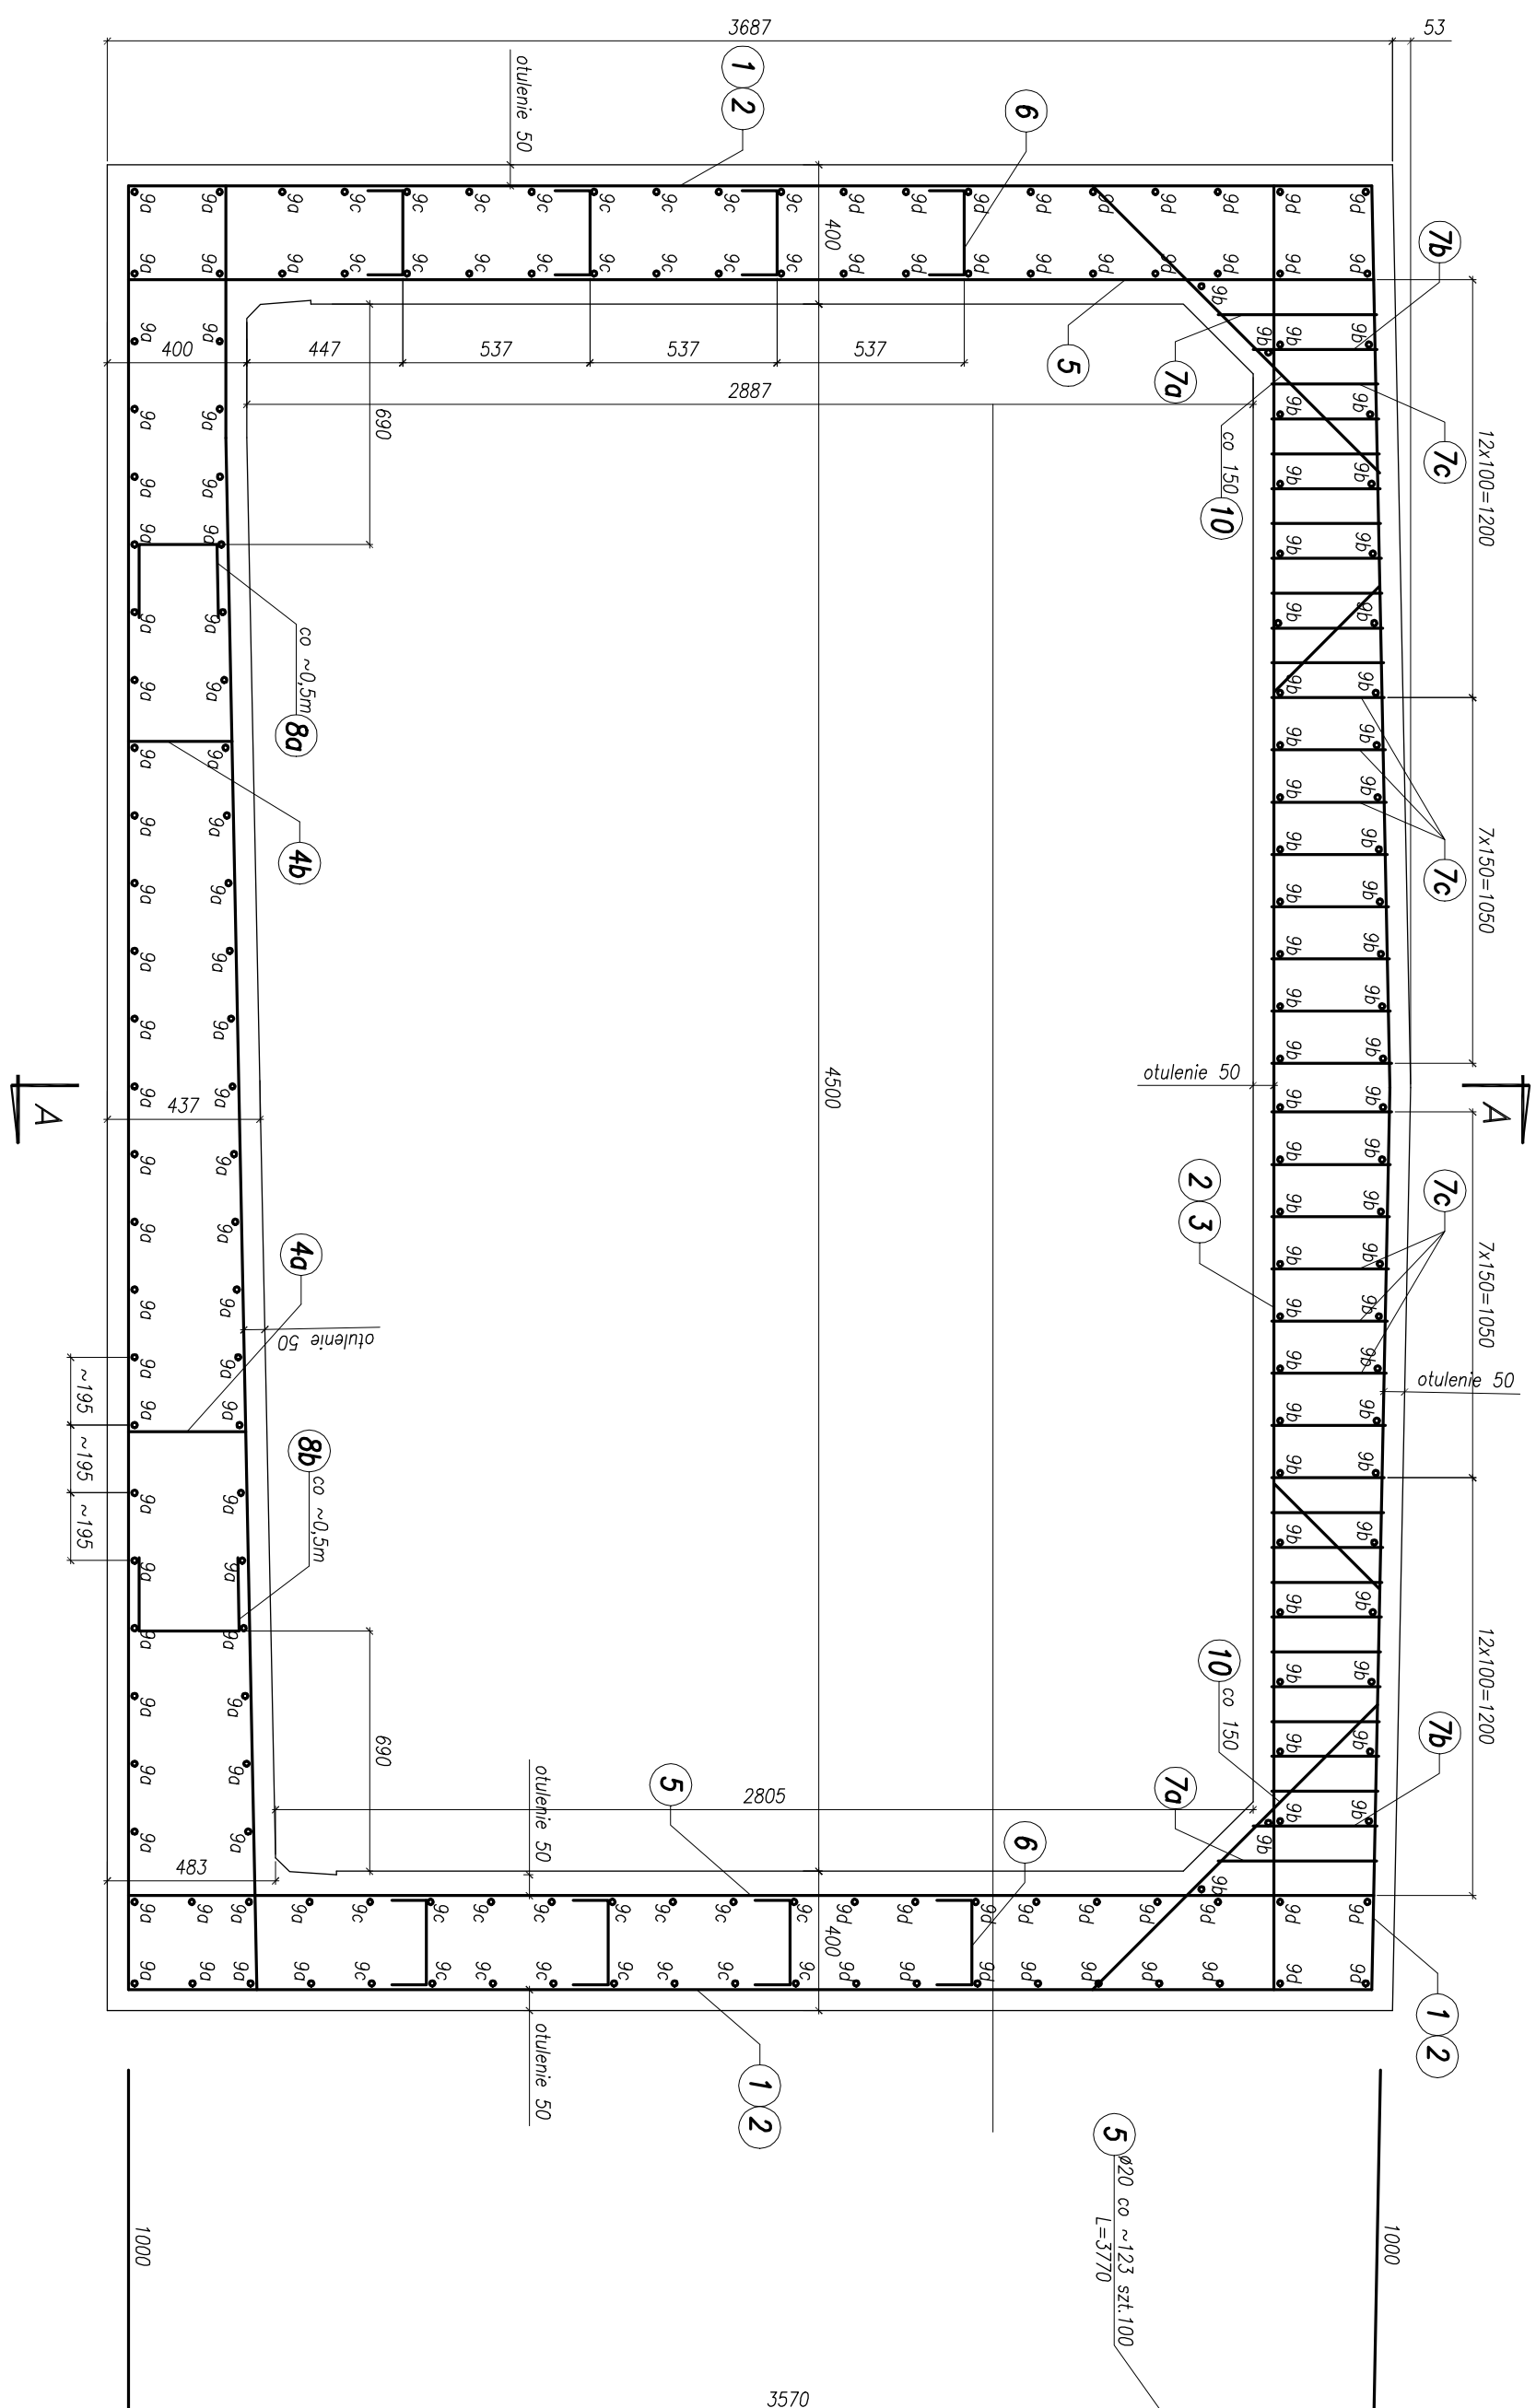


Szczegół gzymsu
od pełni tramwajowej
skala 1:20

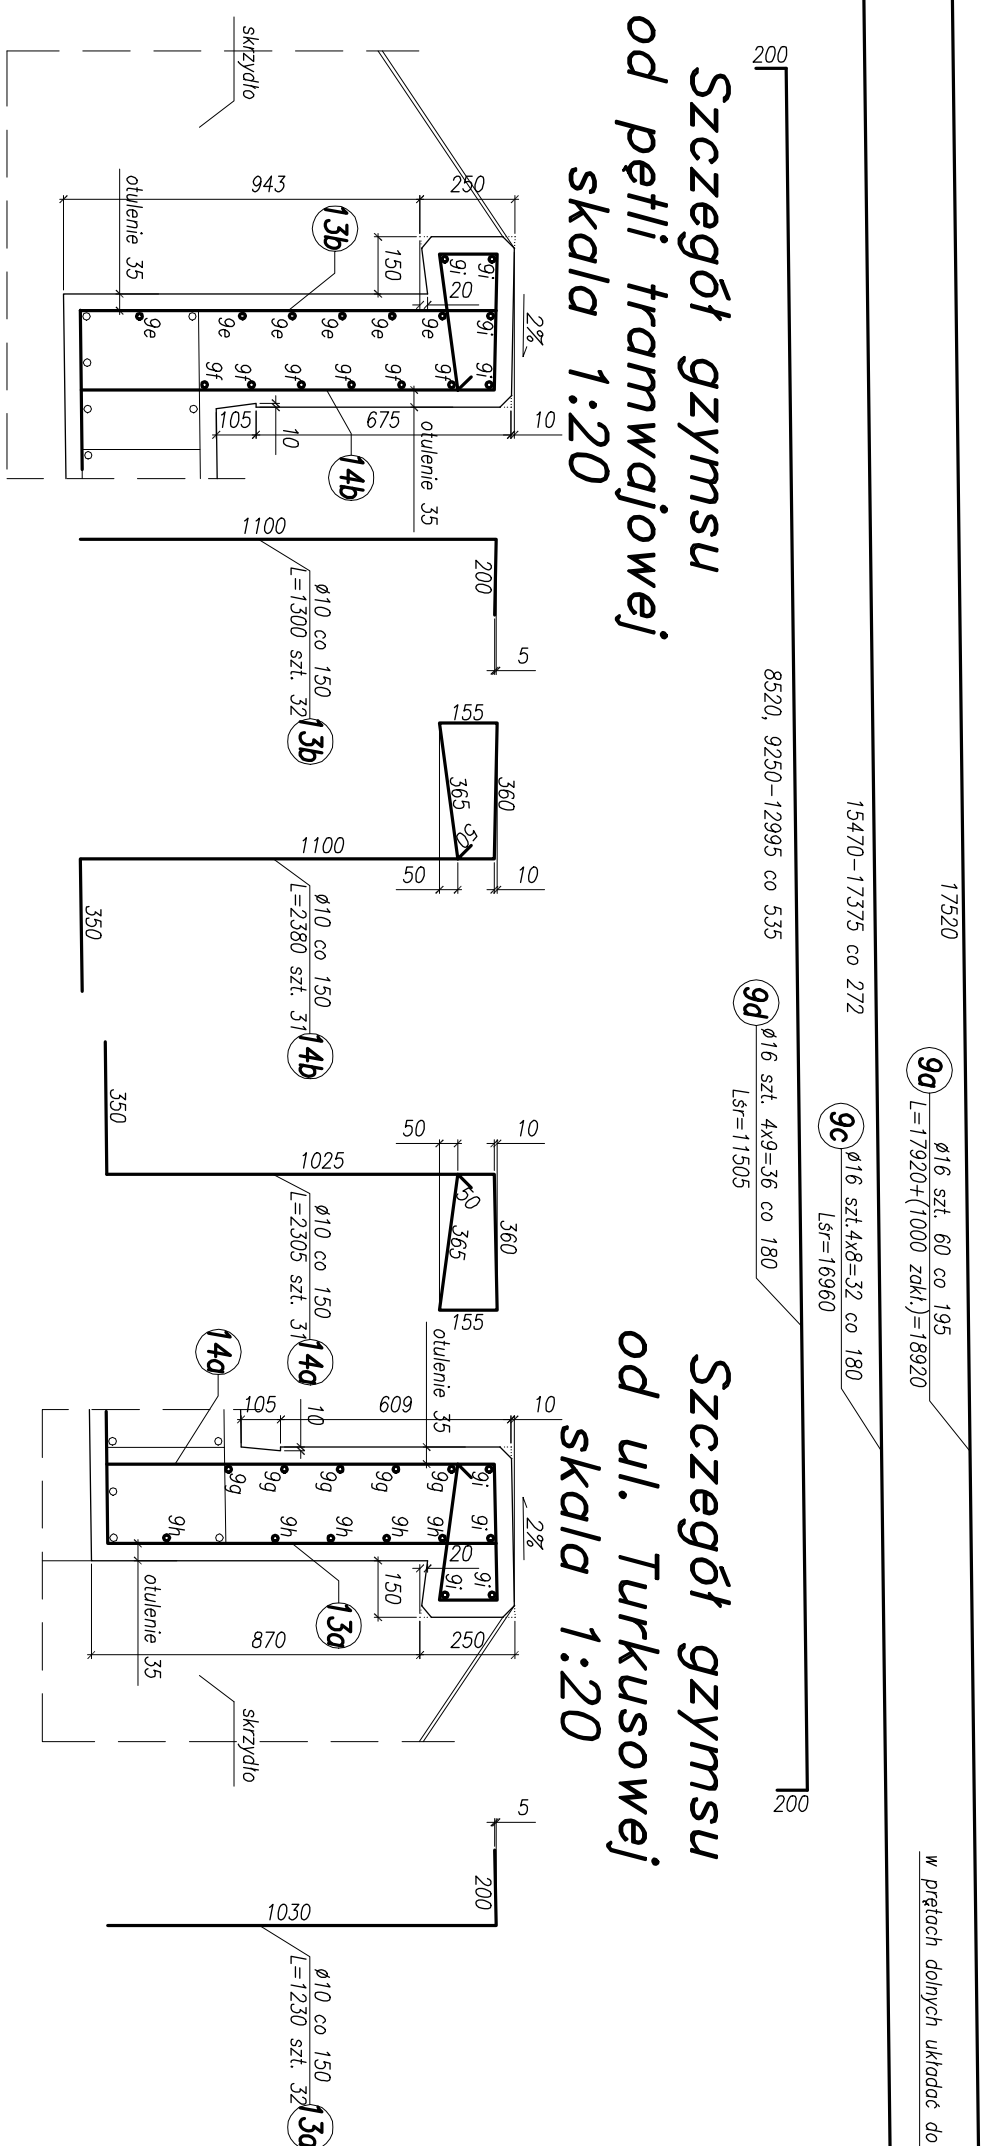


Szczegół gzymsu
od ul. Turkusowej
skala 1:20

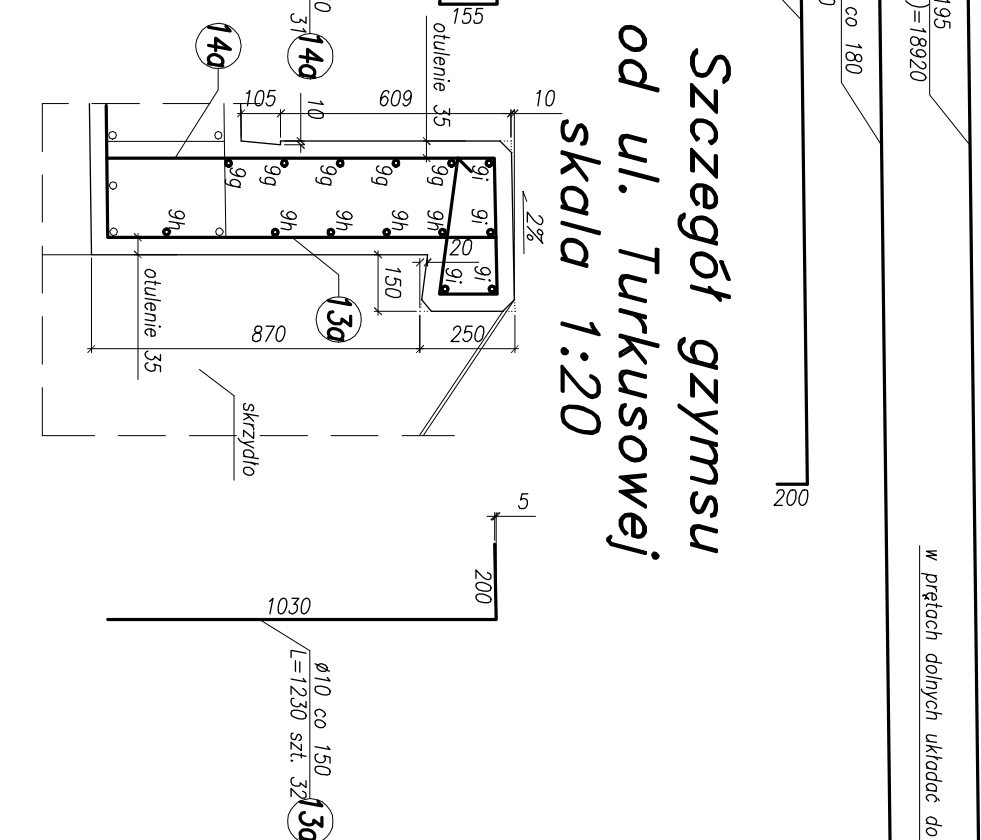


Zbrojenie skrzydeł
od strony pięti tramwajowej
skala 1:50

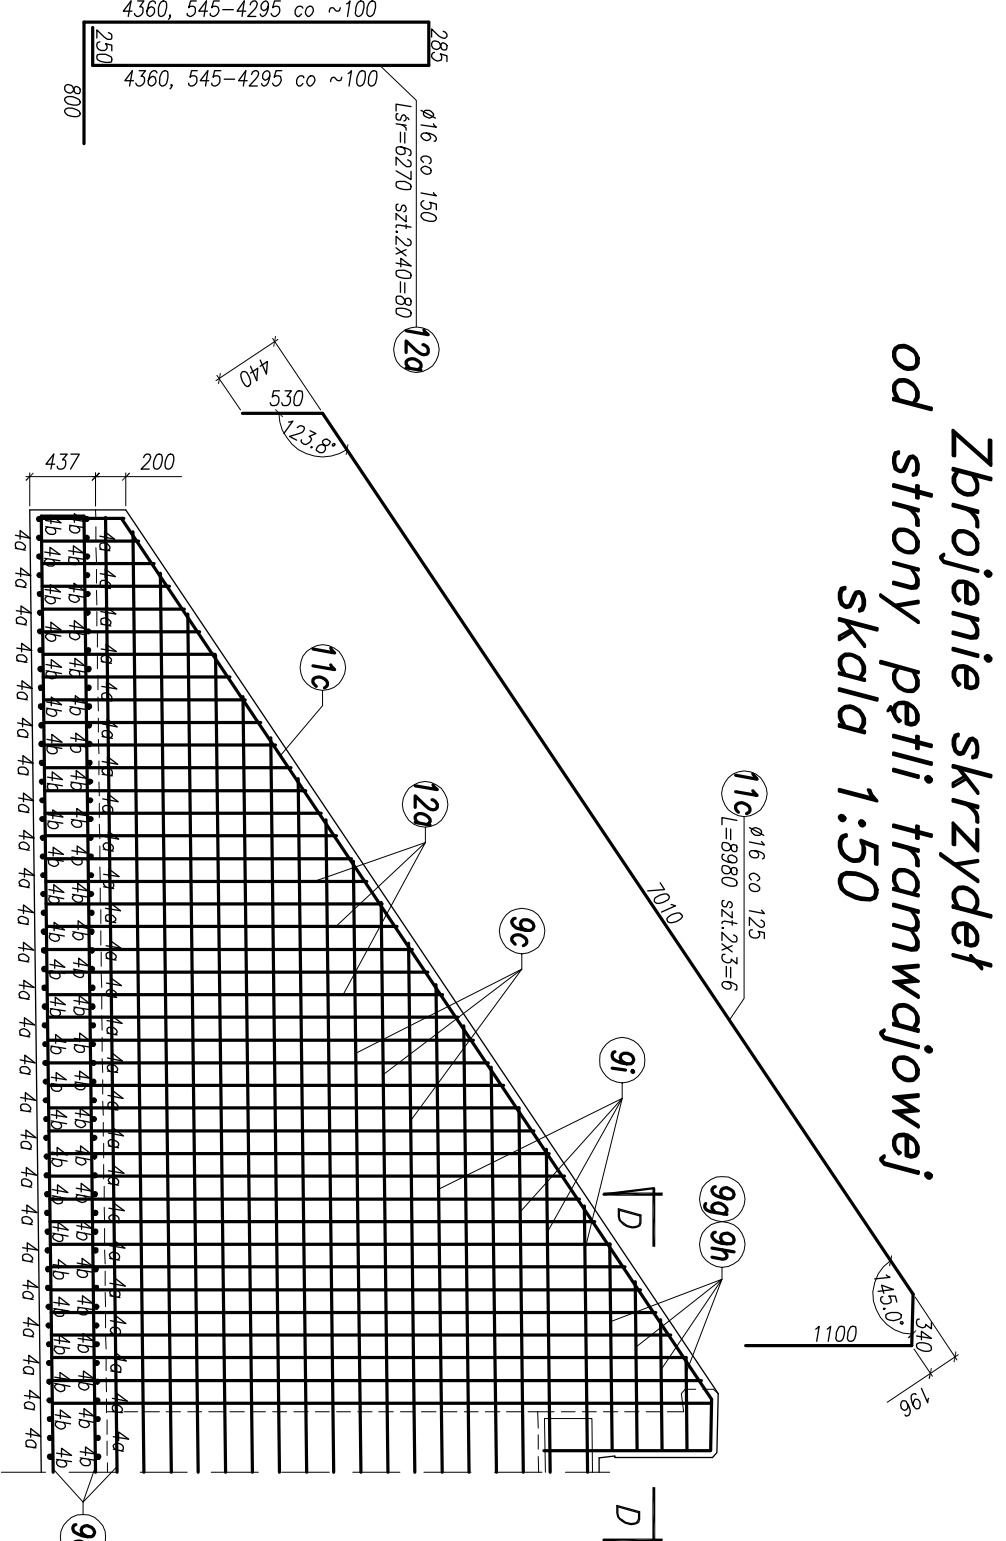


*Przekrój D-L
skala 1:50*

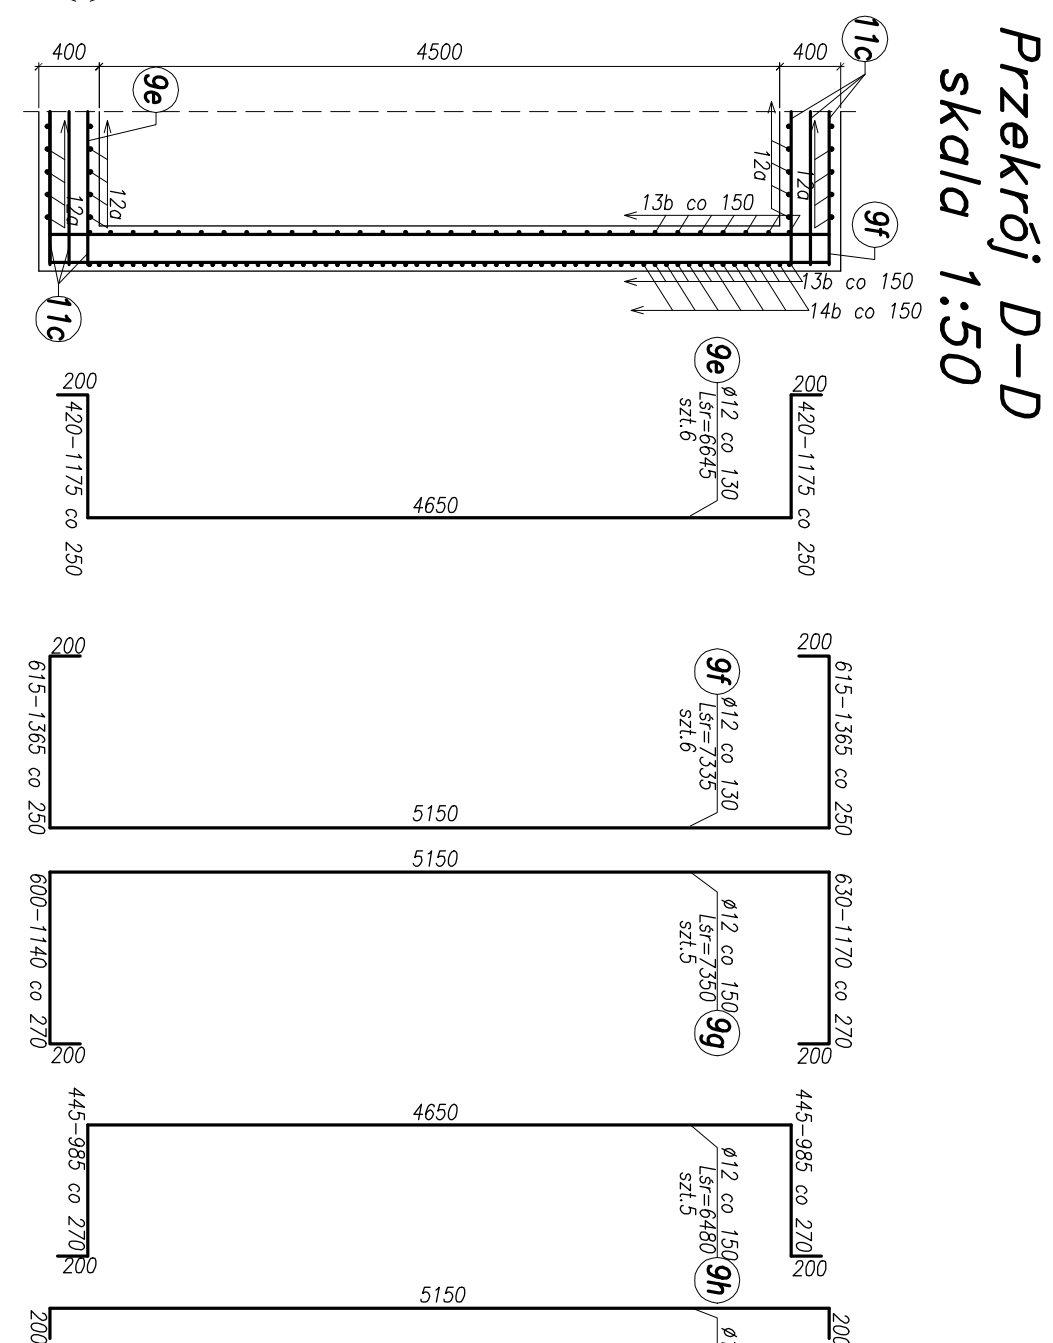





Przekrój C-0
skala 1:50

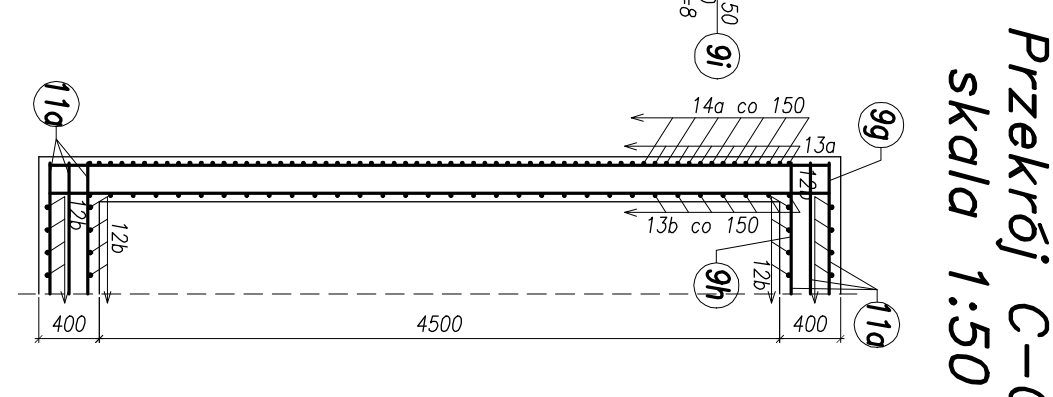

Zbrojenie skrzydeł
od strony ul. Turkusowej
skala 1:50

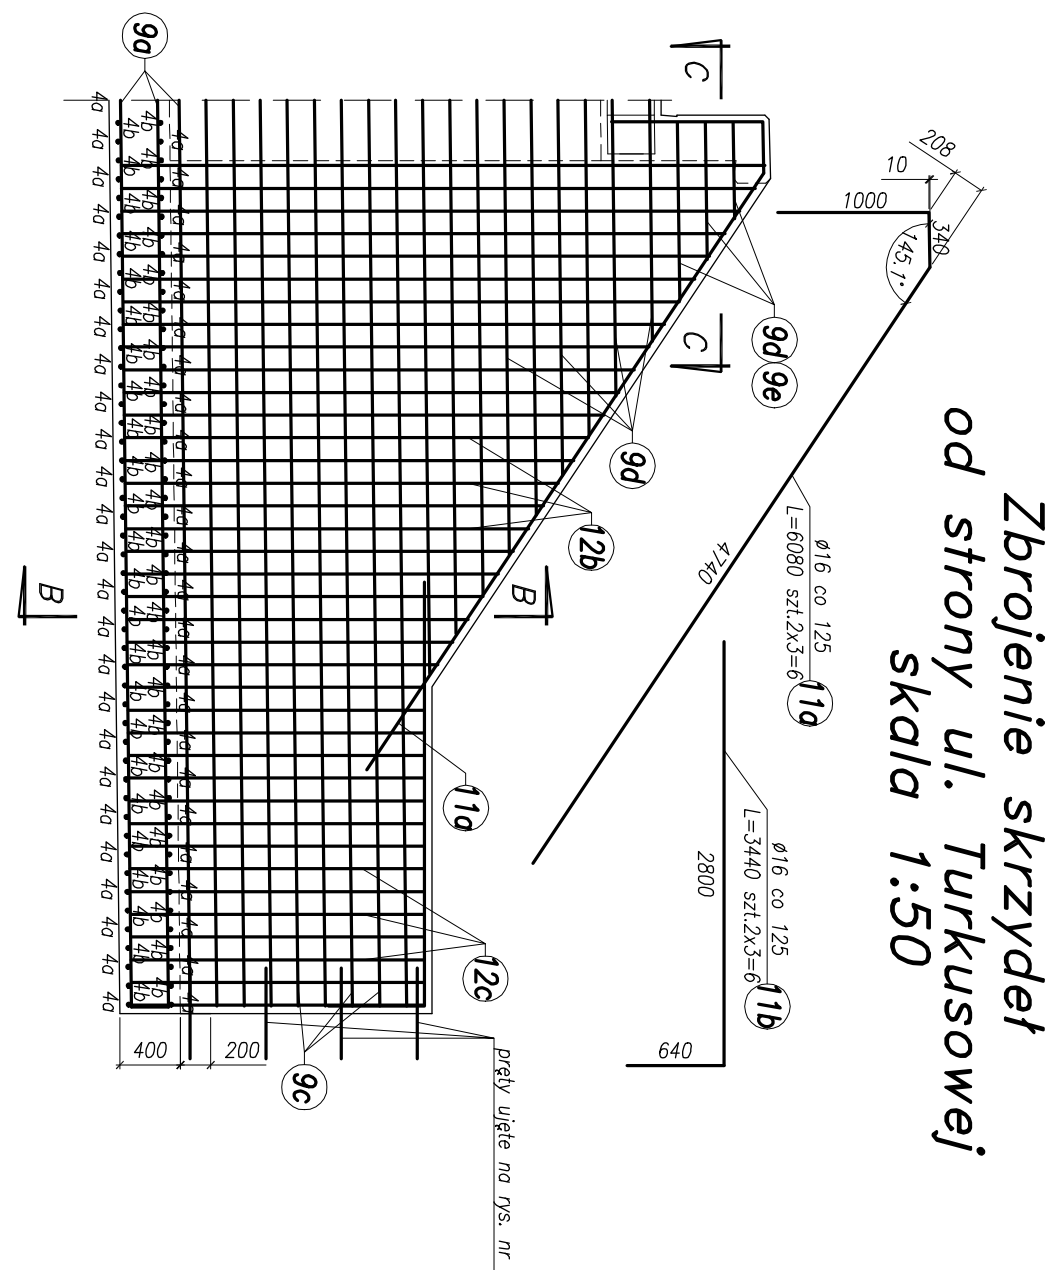

Przekrój B-E
skala 1:50

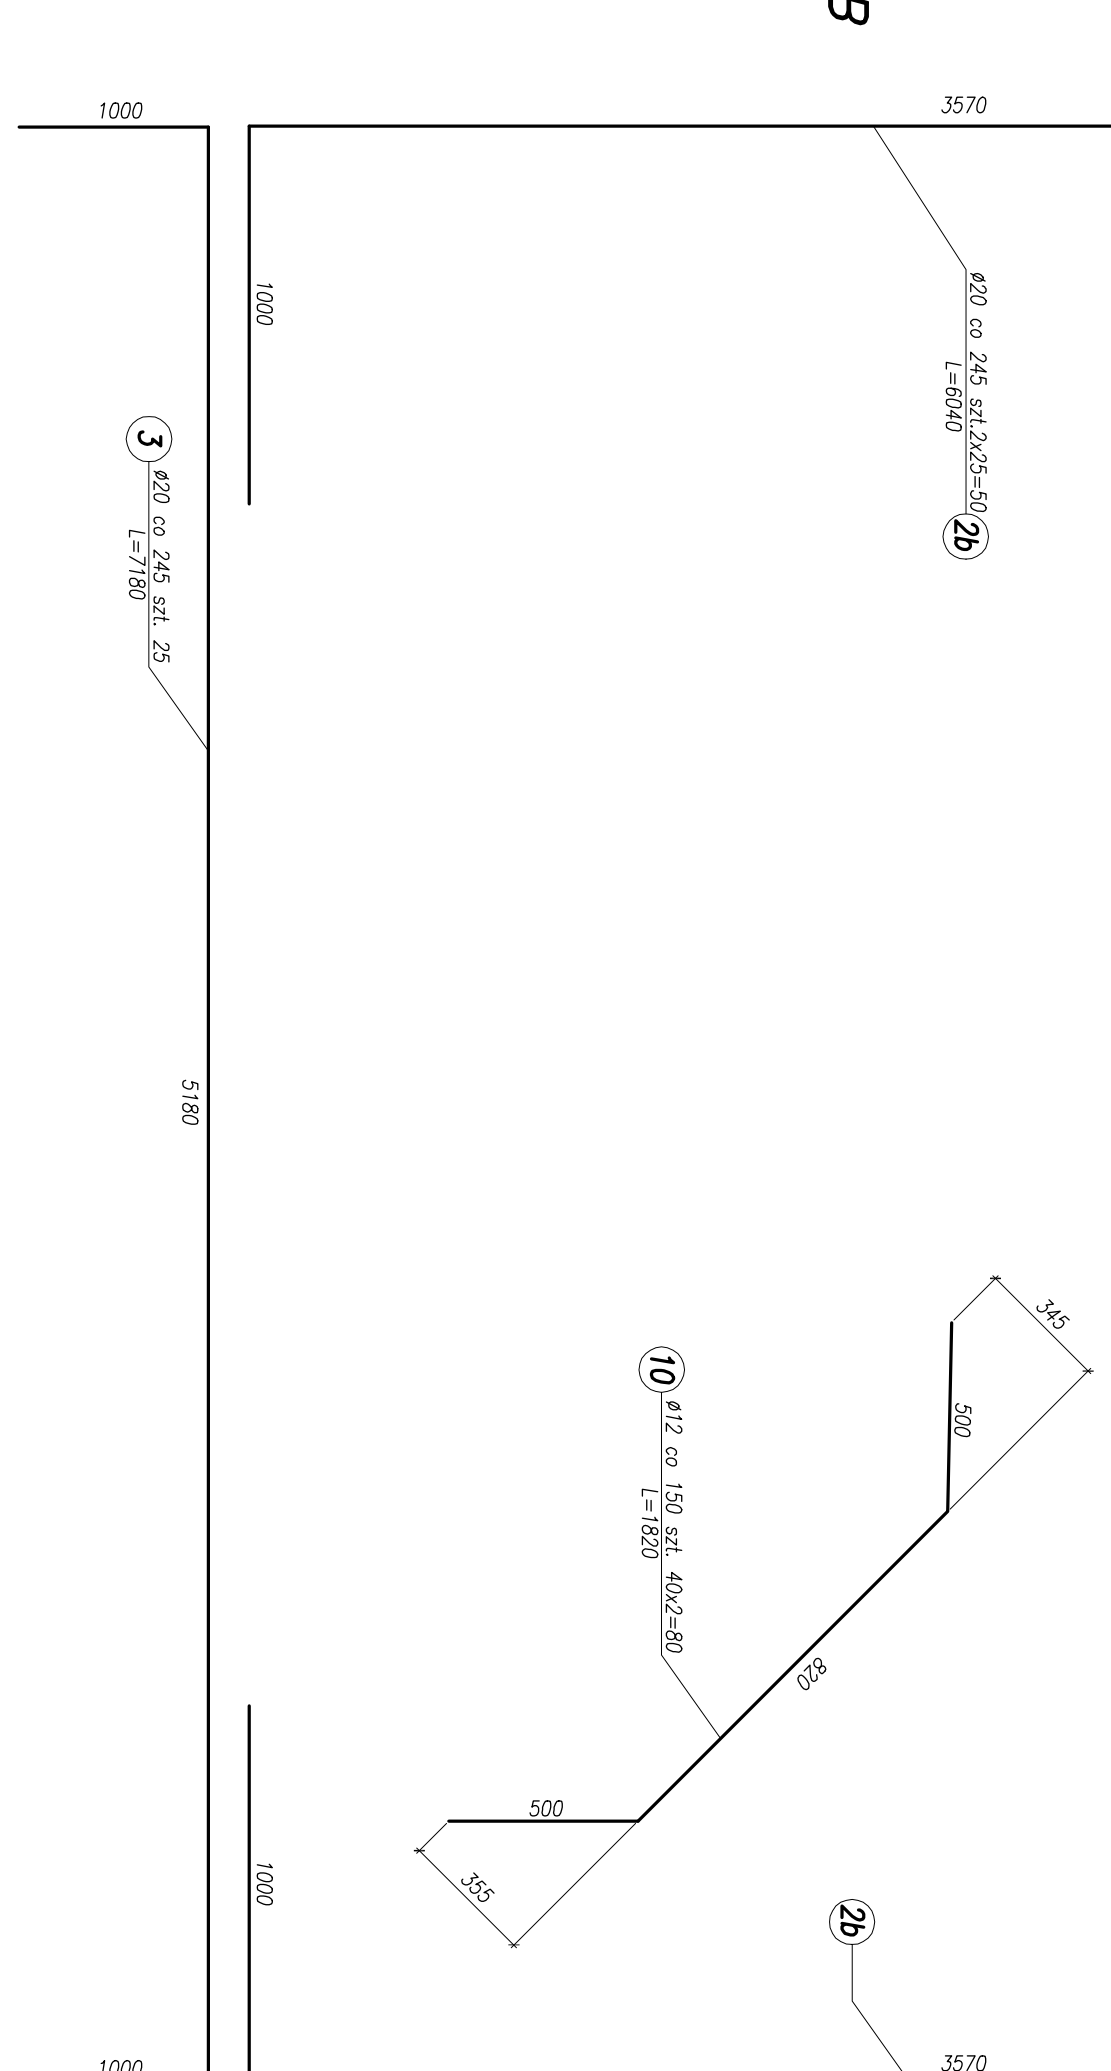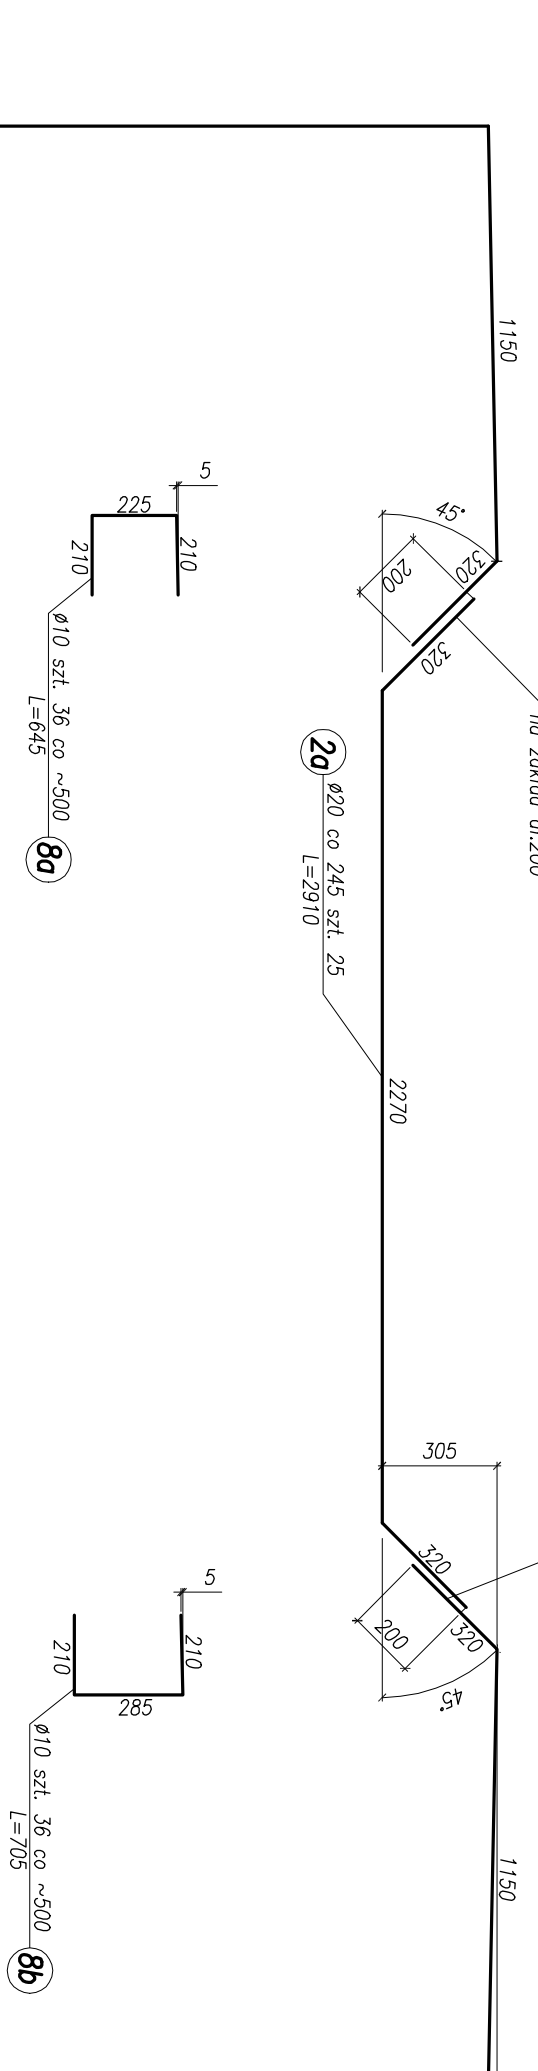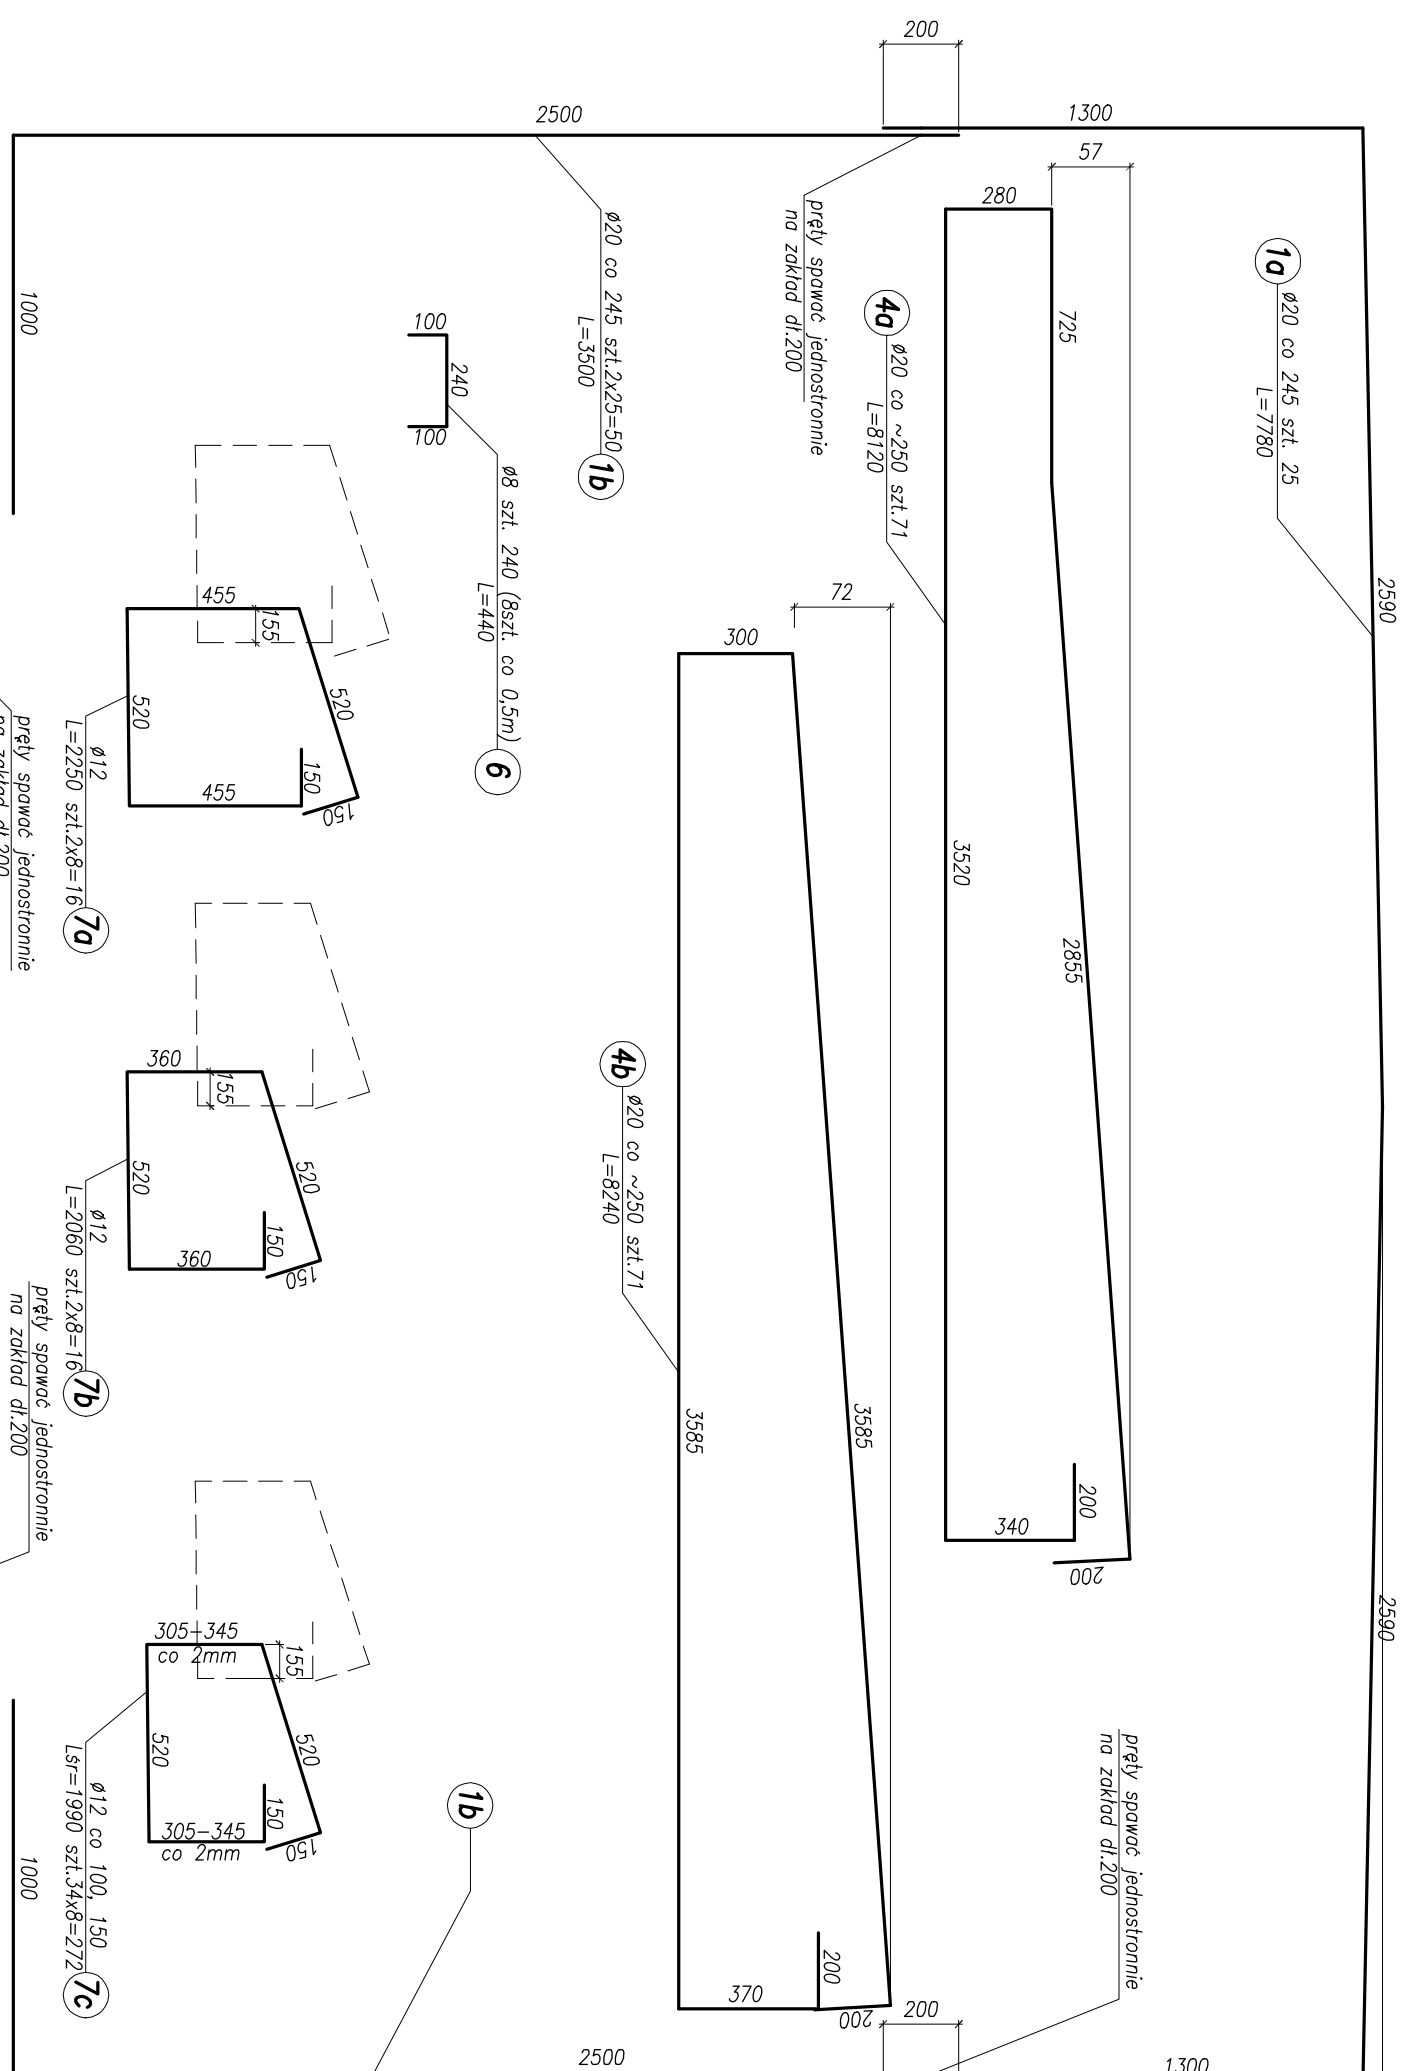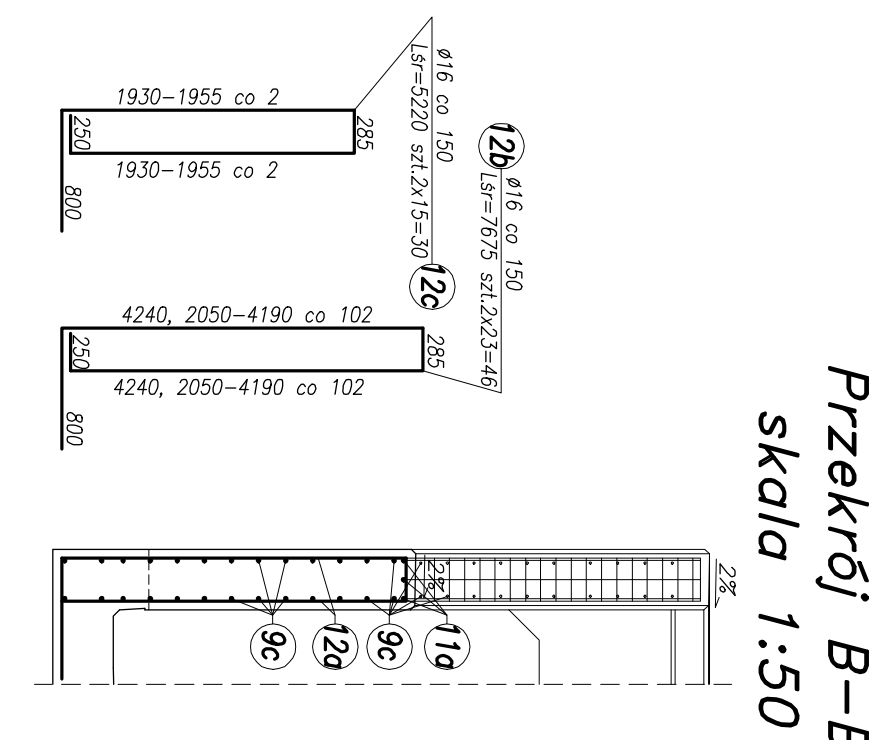[illegible]