



WIDOK Z GÓRY

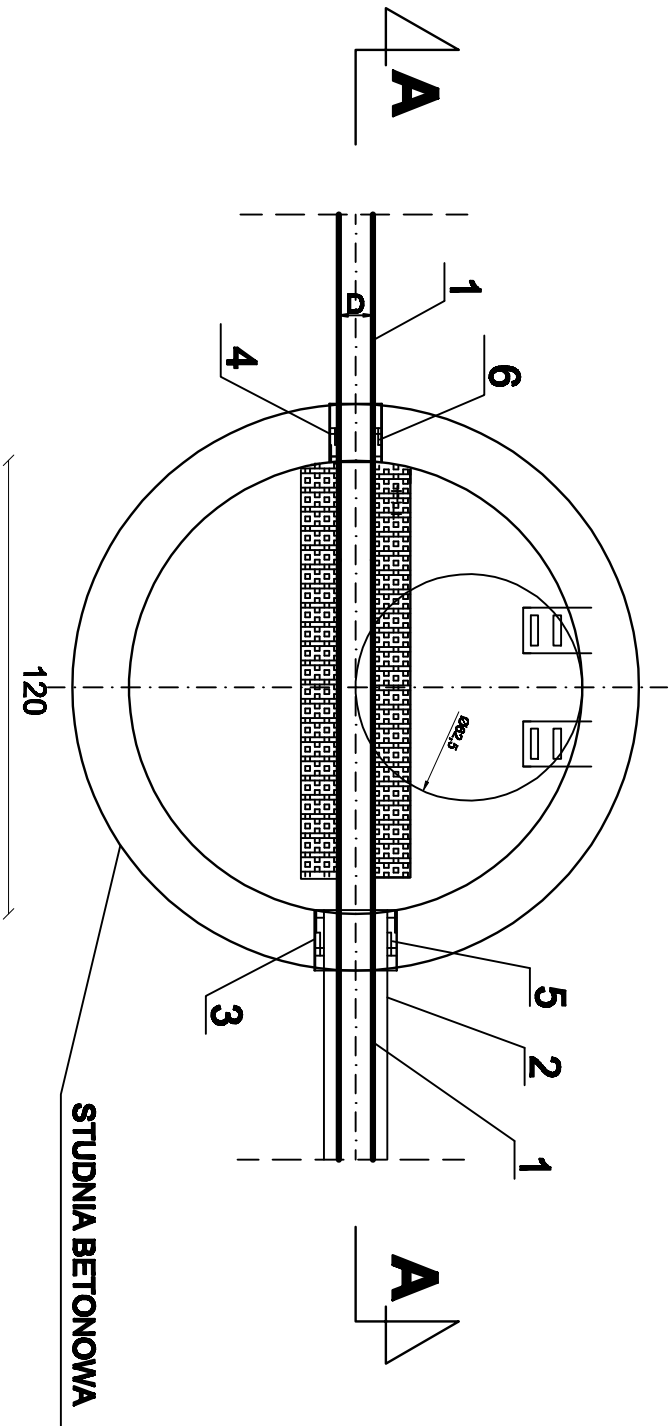

PRZEKRÓJ A - A

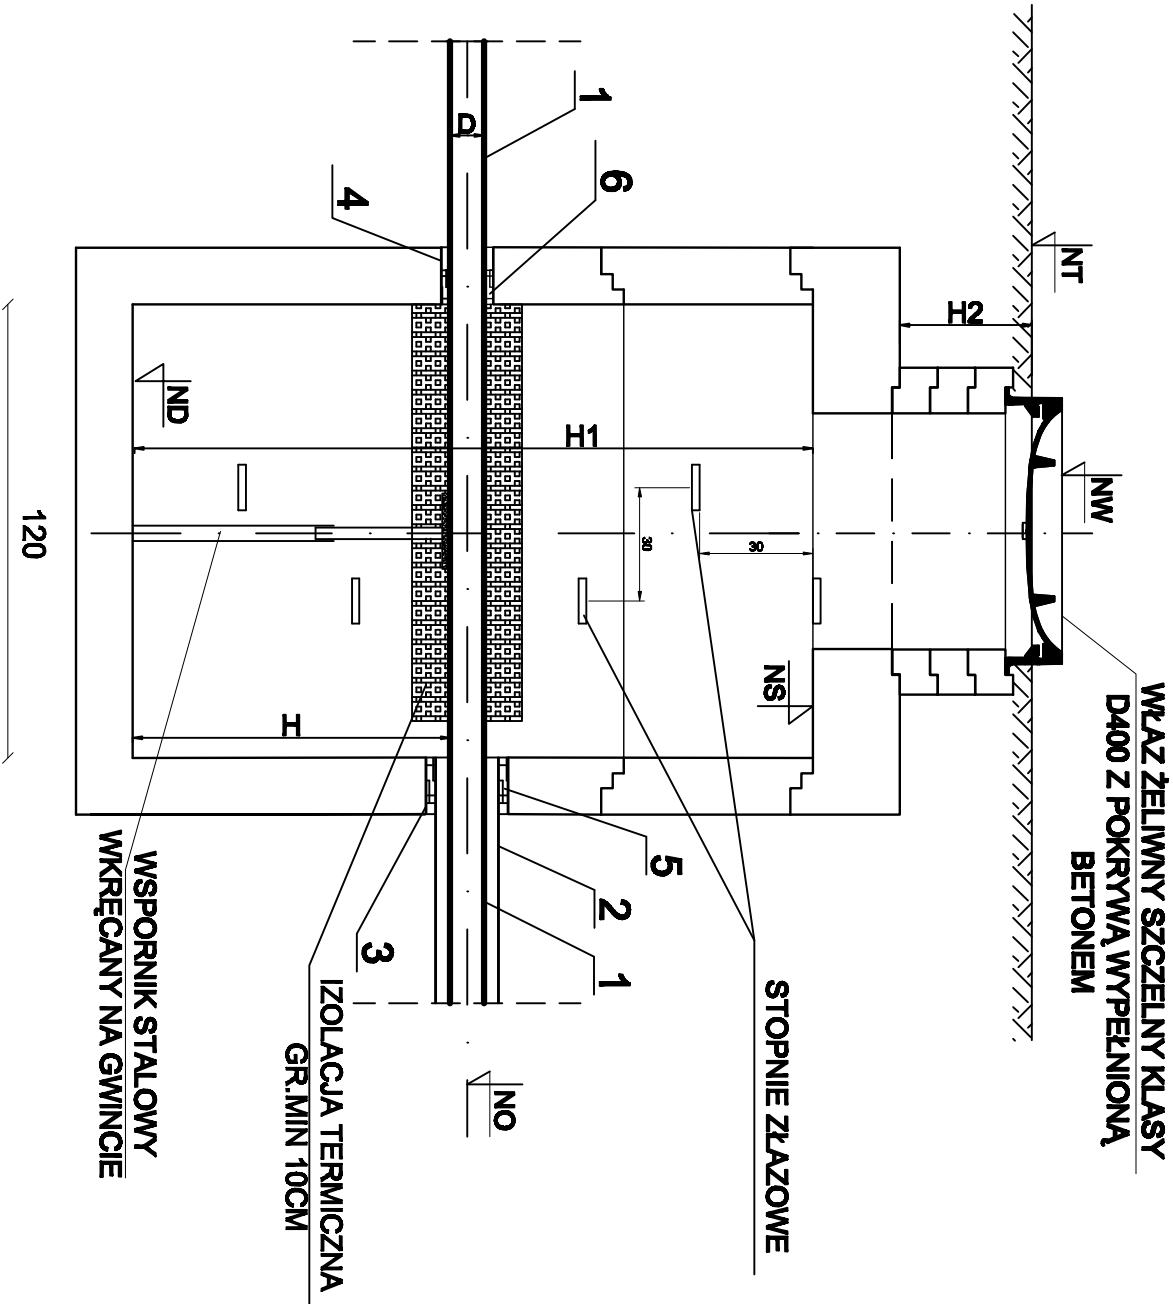

ZESTAWIENIE KSZTAŁTEK I ARMATURY DLA STUDNI KONTROLNYCH

Lp.	WYSZCZEGÓLNIENIE	ŚREDNICA WYMIAR [mm]	MATERIAŁ	NUMER STUDNI		SUMA
				SK1	SK2	
1	RURA CIŚNIENIOWA SDR17 PN10	90	PE	T	T	
2	RURA STALOWA (PRZECISKOWA)	168,3x4,5	STAL	T	T	
3	RURA OŚLONOWA L=16cm	219,1x6,3	STAL	1	1	2
4	RURA OŚLONOWA L=15cm	139,7x4,0	STAL	1	1	2
5	ŁAŃCUCH USZCZELNIAJĄCY	11 x ŁŁU-5	RÓŻNY	1	1	2
6	ŁAŃCUCH USZCZELNIAJĄCY	9 x ŁŁU-3	RÓŻNY	1	1	2

UWAGA: ZASUWY PRZY STUDNIACH KONTROLNYCH ZOSTAŁY UWZGLĘDNIONE NA RYS. NR 7

TABELA ADAPTACYJNA

NUMER STUDNI	D [mm]	NT	NW	NS	NO	ND	H	H1	H2
				[m n.p.m]				[m]	
SK1	90	5,84	5,92	5,31	4,37	3,51	0,82	1,80	0,30
SK2	90	7,21	7,21	6,47	5,53	4,67	0,82	1,80	0,51

Rozwiązania zawarte w niniejszym opracowaniu podlegają ochronie praw autorskiego i mogą być powielone oraz udostępniane osobom trzecim jedynie przez Zamawiającego, w zakresie określonym w umowie o przeniesienie praw autorskich lub na podstawie pisemnego zezwolenia W/Biura z zastrzeżeniem wszelkich skutków prawnych

**BPBK s.a.**  
Białostockie Przedsiębiorstwo Projektowe i Budowlane  
ul. Żelazna 11, 15-005 Białystok  
tel. 81 698 541-60, fax 81 698 541-69-48

BUDOWA SZCZEGÓLNEGO SZTĘKIELNIEGO TRAMWAJU  
Etap Ic – BUDOWA SSI  
NA ODCINKU OD BASENU ŚRODKOWEGO DO RĘTU PRZY ULICY TURKUSOWEJ  
**STUDZIENKI KONTROLNE**  
Stadium opracowania: PROJEKT WYKONAWCZY  
Data: 08.2010 Skala: 1:20  
Nr zlec: 9390 Nr arch: 8

Projektant:	mgr inż. Zbigniew Woźniak	specj. nr	inżynier budownictwa
mgr inż. Monika Polomska	upr. nr	246/0017/P005/08	
Opracowanie:	mgr inż. Maciej Zalewski	specj. nr	-
mgr inż. Maciej Zalewski	upr. nr	-	
Sprawdzający:	mgr inż. Dorusiz Skuza	specj. nr	inżynier budownictwa
mgr inż. Dorusiz Skuza	upr. nr	363/SZ/94	