


BUDYNEK SOCJALNO-BIUROWY SPP

SZCZECIN, ul. Piotra Skargi 20, dz. nr 61/16

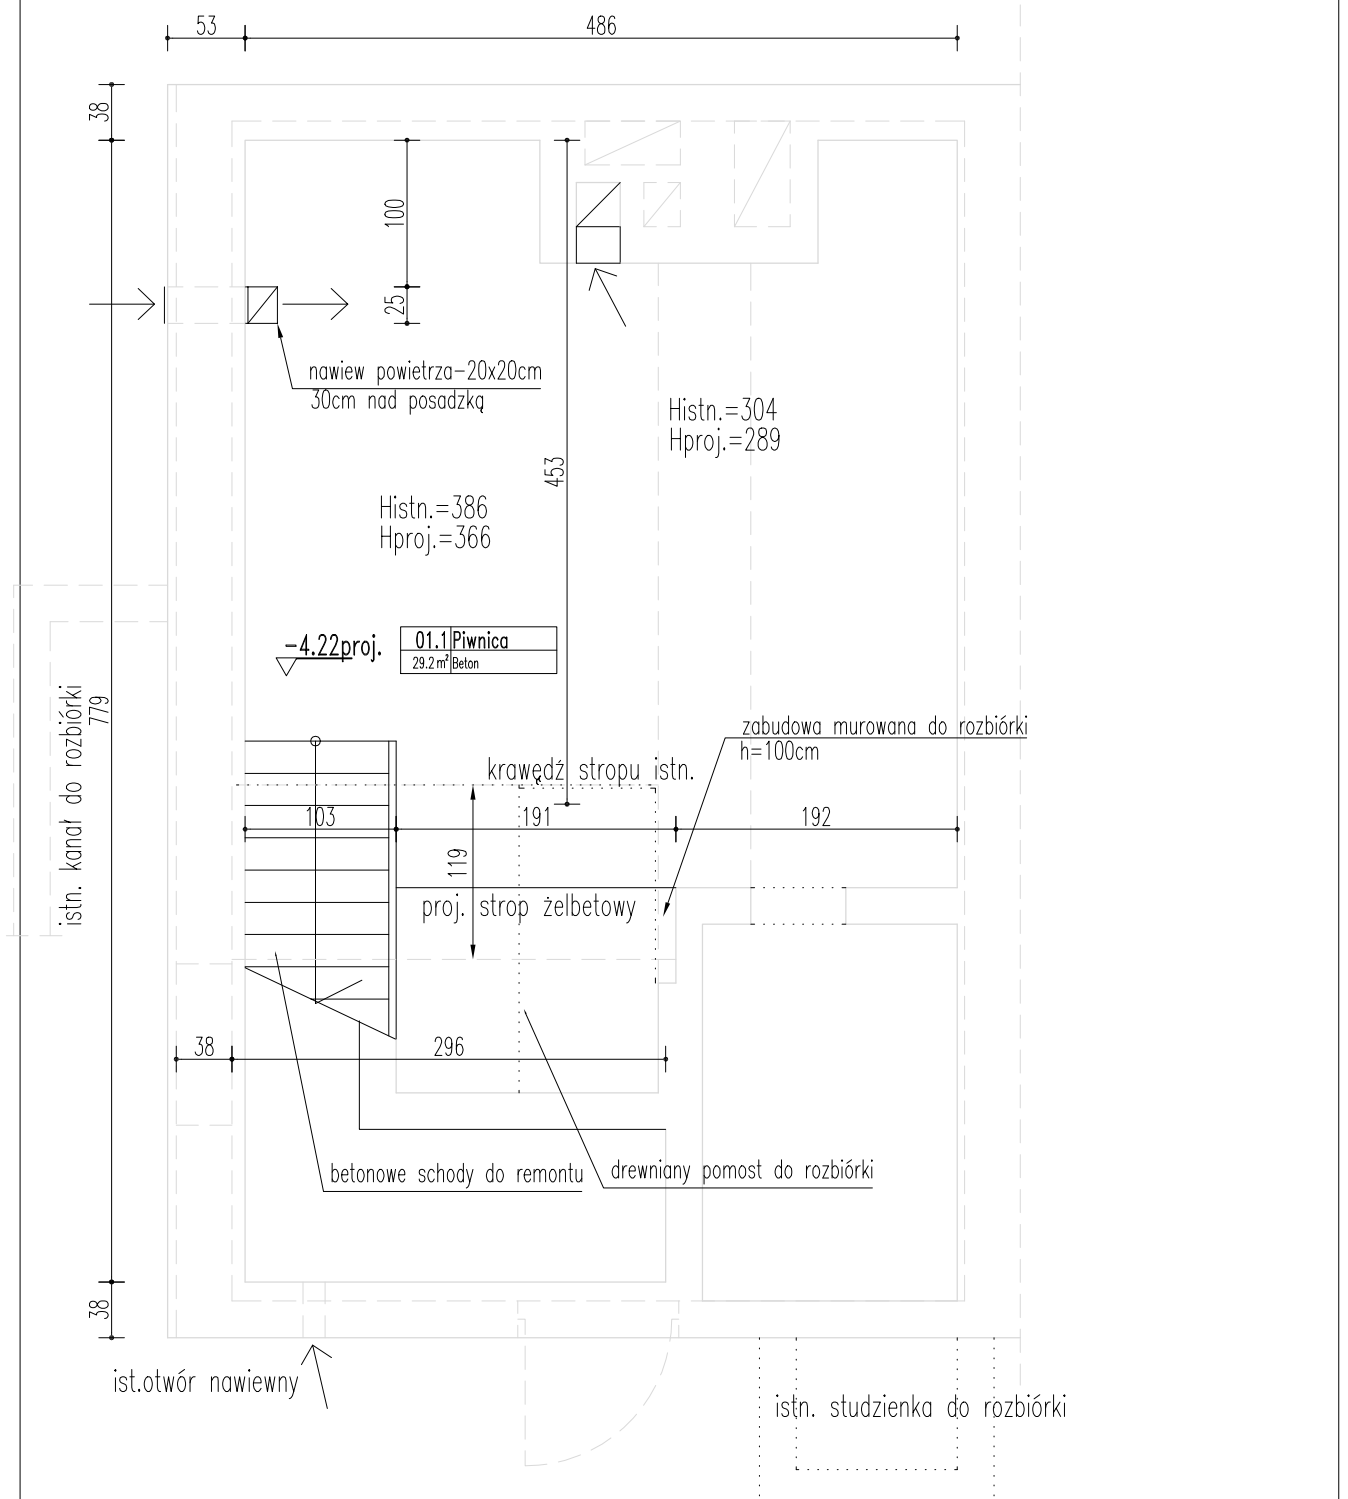

TEMAT:	Przebudowa Budynku biurowo-socjalnego na zaplecze socjalne SPP SZCZECIN, ul. Piotra Skargi 20 Projekt architektoniczno-budowlany	
TREŚĆ:	RZUT PIWNICY	DATA: 11.2007r SKALA: 1:50
PROJEKTANT:	mgr inż.arch. Iwona Trzaska Nr uprawnień: 143/Sz/82	NR RYS.:
SPRAWDZIŁA:	mgr inż.arch. Barbara Garncaz Nr uprawnień: 127/Sz/88	2.