


Lp.	nazwa pomieszczenia	powierzchnia	wys. pom.*
4.01	klatka schodowa	18,77 m ²	
4.02	pom. pomocnicze	125,93 m ²	
4.03	magazyn	13,10 m ²	3,40 m
4.04	komunikacja	10,00 m ²	
4.05	WC damskie	7,13 m ²	3,40 m
4.06	WC męskie	6,58 m ²	3,40 m
4.07	schowek	1,39 m ²	
4.08	pom. pomocnicze	24,45 m ²	3,40 m

RAZEM: 207,35 m²

* wys. pom. - podana wysokość pomieszczenia mierzona jest od poziomu posadzki do sufitu podwieszanego. Pomiedzy podwieszanym sufitem a stropem/podciągami istnieje przestrzeń o wymiarach podanych na przekrojach

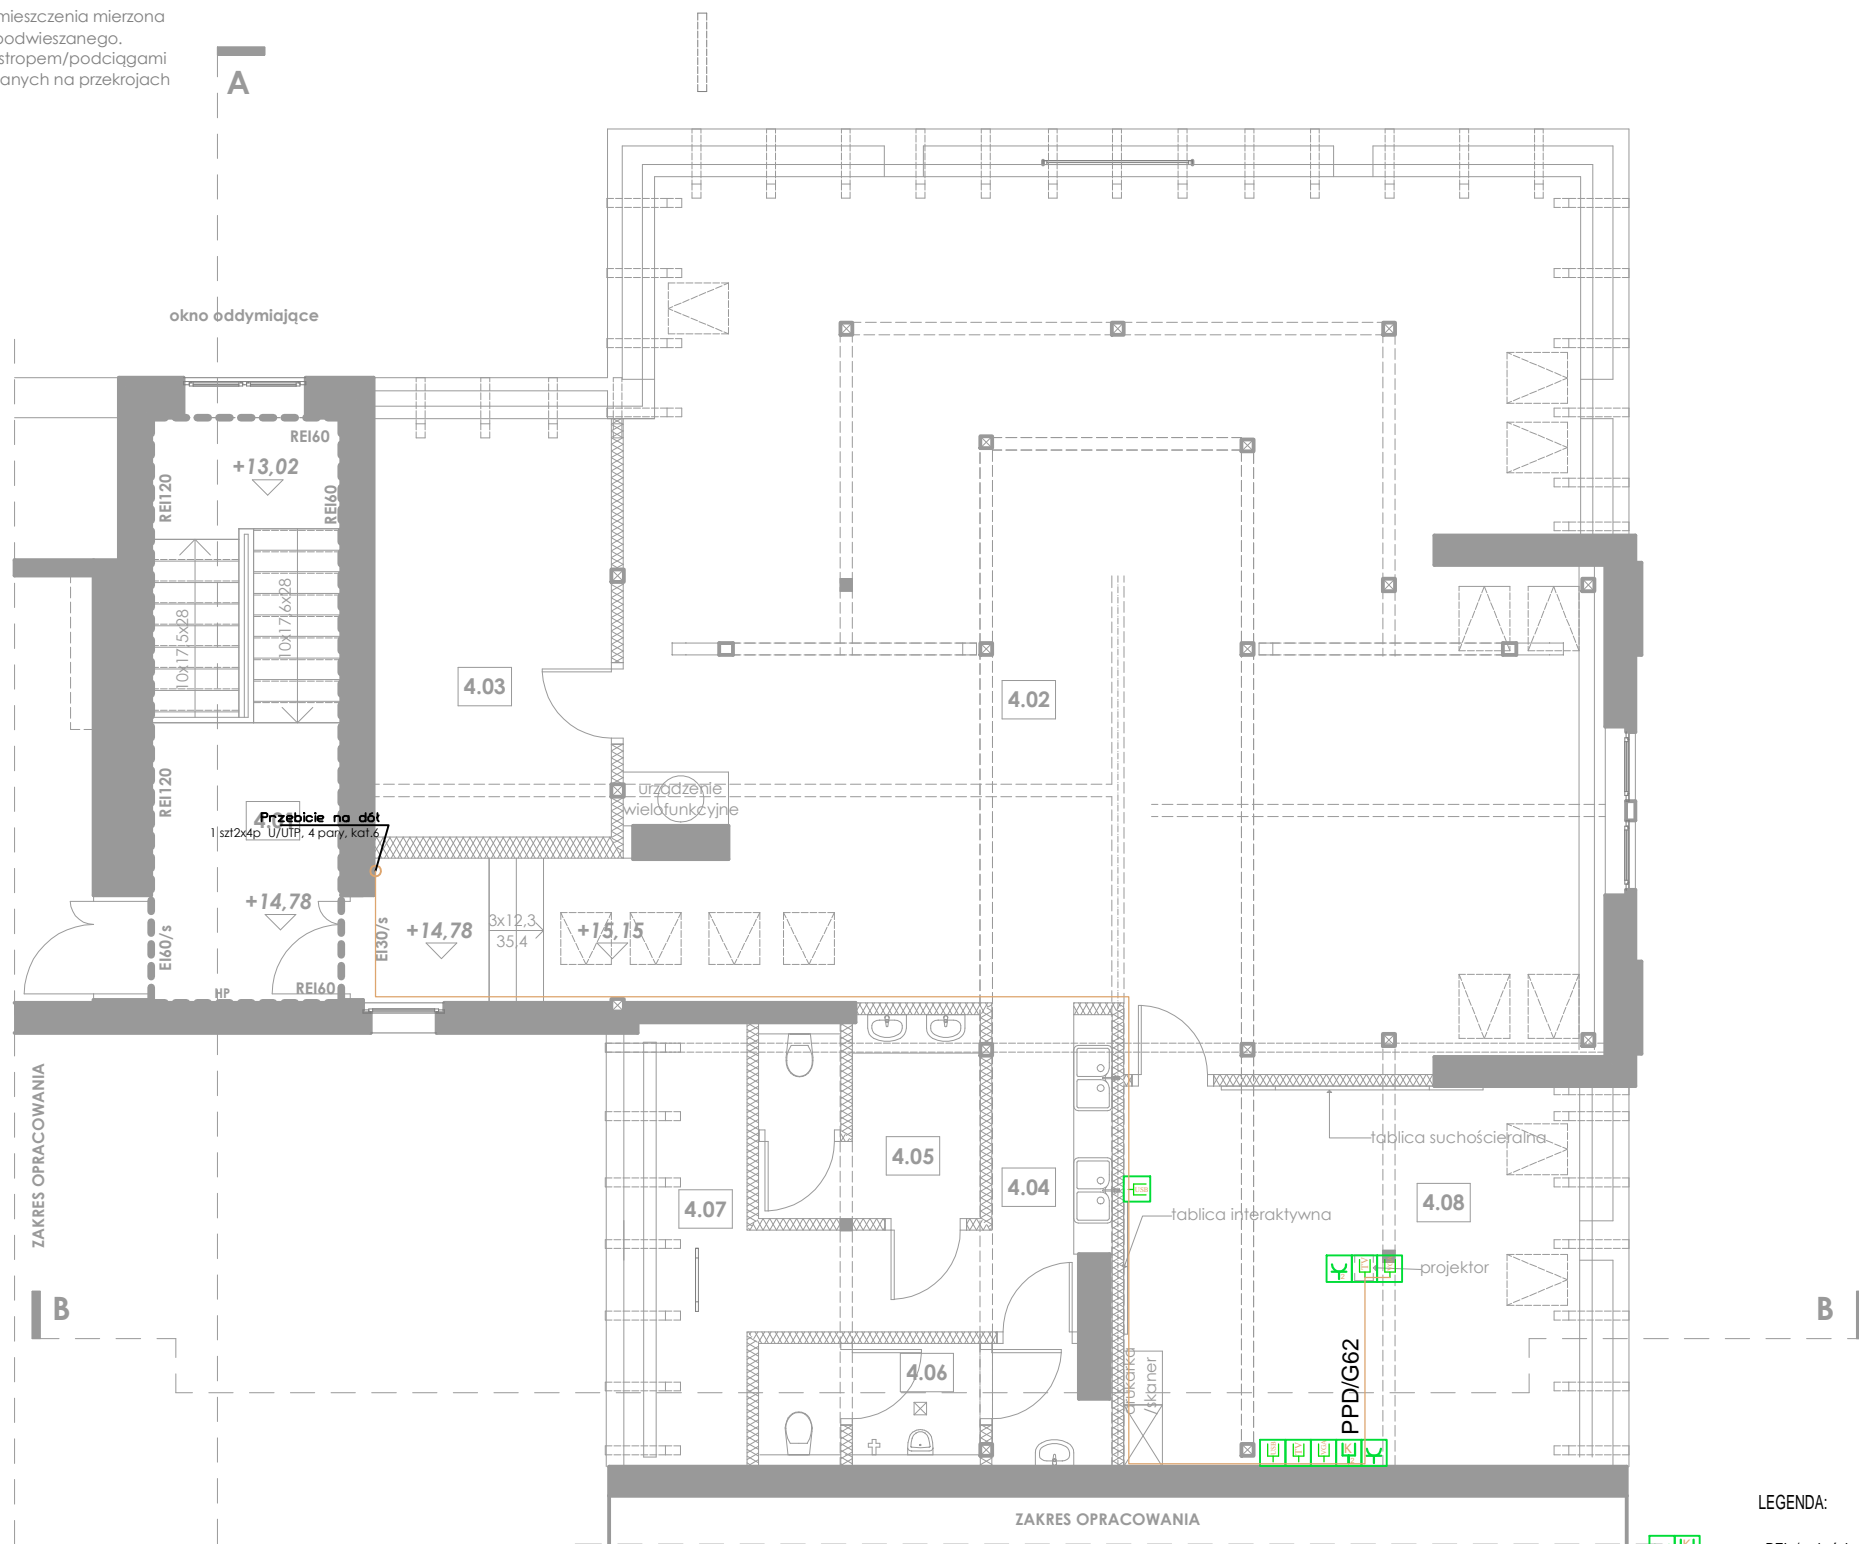

UWAGA:
Dla traktów teletechnicznych poziomych należy stosować w klasach komputerowych zbiorczych koryt z gniazdami np. firmy „Kopos” lub równoważne, natomiast pod biurkiem dla nauczyciela np. Kopobox w posadzce wraz z wyposażeniem.

LEGENDA:

PEL (w dwóch ramkach):

- 1x LAN-gniazdo RJ-45
- 1x gn. 230V

PEL (w dwóch ramkach):

- 2x LAN-gniazdo RJ-45
- 2x gn. 230V
- 1x gniazdo HDMI

- gniazdo USB

- gniazdo VGA
- korytka kablowe dwudzielne 100x200 mm na korytarzach i 100x50mm w innych pomieszczeniach

UWAGI:

1. PROJEKT ARCHITEKTURY NALEŻY KOORDYNOWAĆ Z OPRACOWANAMI POZOSTAŁYCH BRANŻ.
2. EWENTUALNE NIEŚCISŁOŚCI NALEŻY KONSULTOWAĆ Z PROJEKTANTEM.
3. WSZYSTKIE WYMIARY NALEŻY SPRAWDZIĆ NA BUDOWIE PRZED ZAMÓWIENIEM MATERIAŁÓW.

NAZWA I ADRES OBIEKTU: PRZEBUDOWA CZĘŚCI BUDYNKU II LICEUM OGÓLNOKSZTAŁCĄCEGO IM. MIESZKA I W SZCZECINIE PRZY UL. HENRYKA POBOŻNEGO 2 (OD STRONY UL. JAROWITA 2) dz. nr 5; obręb 1029		PRACOWNIA PROJEKTOWA ARCHidea Szczecin 70-542, Rynek Śnienny 3/5 tel. (91) 812-19-68, 605-076-661	
INWESTOR: GMINA MIASTO SZCZECIN pl. Armii Krajowej 1, 70-456 Szczecin	BRANŻA: TELE.	SKALA: 1:100	
TEMAT RYSUNKU: RZUT PODDASZA		FAZA: PROJ. WYK.	NUMER RYSUNKU: T5
PROJEKTOWAŁ: mgr inż. Patryk Dominiak upr. nr ZAP/0223/POOT/09	SPRAWDZIŁ: mgr inż. Paweł Markowski upr. nr ZAP/0081/POOT/10		DATA: MARZEC 2019
<small>WSZELKIE PRAWA ZASTRZEŻONE Kopiowanie, publikacje oraz wszelkie inne formy wykorzystania projektu bez zgody autora będą naruszeniem przepisów wynikających z Ustawy o Ochronie Praw Autorskich.</small>			