


ISTNEJĄCA WERANDA POZA OPRACOWANIEM

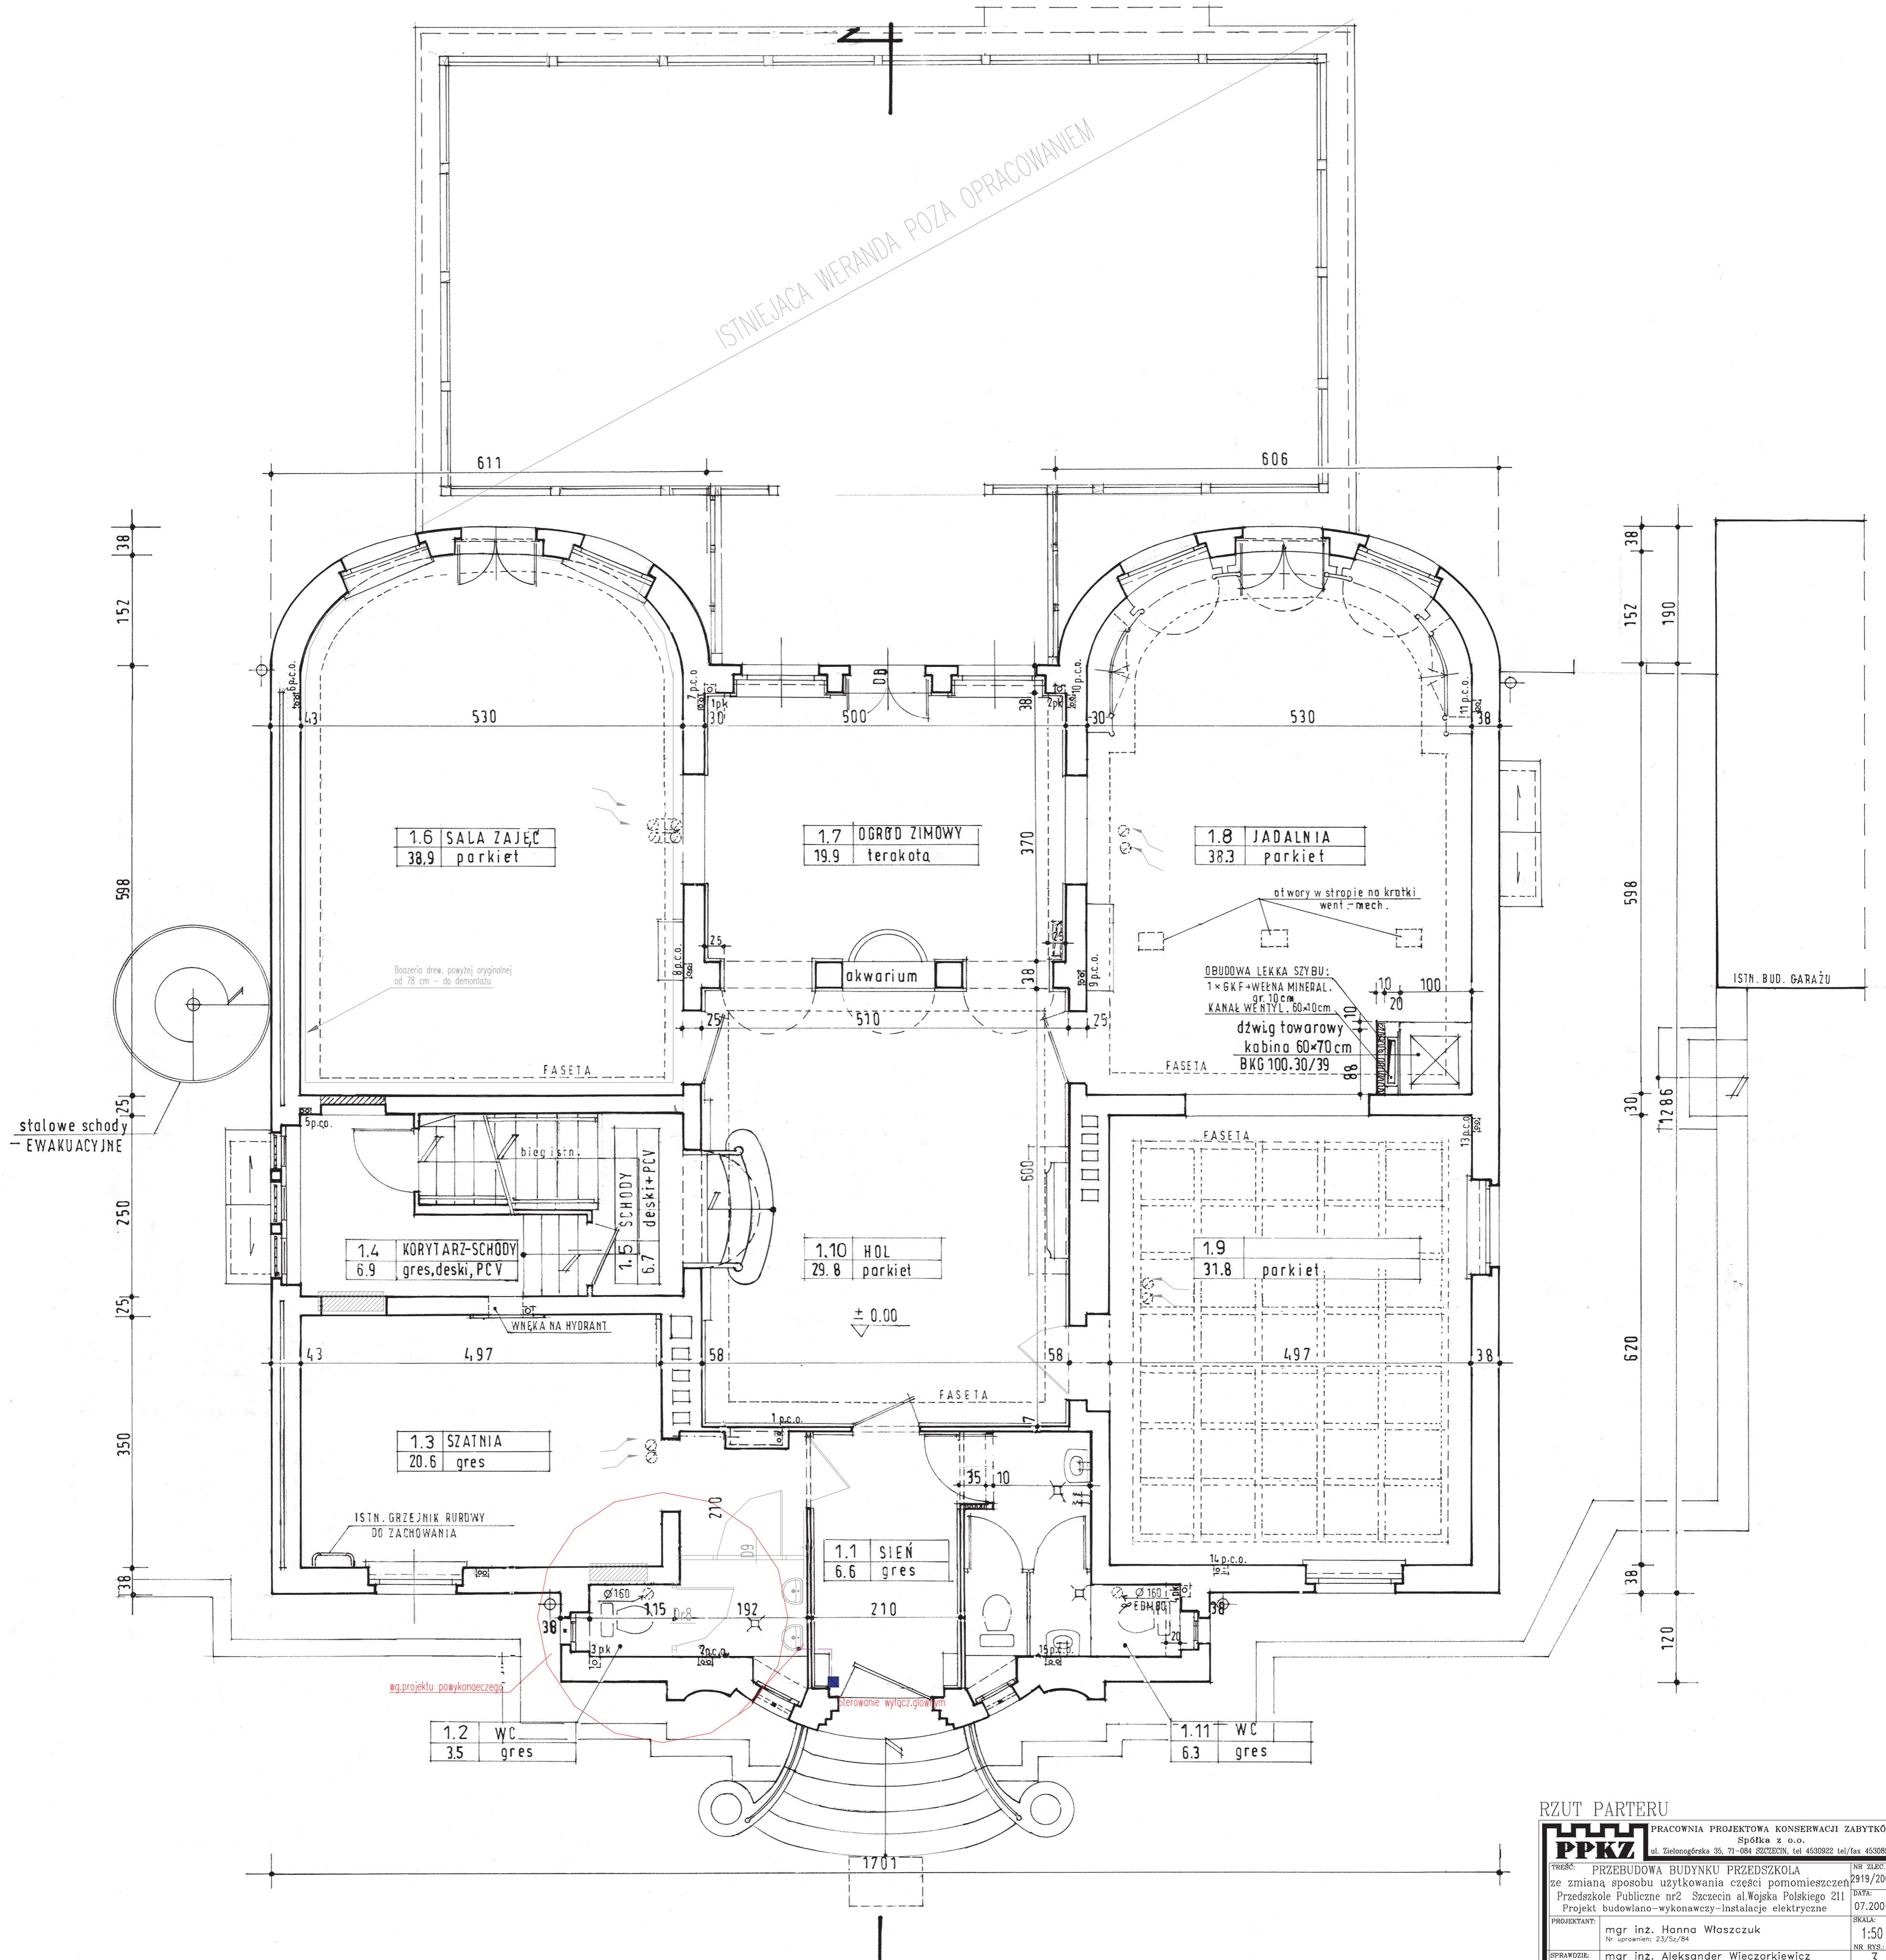

**RZUT PARTERU**

**PPKZ** PRACOWNIA PROJEKTOWA KONSERWACJI ZABYTKÓW  
Spółka z o.o.  
ul. Zielonogórka 35, 71-084 SZCZECIN, tel. 4530922 tel./fax 4530950

PRZEBUDOWA BUDYNKU PRZEDSZKOLA  
ze zmianą sposobu użytkowania części pomieszczeń  
Przedszkole Publiczne nr2 Szczecin al. Wojska Polskiego 211  
Projekt budowlano-wykonawczy - instalacje elektryczne

PROJEKTANT: mgr inż. Hanna Właszczuk  
Nr uprawnień: 23/Sz/84

SPRZĄDZICZ: mgr inż. Aleksander Wieczorkiewicz  
Nr uprawnień: 53/Sz/78

NR ZLEC.: 2919/2006  
DATA: 07.2006  
SKALA: 1:50  
NR RYS.: 3