


OBIEKT: m. Szczecin ul. Kadłubka 10 działka 5/7 obręb: 3009	
SKALA: 1:500	Kierownik roboty: mgr inż. Sławomir Kuświk upr. zaw. nr 11231 Imię, Nazwisko, podpis, nr upr.
Wykonano metodą: wektoryzacji mapy zasadniczej	KERG. 232/2006
Wtórnik niniejszy sporządzono przy wykorzystaniu: 1. Mapy zasadniczej w skali 1: 500 nr ark. 8-09 B-66 2. Pomiarów elementów dodatkowych 3. Opracowanych geodezyjnie elementów planu zagospodarowania przestrzennego (linie regulacyjne, osie ulic)	
Uzbrojenie podziemne opracowano na podstawie: 1. danych branżowych z literą B 2. pośredniego ustalenia przebiegu aparatury elektromagnetyczną - z literą A 3. bezpośrednich pomiarów powykonawczych - bez litery W związku z tym w częściach 1 i 2 nie gwarantuje się kompletności a dokładność położenia uzbrojenia jest niższa od dokładności kartometrycznej mapy.	
Na niniejszym wtórniku wykazano następujące projekty obiektów budowlanych, w tym uzbrojenia podziemnego terenu: brak	
Informacje dodatkowe: 1. Nie wyklucza się istnienia w terenie również uzbrojenia, o którym brak było informacji branżowych i nie zostały odnalezione w terenie w czasie inwentaryzacji geodezyjnej. 2. Zakres pomiaru 3. W zakresie pomiaru znajdują się następujące punkty osnowy geodezyjnej: brak Punkty osnowy geodezyjnych podlegają ochronie - art. 48 ust. 1 pkt 3 Prawa Geodezyjnego - Kartograficznego.	
Kierownik jednostki wykonawstwa geodezyjnego mgr inż. Sławomir Kuświk nr upr. 11231 Imię, Nazwisko, podpis, nr upr.	Wpisano do rejestru wtórników w:
Aktualność wtórnika na dzień: 25.01.2006 r.	

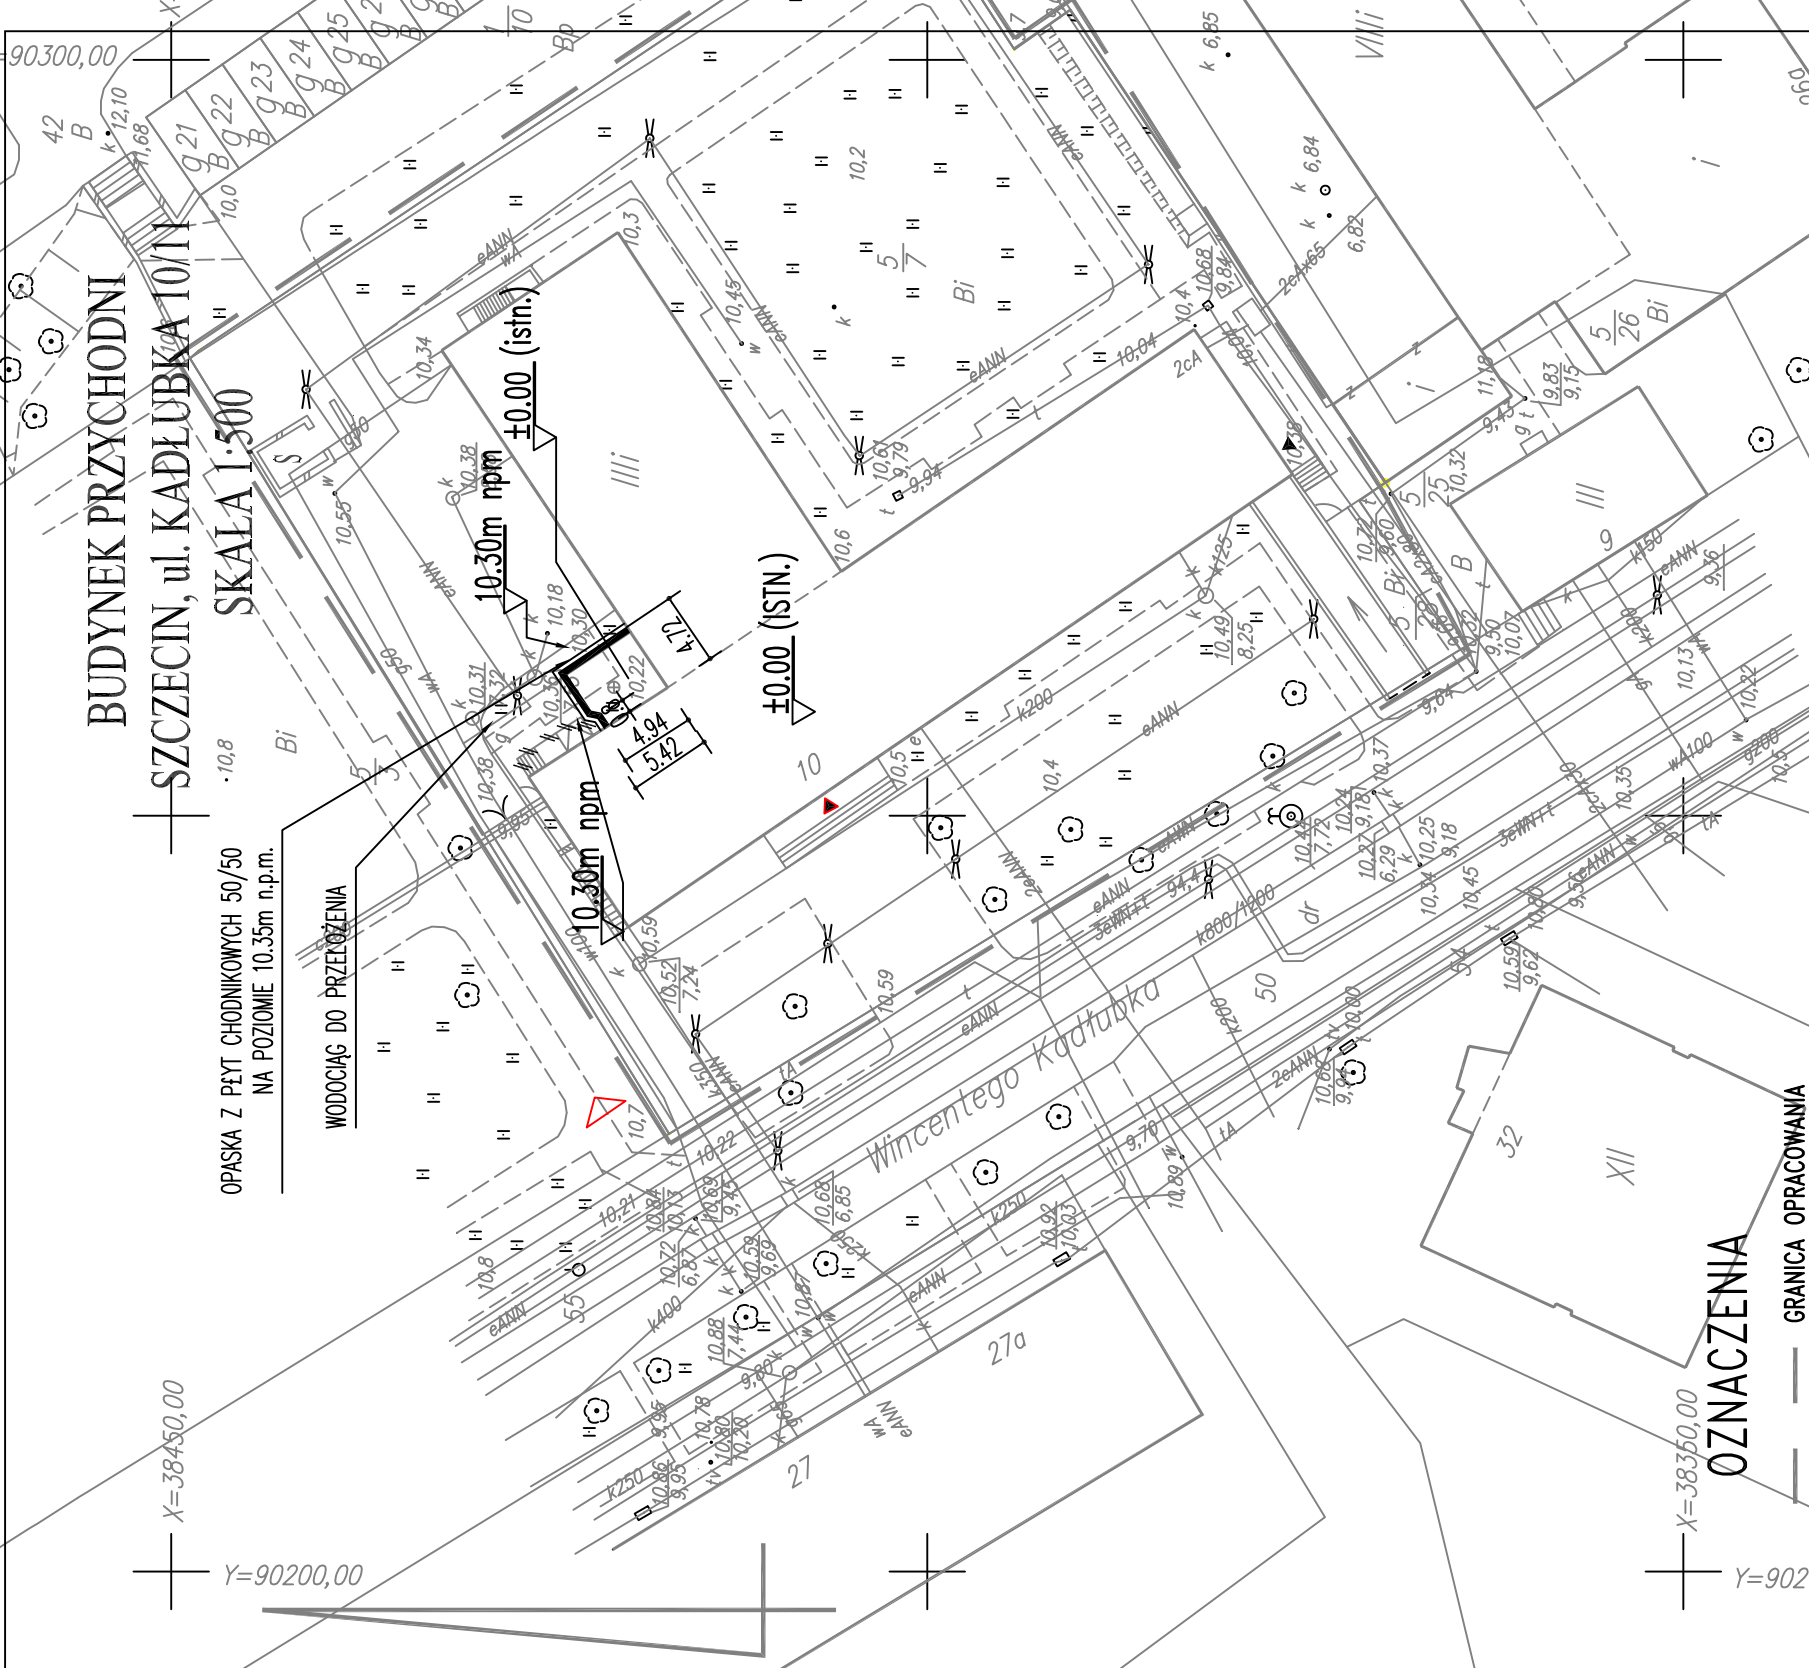

OBIEKT: BUDYNEK PRZYCHODNI Szczecin, ul. Wincentego Kadłubka 10/11	Zlec. nr 9/R/2005
TEMAT: PB - Instalacje elektryczne DZWIĘG DLA NIEPEŁNOSPRAWNYCH	DATA: 03.2006
TREŚĆ RYS.: SYTUACJA	SKALA: 1:500
OPRACOWANIE mgr inż. Hanna Właszczyk nr uprawnień: 23/Sz/84	NR RYS.: 1
SPRAWDZIŁA mgr inż. Aleksander Wiczorkiewicz nr uprawnień: 53/Sz/78	

- OZNACZENIA**
- GRANICA OPRACOWANIA
 - ▭ GRANICA DZIAŁKI
 - ▭ PROJEKTOWANY BUDYNEK DZWIĘG
 - ▭ PROJEKTOWANE PRZĄŁOŻENIE WODOCIĄGU XII
 - ▭ 10.30m n.p.m. PROJEKTOWANE RZĘDNE TERENU
 - ▭ PROJEKTOWANE PRZĄŁOŻENIE WODOCIĄGU XII
 - ▲ ISTN. WEJŚCIA GŁÓWNE