



Szczegół schodów
skala 1:25

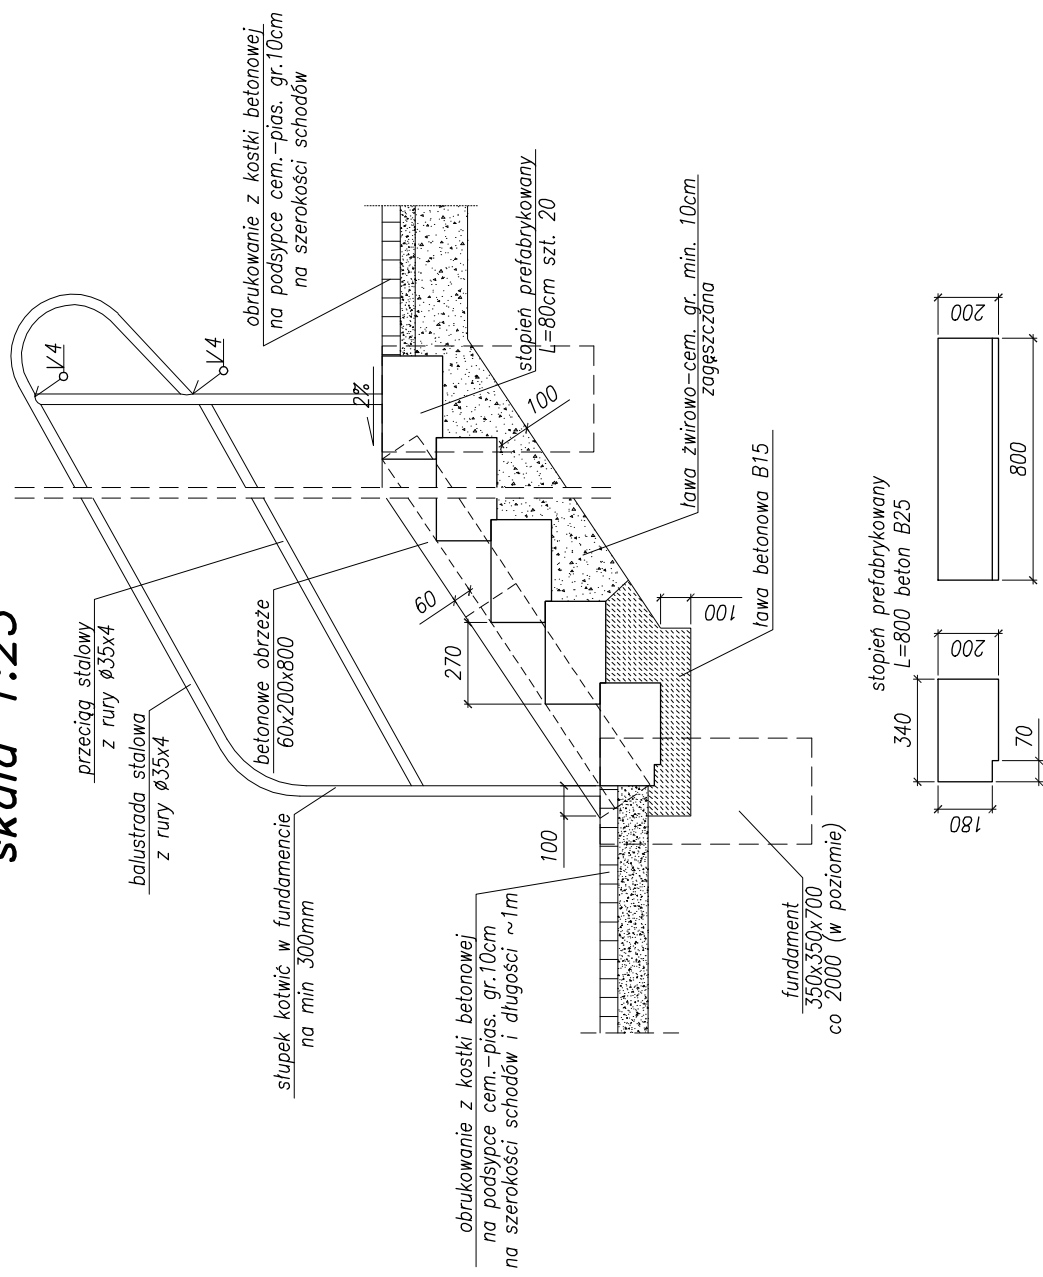

UWAGI:

1. Umiejscowienie schodów rys. Nr 1.1
2. Balustradę umieścić po prawej stronie schodzącego
3. Balustradę cynkować ogniowo

Rozwiązania zawarte w niniejszym opracowaniu podlegają ochronie prawa autorskiego i mogą być powielane oraz udostępniane osobom trzecim jedynie przez Zamawiającego w zakresie określonym w umowie o przeniesienie praw autorskich lub na podstawie pisemnego zezwolenia w/w Biura z zastrzeżeniem wszelkich skutków prawnych

 <p>IBPBK s.a. Biuro Projektów Budownictwa spółka akcyjna w Gdańsku</p>	80-237 Gdańsk, ul. Jona Upałęgana 27 tel. 058 341-40-11; fax 058 341-89-46 e-mail: biuro@ibpbk.pl			
	Budowa Szczecińskiego Szybkiego Tramwaju ETAP Ia – PRZEBUDOWA ULICY HANGAROWEJ DLA POTRZEB BUDOWY SST WRAZ Z NIEZBĘDNĄ PRZELICZENIAMI UZBROJENIA PODZIEMNEGO ESTAKADA W CIĄGU UL. HANGAROWEJ -schody skąpowe-			
Stadium opracowania: PROJEKT WYKONAWCZY Data: 03.2011 Skala: 1:25		Nr zlec: 9390	Nr arch:	Rys nr 6.5
Projektant: mgr inż. M. Wałęga		specj. mstwowe upr. nr 3992/gd/89		
–		specj. – upr. nr – specj. – upr. nr – specj. – upr. nr –		
Opracowanie: mgr inż. Rafał Klim		specj. – upr. nr – specj. – upr. nr –		
–		mstwowe upr. nr 4421/gd/90		
Sprawdzający: mgr inż. M. Sobczyk		specj. – upr. nr –		