OBIEKT:	"GEO – PLAN" Geodezja i Kartografia Kazimiera Połomska ul. Hubalczyków 20 70 – 776 Szczecin tel. 091 46 15 122, 0 605 678 418
woj. zachodniopomorskie m. Szczecin Dzielnica: Dąbie ul. Gdańska, Eskadrowa, Hangarowa, Jaśminowa obr. 1107, 1108, 1084, 1115, 1118, 4404, 4192, 4019, 4043, 4044, 4045, 4046, 4047, 4076	[adresata wykonawcy geodezyjnej]
SKALA: 1:500	Wykonano metodą: a) rastrowa **b) cyfrową**
Układ współrzędnych: lokalny m. Szczecin Poziom odniesienia wysokości: Amsterdam	
Kierownik robót: Kazimiera Połomska upr. Nr: 2952 podpis	Wykonano w ramach roboty geodezyjnej K.E.R.G. - 91/2010
Mapę do celów projektowych sporządzono przy wykorzystaniu: 1. mapy zasadniczej w skali 1 : 500 sekcja: 2 – 0-E-1-10, 16, 19, 20, 28, 29 2. danych branżowych części udrożnienia podstawowego 3. pomiaru sytuacyjno wysokościowego wykonanego przez pomiotu branż. dawców wskazanych przez projektanta 4. aktualnych geodezyjnie elementów planu zagospodarowania, sporządzonego dla nieruchomości przylegających do terenu opracowania. (jeśli istnieją)	W zakresie opracowanej znajdują się punkty osnowy geodezyjnej nr: 1351, 1878L, 1133, 1440, 1138, 1441 podlegające ochronie na podst. art. 15. ust. 4b ust. 1 pkt. 3 ustawy Prawo geodezyjne i kartograficzne.
Informacje dodatkowe: 1. Zakres pomiaru: — — — — — — — 2. Podstawa: projekt zgodny z instrukcją techniczną K-1 (1979); K–1[Podstawowa Mapa Kraju z 1998]. 3. Mapa nadaje się do celów projektowych w zakresie pomiaru. 4. Stopień kartometryczności mapy do celów projektowych jest zgodny z przepisami instrukcji technicznej K-1 (1979). K–1[Podstawowa Mapa Kraju z 1998]. 5. Wszystkie trwałe obiekty budowlane podlegają wytyczeniu przez: pobiorcy wykonawstwo geodezyjnego. 6. Nie wykluczo się istnienia w terenie również uzbrojenia, o którym brak było informacji branżowych i nie zostało odnotowane w czasie inwentaryzacji geodezyjnej.	Granice i nr działek ewidencyjnych według danych MODGiK w: Szczecinie z dnia: 27.04.2010r.
Uzbrojenie opracowano na podstawie: 1. danych branżowych – z liter. B 2. pobranego uzbrojenia przebiega operatorzy sieciowych/energetyczny – z liter. A. 3. bezpośrednich pomiarów powykonawczych – bez litery. W wypisy z tym w częściach 1 i 2 nie gwarantuje się kompletności a obiektów podanych uzbrojenia bo mogło może być także na dokładności kartometrycznej mapy.	
Aktualność mapy do celów projektowych na dzień: 27.04.2010r.	Kazimiera Połomska Kierownik jednostki wykonawstwo geodezyjnego

Arkusz nr 5

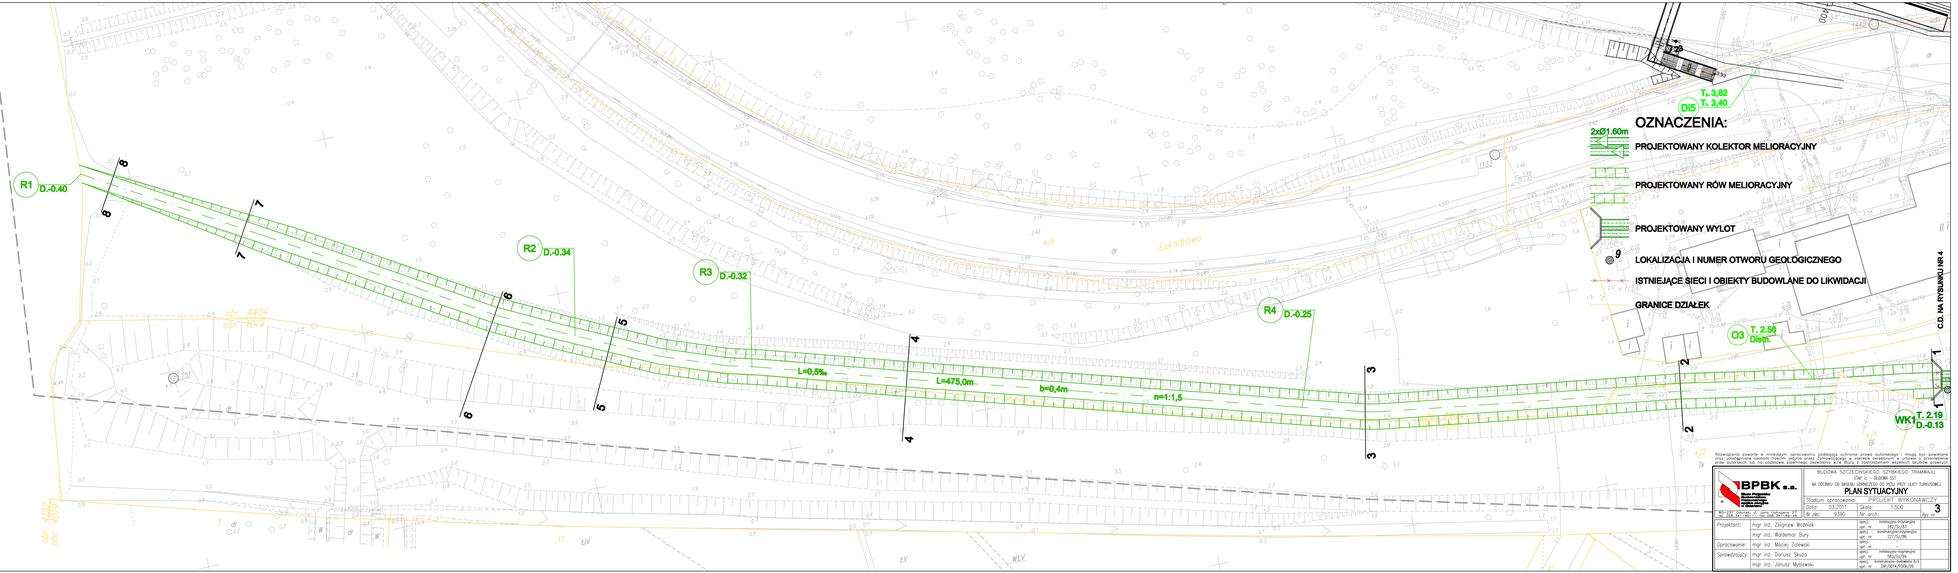

Rozwiązania zawarte w niniejszym opracowaniu podlegają ochronie praw autorskich i mogą być zawarte w całości lub w części wykorzystane przez osoby trzecie tylko za zgodą autorów. Kopiowanie lub wykorzystanie inne autorskich lub na podstawie zawartego pisemnie w/w Biura z zastrzeżeniem wyjątków zbudzie prawnych

BPBK s.a.
Biuro Projektów Budownictwa Komunalnego
Poznań ul. Marcelińska 90

BUDOWA SZCZECIŃSKIEGO SYSTEMU TRAMWAJU
CSK ul. – ROW 50
NA ODCINKU OD BRONA DO PRZYSTANKU PKS I DO LIDI TURKOWO

PLAN SYTUACYJNY

Stadium opracowania: PROJEKT WYKONAWCZY
Data: 03.2011 Skala: 1:500 Nr arch. 9/10 Rys. nr 3

Projektant:	mgr inż. Zbigniew Woźniak	sprz. nr 2952/91/Poznań	
	mgr inż. Waldemar Bury	sprz. nr 2272/96	
Opracowanie:	mgr inż. Maciej Zdrewski	sprz. nr	
Sprawdzający:	mgr inż. Dariusz Skuza	sprz. nr 2952/91/Poznań	
	mgr inż. Janusz Mydlewski	sprz. nr 5613/74/WKP/08	