OBIEKT:	"GEO – PLAN" Geodezja i Kartografia Kazimiera Pałomska ul. Hubalczyków 20 70 – 776 Szczecin tel. 091 46 15 122, 0 605 678 418
woj. zachodniopomorskie m. Szczecin Szybki Tramwaj ul. Gdańska, Eskadrowa, Hangarowa, Jaśminowa obr. 1107, 1108, 1084, 1115, 1118, 4404, 4192, 4019, 4043, 4044, 4045, 4046, 4047, 4076	(zakresy wykonawstwa geodezyjnego)
SKALA: 1:500 Układ współrzędnych: lokalny m. Szczecin Poziom odniesienia wysokości: Amsterdam	Wykonano metodą: a) radiową b) cyfrową
Kierownik robót: Kazimiera Pałomska upr. Nr. 2922 podpis	Wykonano w ramach roboty geodezyjnej K.E.R.G.: 91/2010
Mapę do celów projektowych sporządzono przy wykorzystaniu: - mapy zasadniczej w skali 1 : 500 sekcja 1, 2, 3, 40	W zakresie sprzyjającym znajdują się punkty osnowy geodezyjnej nr: 151, 1676, 1133, 1440, 1138, 1441
1. Granice nieruchomości zostały ustalone podczas prac geodezyjnych polegających na ustaleniu granic nieruchomości w terenie oraz ich pomiarze, wraz z określeniem współrzędnych punktów granicznych, a także sporządzeniu protokołu z czynności ustalenia granic nieruchomości oraz dokumentacji geodezyjnej, zgodnie z przepisami ustawy Prawo geodezyjne i kartograficzne. Brak rozgraniczenia, brak naprowadzenia, brak wejścia.	podlegające ochronie na podst. art. 15. ust. 48 ust. 1 pkt 3. ustawy Prawo geodezyjne i kartograficzne.
Na mapie do celów projektowych wykazano następujące uzgodnienia przez ZUDP projekty sieci uzbrojenia terenu: 1. KTK/16 proj. 1 — 11/16/08 proj. 1 — 22/ 08/01 proj. 1 2. KTK/16 proj. 2 — 11/16/08 proj. 2 — 22/ 08/01 proj. 2 3. KTK/16 proj. 3 — 11/16/08 proj. 3 — 22/ 08/01 proj. 3 4. KTK/16 proj. 4 — 11/16/08 proj. 4 — 22/ 08/01 proj. 4 5. 1/08/06 proj. 1 a, b, c, d, e, f, 4C, 4D — 11/ 08/01 proj. 1 a, b, 4C, 4D — 22/ 08/01 proj. 5 6. 1/08/06 proj. 2 a, b, 4C, 4D — 11/ 08/01 proj. 2 a, b, 4C, 4D — 22/ 08/01 proj. 6 7. 1/08/06 proj. 3 a, b, 4C, 4D — 11/ 08/01 proj. 3 a, b, 4C, 4D — 22/ 08/01 proj. 7 8. 1/08/06 proj. 4 a, b, 4C, 4D — 11/ 08/01 proj. 4 a, b, 4C, 4D — 22/ 08/01 proj. 8 9. 1/08/06 proj. 5 a, b, 4C, 4D — 11/ 08/01 proj. 5 a, b, 4C, 4D — 22/ 08/01 proj. 9 10. 1/08/06 proj. 6 a, b, 4C, 4D — 11/ 08/01 proj. 6 a, b, 4C, 4D — 22/ 08/01 proj. 10 11. 1/08/06 proj. 7 a, b, 4C, 4D — 11/ 08/01 proj. 7 a, b, 4C, 4D — 22/ 08/01 proj. 11 12. 1/08/06 proj. 8 a, b, 4C, 4D — 11/ 08/01 proj. 8 a, b, 4C, 4D — 22/ 08/01 proj. 12 13. 1/08/06 proj. 9 a, b, 4C, 4D — 11/ 08/01 proj. 9 a, b, 4C, 4D — 22/ 08/01 proj. 13 14. 1/08/06 proj. 10 a, b, 4C, 4D — 11/ 08/01 proj. 10 a, b, 4C, 4D — 22/ 08/01 proj. 14	Granice i nr działek ewidencyjnych według danych MODGiK w: Szczecinie z dnia: 27.04.2010r.
Informacje dodatkowe: 1. Zakres pomiaru: — — — — — — — — — — 2. Podstawa zmiany zgodna z instrukcją techniczną K-1 (1979). K-1(Podstawowe Mapy Kraju z 1998). 3. Mapa nadaje się do celów projektowych w zakresie pomiaru. 4. Stopień kartometryczności mapy do celów projektowych jest zgodny z przepisami instrukcji technicznej K-1 (1979). K-1(Podstawowe Mapy Kraju z 1998). 5. Wszystkie trwale obiekty budowlane podlegają wytyczeniu przez jednostkę wykonawczej geodezyjnej. 6. Nie wykluczo się istnienia w terenie również uzbrojenia, o którym brak informacji bezpośrednio i nie zostało odnalezione w czasie inwentaryzacji geodezyjnej.	
Uzbrojenie opracowano na podstawie: 1. danych branżowych — z Starą Mapą, 2. pośredniego ustalenia przebiegu sposobem elektromagnetycznym — z Starą Mapą, 3. bezpośrednich pomiarów powykonawczych — bez literzy. W związku z tym w rzędnych 1-2 nie gwarantuje się kompletności, a dokładność położenia uzbrojenia na mapie może być niższa od dokładności kartometrycznej mapy.	
Aktualność mapy do celów projektowych na dzień: 27.04.2010r.	Kazimiera Pałomska Kierownik jednostki wykonawczej geodezyjnej

Arkusz nr. 5

OBIEKT:	"GEO – PLAN" Geodezja i Kartografia Kazimiera Pałomska ul. Hubalczyków 20 70 – 776 Szczecin tel. 091 46 15 122, 0 605 678 418
woj. zachodniopomorskie m. Szczecin Szybki Tramwaj ul. Gdańska, Eskadrowa, Hangarowa, Jaśminowa obr. 1107, 1108, 1084, 1115, 1118, 4404, 4192, 4019, 4043, 4044, 4045, 4046, 4047, 4076	(zakresy wykonawstwa geodezyjnego)
SKALA: 1:500 Układ współrzędnych: lokalny m. Szczecin Poziom odniesienia wysokości: Amsterdam	Wykonano metodą: a) radiową b) cyfrową
Kierownik robót: Kazimiera Pałomska upr. Nr. 2922 podpis	Wykonano w ramach roboty geodezyjnej K.E.R.G.: 91/2010
Mapę do celów projektowych sporządzono przy wykorzystaniu: - mapy zasadniczej w skali 1 : 500 sekcja 1, 2, 3, 40	W zakresie sprzyjającym znajdują się punkty osnowy geodezyjnej nr: 1139, 1140, 161, 1444, Rp8, Rp3362
1. Granice nieruchomości zostały ustalone podczas prac geodezyjnych polegających na ustaleniu granic nieruchomości w terenie oraz ich pomiarze, wraz z określeniem współrzędnych punktów granicznych, a także sporządzeniu protokołu z czynności ustalenia granic nieruchomości oraz dokumentacji geodezyjnej, zgodnie z przepisami ustawy Prawo geodezyjne i kartograficzne. Brak rozgraniczenia, brak naprowadzenia, brak wejścia.	podlegające ochronie na podst. art. 15. ust. 48 ust. 1 pkt 3. ustawy Prawo geodezyjne i kartograficzne.
Na mapie do celów projektowych wykazano następujące uzgodnienia przez ZUDP projekty sieci uzbrojenia terenu: 1. KTK/16 proj. 1 — 11/16/08 proj. 1 — 22/ 08/01 proj. 1 2. KTK/16 proj. 2 — 11/16/08 proj. 2 — 22/ 08/01 proj. 2 3. KTK/16 proj. 3 — 11/16/08 proj. 3 — 22/ 08/01 proj. 3 4. KTK/16 proj. 4 — 11/16/08 proj. 4 — 22/ 08/01 proj. 4 5. 1/08/06 proj. 1 a, b, c, d, e, f, 4C, 4D — 11/ 08/01 proj. 1 a, b, 4C, 4D — 22/ 08/01 proj. 5 6. 1/08/06 proj. 2 a, b, 4C, 4D — 11/ 08/01 proj. 2 a, b, 4C, 4D — 22/ 08/01 proj. 6 7. 1/08/06 proj. 3 a, b, 4C, 4D — 11/ 08/01 proj. 3 a, b, 4C, 4D — 22/ 08/01 proj. 7 8. 1/08/06 proj. 4 a, b, 4C, 4D — 11/ 08/01 proj. 4 a, b, 4C, 4D — 22/ 08/01 proj. 8 9. 1/08/06 proj. 5 a, b, 4C, 4D — 11/ 08/01 proj. 5 a, b, 4C, 4D — 22/ 08/01 proj. 9 10. 1/08/06 proj. 6 a, b, 4C, 4D — 11/ 08/01 proj. 6 a, b, 4C, 4D — 22/ 08/01 proj. 10 11. 1/08/06 proj. 7 a, b, 4C, 4D — 11/ 08/01 proj. 7 a, b, 4C, 4D — 22/ 08/01 proj. 11 12. 1/08/06 proj. 8 a, b, 4C, 4D — 11/ 08/01 proj. 8 a, b, 4C, 4D — 22/ 08/01 proj. 12 13. 1/08/06 proj. 9 a, b, 4C, 4D — 11/ 08/01 proj. 9 a, b, 4C, 4D — 22/ 08/01 proj. 13 14. 1/08/06 proj. 10 a, b, 4C, 4D — 11/ 08/01 proj. 10 a, b, 4C, 4D — 22/ 08/01 proj. 14	Granice i nr działek ewidencyjnych według danych MODGiK w: Szczecinie z dnia: 27.04.2010r.
Informacje dodatkowe: 1. Zakres pomiaru: — — — — — — — — — — 2. Podstawa zmiany zgodna z instrukcją techniczną K-1 (1979). K-1(Podstawowe Mapy Kraju z 1998). 3. Mapa nadaje się do celów projektowych w zakresie pomiaru. 4. Stopień kartometryczności mapy do celów projektowych jest zgodny z przepisami instrukcji technicznej K-1 (1979). K-1(Podstawowe Mapy Kraju z 1998). 5. Wszystkie trwale obiekty budowlane podlegają wytyczeniu przez jednostkę wykonawczej geodezyjnej. 6. Nie wykluczo się istnienia w terenie również uzbrojenia, o którym brak informacji bezpośrednio i nie zostało odnalezione w czasie inwentaryzacji geodezyjnej.	
Uzbrojenie opracowano na podstawie: 1. danych branżowych — z Starą Mapą, 2. pośredniego ustalenia przebiegu sposobem elektromagnetycznym — z Starą Mapą, 3. bezpośrednich pomiarów powykonawczych — bez literzy. W związku z tym w rzędnych PLAN SYTUACYJNY nie gwarantuje się kompletności, a dokładność położenia uzbrojenia na mapie może być niższa od dokładności kartometrycznej mapy.	
Aktualność mapy do celów projektowych na dzień: 27.04.2010r.	Kazimiera Pałomska Kierownik jednostki wykonawczej geodezyjnej

Arkusz nr. 6

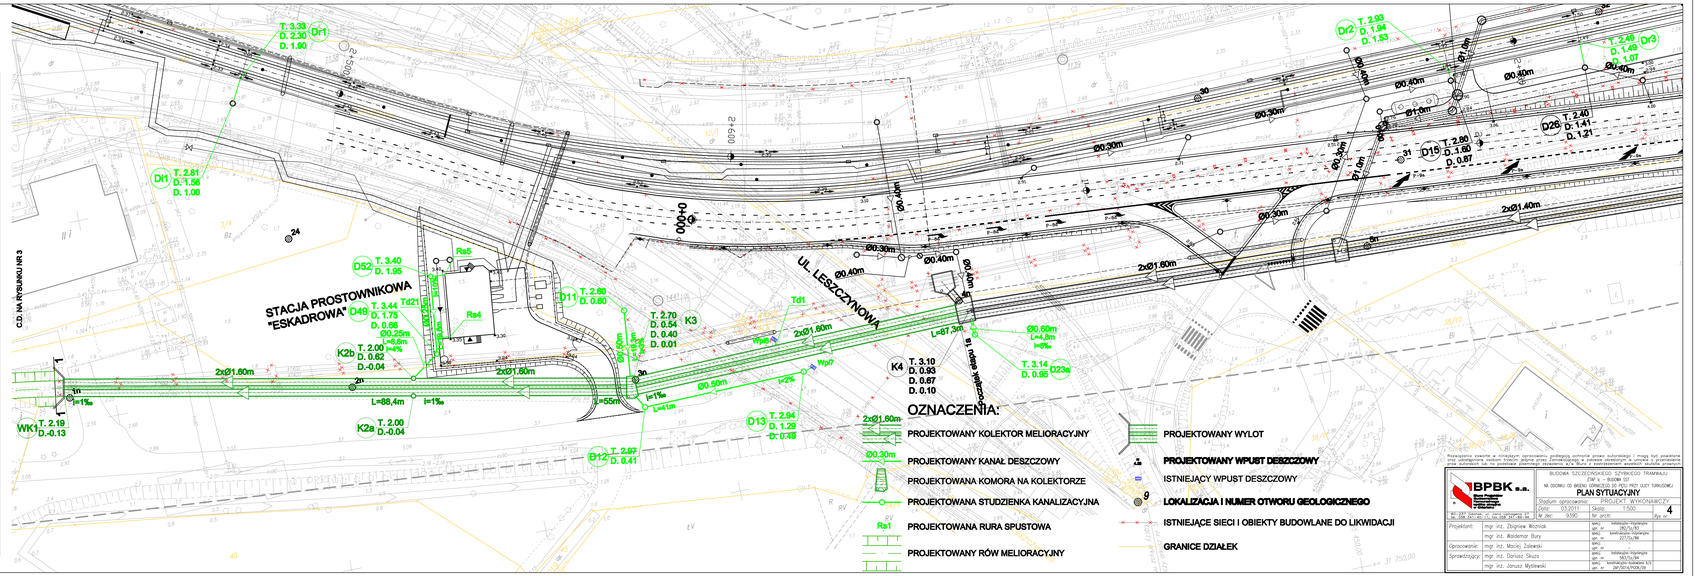

Rozpowszechnianie zawartej w niniejszym opracowaniu podlegają ochronie prawa autorskiego i mogą być powtarzane lub wykorzystywane tylko za zgodą autora. Zakaz ten dotyczy również wszelkich zmian w projekcie budowlanym, jak i projektowanych zamiennych, bez pisemnej zgody autora. Naruszenie powyższych praw autorskich spowoduje skutki prawne.

BPBK S.A.
Biuro Projektów Budownictwa Komunalnego
ul. Krzywoustego 6, 70-897 Szczecin
tel. 091 48 12 300, fax 091 48 12 301
e-mail: bpbk@bpbk.pl, www.bpbk.pl

BUDOWA SZCZECIŃSKIEGO SZYBKIEGO TRAMWAJU - ETAP II - ROZDZ. III
M. SZCZECIN: OS. BARKOWO, OS. PRZYJAŹNI, AL. WOJSKA POLSKIEGO, UL. LEŚCZYNOWEJ

PLAN SYTUACYJNY

Stadium opracowania:	PROJEKT WYKONAWCZY		
Data:	03.2011	Skala:	1:500
Nr zlec.	9/09	Nr proj.	4

Projektant:	mgr inż. Zbigniew Woźniak	upr. nr	382/94/89
	mgr inż. Waldemar Bury	upr. nr	2013/94/88
Opracowanie:	mgr inż. Maciej Zalewski	upr. nr	
Sprawdzający:	mgr inż. Dariusz Skuza	upr. nr	7/0/0/4/7/0/0/5
	mgr inż. Janusz Wyliwski	upr. nr	29/0/0/4/7/0/0/5