OBIEKT:
ul. Jagiellońska/pomorska
m. Szczecin
Szybki Tramwaj
- Zajezdnia, Elektrotrwa, Hangarowiec, Jdzmhkowo
dz. 1107/1, 1108, 1094, 1115, 1116, 4404, 4192, 4078, 4043, 4044, 4045, 4046, 4047, 4078

"GEO – PLAN" Geodezja i Kartografia
Kazimiera Potomska
ul. Hubalczyków 35
70 – 178 Szczecin
tel. 091 46 15 122, 0 605 678 416
(autoryzy wykonujący projektację)

SKALA: 1:500

Lokalizacja projektowanych obiektów m Szczecin
Poziom odniesienia wysokości: Amsterdam

Kierownik robót: Kazimiera Potomska
upr. Nr 15/93

Kierownik robót: ujl. kablowe: b/j cyfrowe

Kierownik robót: ujl. kablowe: b/j cyfrowe

Mapy do celów projektowych opracowano przy wykorzystaniu:
1. Mapy zasadniczej w skali 1 : 500 wydz. 1 do 5, 7, 8, 9, 10
2. Mapy ewidencji sieci uzbrojenia podziemnego
3. Mapy ewidencji sieci uzbrojenia podziemnego
4. Inwentaryzacji sytuacyjno-wysokościowej
Na mapy do celów projektowych wykonano następujące uzgodnienia z zarządcami sieci:
1. ZWiK Sp. z o.o. ul. Mieszka I 4 71-101 Szczecin
2. PGNiG S.A. ul. Jana Pawła II 25 00-854 Warszawa
3. PGE Dystrybucja S.A. ul. Strzeszyńska 58 60-479 Poznań
4. Orange Polska S.A. ul. Al. Jerozolimskie 160 02-326 Warszawa
5. Polska Telefonia Cyfrowa Sp. z o.o. ul. Postępu 3 02-676 Warszawa
6. Telekomunikacja Polska S.A. ul. Dworcowa 2 70-201 Szczecin
7. Zakład Energetyczny Szczecin ul. Narutowicza 59 70-240 Szczecin
8. Zakład Energetyczny Gorzów ul. Kosynierów Gdyńskich 1 66-400 Gorzów Wlkp.
9. Zakład Energetyczny Zielona Góra ul. Wrocławska 69 65-001 Zielona Góra
10. Zakład Energetyczny Poznań ul. Garbary 2 61-867 Poznań
11. Zakład Energetyczny Rejon Energetyczny Stargard ul. Kościuszki 1 73-110 Stargard Szczeciński
12. Zakład Energetyczny Rejon Energetyczny Pyrzyce ul. Wojska Polskiego 1 74-200 Pyrzyce
13. Zakład Energetyczny Rejon Energetyczny Myślibórz ul. Wojska Polskiego 1 74-300 Myślibórz
14. Zakład Energetyczny Rejon Energetyczny Gryfino ul. Wojska Polskiego 1 74-100 Gryfino
15. Zakład Energetyczny Rejon Energetyczny Police ul. Wojska Polskiego 1 74-100 Police
16. Zakład Energetyczny Rejon Energetyczny Kamień Pomorski ul. Wojska Polskiego 1 74-100 Kamień Pomorski
17. Zakład Energetyczny Rejon Energetyczny Goleniów ul. Wojska Polskiego 1 74-100 Goleniów
18. Zakład Energetyczny Rejon Energetyczny Nowogard ul. Wojska Polskiego 1 74-100 Nowogard
19. Zakład Energetyczny Rejon Energetyczny Wałcz ul. Wojska Polskiego 1 74-100 Wałcz
20. Zakład Energetyczny Rejon Energetyczny Drawsko Pomorskie ul. Wojska Polskiego 1 74-100 Drawsko Pomorskie
21. Zakład Energetyczny Rejon Energetyczny Szczecinek ul. Wojska Polskiego 1 74-100 Szczecinek
22. Zakład Energetyczny Rejon Energetyczny Koszalin ul. Wojska Polskiego 1 74-100 Koszalin
23. Zakład Energetyczny Rejon Energetyczny Słupsk ul. Wojska Polskiego 1 74-100 Słupsk
24. Zakład Energetyczny Rejon Energetyczny Ustka ul. Wojska Polskiego 1 74-100 Ustka
25. Zakład Energetyczny Rejon Energetyczny Lębork ul. Wojska Polskiego 1 74-100 Lębork
26. Zakład Energetyczny Rejon Energetyczny Wejherowo ul. Wojska Polskiego 1 74-100 Wejherowo
27. Zakład Energetyczny Rejon Energetyczny Gdańsk ul. Wojska Polskiego 1 74-100 Gdańsk
28. Zakład Energetyczny Rejon Energetyczny Gdynia ul. Wojska Polskiego 1 74-100 Gdynia
29. Zakład Energetyczny Rejon Energetyczny Sopot ul. Wojska Polskiego 1 74-100 Sopot
30. Zakład Energetyczny Rejon Energetyczny Tczew ul. Wojska Polskiego 1 74-100 Tczew
31. Zakład Energetyczny Rejon Energetyczny Starogard Gdański ul. Wojska Polskiego 1 74-100 Starogard Gdański
32. Zakład Energetyczny Rejon Energetyczny Kwidzyn ul. Wojska Polskiego 1 74-100 Kwidzyn
33. Zakład Energetyczny Rejon Energetyczny Malbork ul. Wojska Polskiego 1 74-100 Malbork
34. Zakład Energetyczny Rejon Energetyczny Elbląg ul. Wojska Polskiego 1 74-100 Elbląg
35. Zakład Energetyczny Rejon Energetyczny Braniewo ul. Wojska Polskiego 1 74-100 Braniewo
36. Zakład Energetyczny Rejon Energetyczny Olsztyn ul. Wojska Polskiego 1 74-100 Olsztyn
37. Zakład Energetyczny Rejon Energetyczny Ostróda ul. Wojska Polskiego 1 74-100 Ostróda
38. Zakład Energetyczny Rejon Energetyczny Iława ul. Wojska Polskiego 1 74-100 Iława
39. Zakład Energetyczny Rejon Energetyczny Mrągowo ul. Wojska Polskiego 1 74-100 Mrągowo
40. Zakład Energetyczny Rejon Energetyczny Ełk ul. Wojska Polskiego 1 74-100 Ełk
41. Zakład Energetyczny Rejon Energetyczny Giżycko ul. Wojska Polskiego 1 74-100 Giżycko
42. Zakład Energetyczny Rejon Energetyczny Suwałki ul. Wojska Polskiego 1 74-100 Suwałki
43. Zakład Energetyczny Rejon Energetyczny Augustów ul. Wojska Polskiego 1 74-100 Augustów
44. Zakład Energetyczny Rejon Energetyczny Białystok ul. Wojska Polskiego 1 74-100 Białystok
45. Zakład Energetyczny Rejon Energetyczny Bielsk Podlaski ul. Wojska Polskiego 1 74-100 Bielsk Podlaski
46. Zakład Energetyczny Rejon Energetyczny Hajnówka ul. Wojska Polskiego 1 74-100 Hajnówka
47. Zakład Energetyczny Rejon Energetyczny Siemiatycze ul. Wojska Polskiego 1 74-100 Siemiatycze
48. Zakład Energetyczny Rejon Energetyczny Sokółka ul. Wojska Polskiego 1 74-100 Sokółka
49. Zakład Energetyczny Rejon Energetyczny Grajewo ul. Wojska Polskiego 1 74-100 Grajewo
50. Zakład Energetyczny Rejon Energetyczny Mońki ul. Wojska Polskiego 1 74-100 Mońki
51. Zakład Energetyczny Rejon Energetyczny Wysokie Mazowieckie ul. Wojska Polskiego 1 74-100 Wysokie Mazowieckie
52. Zakład Energetyczny Rejon Energetyczny Zambrów ul. Wojska Polskiego 1 74-100 Zambrów
53. Zakład Energetyczny Rejon Energetyczny Łomża ul. Wojska Polskiego 1 74-100 Łomża
54. Zakład Energetyczny Rejon Energetyczny Ostrołęka ul. Wojska Polskiego 1 74-100 Ostrołęka
55. Zakład Energetyczny Rejon Energetyczny Pułtusk ul. Wojska Polskiego 1 74-100 Pułtusk
56. Zakład Energetyczny Rejon Energetyczny Nowy Dwór Mazowiecki ul. Wojska Polskiego 1 74-100 Nowy Dwór Mazowiecki
57. Zakład Energetyczny Rejon Energetyczny Legionowo ul. Wojska Polskiego 1 74-100 Legionowo
58. Zakład Energetyczny Rejon Energetyczny Warszawa ul. Wojska Polskiego 1 74-100 Warszawa
59. Zakład Energetyczny Rejon Energetyczny Piaseczno ul. Wojska Polskiego 1 74-100 Piaseczno
60. Zakład Energetyczny Rejon Energetyczny Grodzisk Mazowiecki ul. Wojska Polskiego 1 74-100 Grodzisk Mazowiecki
61. Zakład Energetyczny Rejon Energetyczny Mińsk Mazowiecki ul. Wojska Polskiego 1 74-100 Mińsk Mazowiecki
62. Zakład Energetyczny Rejon Energetyczny Siedlce ul. Wojska Polskiego 1 74-100 Siedlce
Aktualność mapy do celów projektowych na dzień 27.04.2010r.

Kazimiera Potomska
Kierownik jednostki wykonawczej geodezyjnej

Arkusz nr 7

OBIEKT:
ul. Jagiellońska/pomorska
m. Szczecin
Szybki Tramwaj
- Zajezdnia, Elektrotrwa, Hangarowiec, Jdzmhkowo
dz. 1107/1, 1108, 1094, 1115, 1116, 4404, 4192, 4078, 4043, 4044, 4045, 4046, 4047, 4078

"GEO – PLAN" Geodezja i Kartografia
Kazimiera Potomska
ul. Hubalczyków 35
70 – 178 Szczecin
tel. 091 46 15 122, 0 605 678 416
(autoryzy wykonujący projektację)

SKALA: 1:500

Lokalizacja projektowanych obiektów: tokalny m Szczecin
Poziom odniesienia wysokości: Amsterdam

Kierownik robót: Kazimiera Potomska
upr. Nr 15/93

Kierownik robót: ujl. kablowe: b/j cyfrowe

Kierownik robót: ujl. kablowe: b/j cyfrowe

Mapy do celów projektowych opracowano przy wykorzystaniu:
1. Mapy zasadniczej w skali 1 : 500 wydz. 1 do 5, 7, 8, 9, 10
2. Mapy ewidencji sieci uzbrojenia podziemnego
3. Mapy ewidencji sieci uzbrojenia podziemnego
4. Inwentaryzacji sytuacyjno-wysokościowej
Na mapy do celów projektowych wykonano następujące uzgodnienia z zarządcami sieci:
1. ZWiK Sp. z o.o. ul. Mieszka I 4 71-101 Szczecin
2. PGNiG S.A. ul. Jana Pawła II 25 00-854 Warszawa
3. PGE Dystrybucja S.A. ul. Strzeszyńska 58 60-479 Poznań
4. Orange Polska S.A. ul. Al. Jerozolimskie 160 02-326 Warszawa
5. Polska Telefonia Cyfrowa Sp. z o.o. ul. Postępu 3 02-676 Warszawa
6. Telekomunikacja Polska S.A. ul. Dworcowa 2 70-201 Szczecin
7. Zakład Energetyczny Szczecin ul. Narutowicza 59 70-240 Szczecin
8. Zakład Energetyczny Gorzów ul. Kosynierów Gdyńskich 1 66-400 Gorzów Wlkp.
9. Zakład Energetyczny Zielona Góra ul. Wrocławska 69 65-001 Zielona Góra
10. Zakład Energetyczny Poznań ul. Garbary 2 61-867 Poznań
11. Zakład Energetyczny Rejon Energetyczny Stargard ul. Kościuszki 1 73-110 Stargard Szczeciński
12. Zakład Energetyczny Rejon Energetyczny Pyrzyce ul. Wojska Polskiego 1 74-200 Pyrzyce
13. Zakład Energetyczny Rejon Energetyczny Myślibórz ul. Wojska Polskiego 1 74-300 Myślibórz
14. Zakład Energetyczny Rejon Energetyczny Gryfino ul. Wojska Polskiego 1 74-100 Gryfino
15. Zakład Energetyczny Rejon Energetyczny Police ul. Wojska Polskiego 1 74-100 Police
16. Zakład Energetyczny Rejon Energetyczny Kamień Pomorski ul. Wojska Polskiego 1 74-100 Kamień Pomorski
17. Zakład Energetyczny Rejon Energetyczny Goleniów ul. Wojska Polskiego 1 74-100 Goleniów
18. Zakład Energetyczny Rejon Energetyczny Nowogard ul. Wojska Polskiego 1 74-100 Nowogard
19. Zakład Energetyczny Rejon Energetyczny Wałcz ul. Wojska Polskiego 1 74-100 Wałcz
20. Zakład Energetyczny Rejon Energetyczny Drawsko Pomorskie ul. Wojska Polskiego 1 74-100 Drawsko Pomorskie
21. Zakład Energetyczny Rejon Energetyczny Szczecinek ul. Wojska Polskiego 1 74-100 Szczecinek
22. Zakład Energetyczny Rejon Energetyczny Koszalin ul. Wojska Polskiego 1 74-100 Koszalin
23. Zakład Energetyczny Rejon Energetyczny Słupsk ul. Wojska Polskiego 1 74-100 Słupsk
24. Zakład Energetyczny Rejon Energetyczny Ustka ul. Wojska Polskiego 1 74-100 Ustka
25. Zakład Energetyczny Rejon Energetyczny Lębork ul. Wojska Polskiego 1 74-100 Lębork
26. Zakład Energetyczny Rejon Energetyczny Wejherowo ul. Wojska Polskiego 1 74-100 Wejherowo
27. Zakład Energetyczny Rejon Energetyczny Gdańsk ul. Wojska Polskiego 1 74-100 Gdańsk
28. Zakład Energetyczny Rejon Energetyczny Gdynia ul. Wojska Polskiego 1 74-100 Gdynia
29. Zakład Energetyczny Rejon Energetyczny Sopot ul. Wojska Polskiego 1 74-100 Sopot
30. Zakład Energetyczny Rejon Energetyczny Tczew ul. Wojska Polskiego 1 74-100 Tczew
31. Zakład Energetyczny Rejon Energetyczny Starogard Gdański ul. Wojska Polskiego 1 74-100 Starogard Gdański
32. Zakład Energetyczny Rejon Energetyczny Kwidzyn ul. Wojska Polskiego 1 74-100 Kwidzyn
33. Zakład Energetyczny Rejon Energetyczny Malbork ul. Wojska Polskiego 1 74-100 Malbork
34. Zakład Energetyczny Rejon Energetyczny Elbląg ul. Wojska Polskiego 1 74-100 Elbląg
35. Zakład Energetyczny Rejon Energetyczny Braniewo ul. Wojska Polskiego 1 74-100 Braniewo
36. Zakład Energetyczny Rejon Energetyczny Olsztyn ul. Wojska Polskiego 1 74-100 Olsztyn
37. Zakład Energetyczny Rejon Energetyczny Ostróda ul. Wojska Polskiego 1 74-100 Ostróda
38. Zakład Energetyczny Rejon Energetyczny Iława ul. Wojska Polskiego 1 74-100 Iława
39. Zakład Energetyczny Rejon Energetyczny Mrągowo ul. Wojska Polskiego 1 74-100 Mrągowo
40. Zakład Energetyczny Rejon Energetyczny Ełk ul. Wojska Polskiego 1 74-100 Ełk
41. Zakład Energetyczny Rejon Energetyczny Giżycko ul. Wojska Polskiego 1 74-100 Giżycko
42. Zakład Energetyczny Rejon Energetyczny Suwałki ul. Wojska Polskiego 1 74-100 Suwałki
43. Zakład Energetyczny Rejon Energetyczny Augustów ul. Wojska Polskiego 1 74-100 Augustów
44. Zakład Energetyczny Rejon Energetyczny Białystok ul. Wojska Polskiego 1 74-100 Białystok
45. Zakład Energetyczny Rejon Energetyczny Bielsk Podlaski ul. Wojska Polskiego 1 74-100 Bielsk Podlaski
46. Zakład Energetyczny Rejon Energetyczny Hajnówka ul. Wojska Polskiego 1 74-100 Hajnówka
47. Zakład Energetyczny Rejon Energetyczny Siemiatycze ul. Wojska Polskiego 1 74-100 Siemiatycze
48. Zakład Energetyczny Rejon Energetyczny Sokółka ul. Wojska Polskiego 1 74-100 Sokółka
49. Zakład Energetyczny Rejon Energetyczny Grajewo ul. Wojska Polskiego 1 74-100 Grajewo
50. Zakład Energetyczny Rejon Energetyczny Mońki ul. Wojska Polskiego 1 74-100 Mońki
51. Zakład Energetyczny Rejon Energetyczny Wysokie Mazowieckie ul. Wojska Polskiego 1 74-100 Wysokie Mazowieckie
52. Zakład Energetyczny Rejon Energetyczny Zambrów ul. Wojska Polskiego 1 74-100 Zambrów
53. Zakład Energetyczny Rejon Energetyczny Łomża ul. Wojska Polskiego 1 74-100 Łomża
54. Zakład Energetyczny Rejon Energetyczny Ostrołęka ul. Wojska Polskiego 1 74-100 Ostrołęka
55. Zakład Energetyczny Rejon Energetyczny Pułtusk ul. Wojska Polskiego 1 74-100 Pułtusk
56. Zakład Energetyczny Rejon Energetyczny Nowy Dwór Mazowiecki ul. Wojska Polskiego 1 74-100 Nowy Dwór Mazowiecki
57. Zakład Energetyczny Rejon Energetyczny Legionowo ul. Wojska Polskiego 1 74-100 Legionowo
58. Zakład Energetyczny Rejon Energetyczny Warszawa ul. Wojska Polskiego 1 74-100 Warszawa
59. Zakład Energetyczny Rejon Energetyczny Piaseczno ul. Wojska Polskiego 1 74-100 Piaseczno
60. Zakład Energetyczny Rejon Energetyczny Grodzisk Mazowiecki ul. Wojska Polskiego 1 74-100 Grodzisk Mazowiecki
61. Zakład Energetyczny Rejon Energetyczny Mińsk Mazowiecki ul. Wojska Polskiego 1 74-100 Mińsk Mazowiecki
62. Zakład Energetyczny Rejon Energetyczny Siedlce ul. Wojska Polskiego 1 74-100 Siedlce
Aktualność mapy do celów projektowych na dzień 27.04.2010r.

Kazimiera Potomska
Kierownik jednostki wykonawczej geodezyjnej

Arkusz nr 8

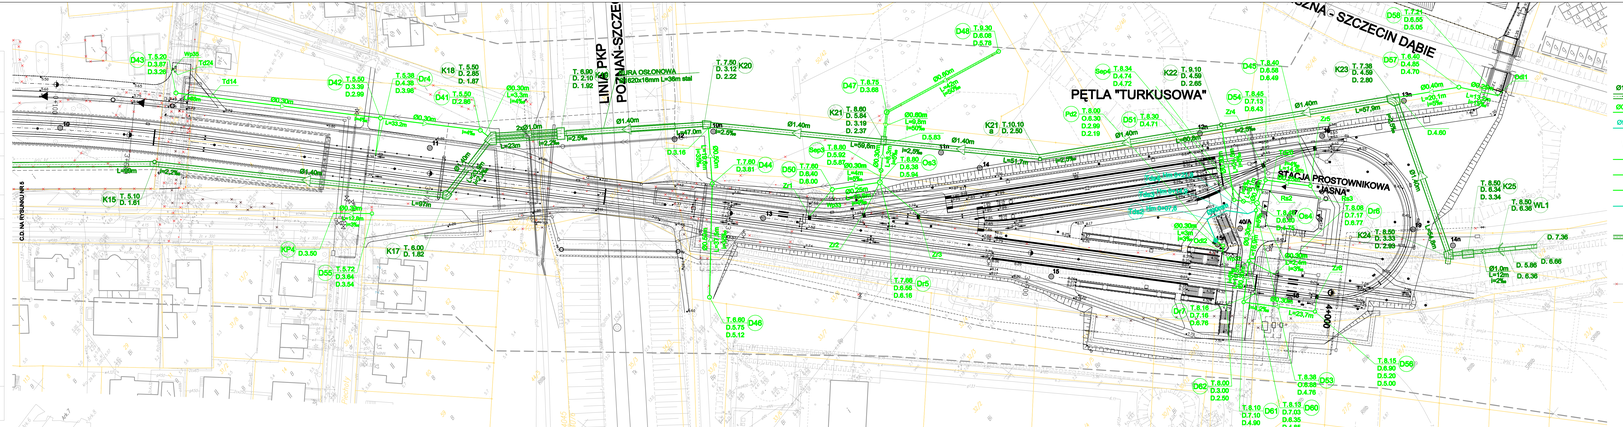

OZNACZENIA:

- Ø1,40m — PROJEKTOWANY KOLEKTOR MELIORACYJNY
- Ø0,30m — PROJEKTOWANY KANAŁ DESZCZOWY
- Ø90mm — PROJEKTOWANY RUROCIĄG TŁOCZNY KANALIZACJI DESZCZOWEJ
- PROJEKTOWANA KOMORA NA KOLEKTORZE
- PROJEKTOWANA STUDZIENKA KANALIZACYJNA
- PROJEKTOWANY SEPARATOR WÓD DESZCZOWYCH
- PROJEKTOWANY OSADNIK WÓD DESZCZOWYCH
- PROJEKTOWANA PRZEPOMPOWNIA WÓD DESZCZOWYCH
- Rs1 — PROJEKTOWANA RURA SPUSTOWA
- PROJEKTOWANY WLOT
- PROJEKTOWANY WPUST DESZCZOWY
- LOKALIZACJA I NUMER OTWORU GEOLOGICZNEGO
- ISTNIEJĄCE SIECI I OBIEKTY BUDOWLANE DO LIKWIDACJI
- GRANICE DZIAŁEK

Rozwiązania zawarte w niniejszym opracowaniu podlegają ochronie prawa autorskiego i mogą być powtórzone oraz wykorzystane jedynie przez pełnego prawa autorskiego. Kopiowanie, powielanie oraz rozpowszechnianie bez zgody autora zabronione. Naruszenie praw autorskich podlega odpowiedzialności cywilnej i karnej.

BUDOWA TRAMWAJOWEJ LINII SZYBKIEJ TRAMWAJU W SZCZECINIE ETAP II

PLAN SYTUACYJNY

Data opracowania: 11/2010 r. | Skala: 1:500 | Arkusz: 6

BPBK S.A.
Biuro Projektów Budownictwa Komunikacyjnego
ul. Pszczyńska 15, 40-771 Katowice
tel. (032) 25 40 100, fax (032) 25 40 101

Projektował:	mgr inż. Dagmara Wyrwas	
	mgr inż. Waldemar Bury	
Sprawdził:	mgr inż. Maciej Zdesław	
Zatwierdził:	mgr inż. Dariusz Skuza	
	mgr inż. Dariusz Bodowski	

Nr upr. 7/93/Wk/0
Nr upr. 7/93/Wk/0
Nr upr. 7/93/Wk/0
Nr upr. 7/93/Wk/0