RZUT
1 : 25

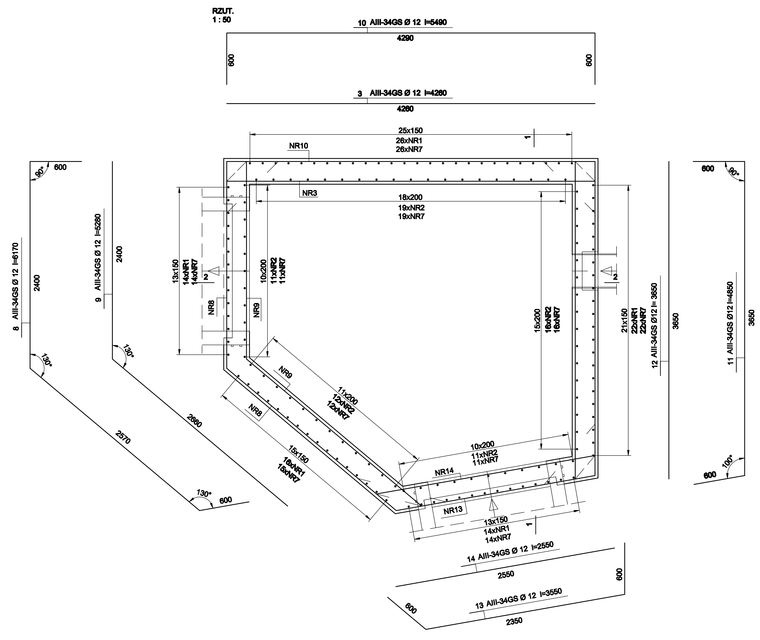

PRZEKRÓJ 1-1
1 : 25

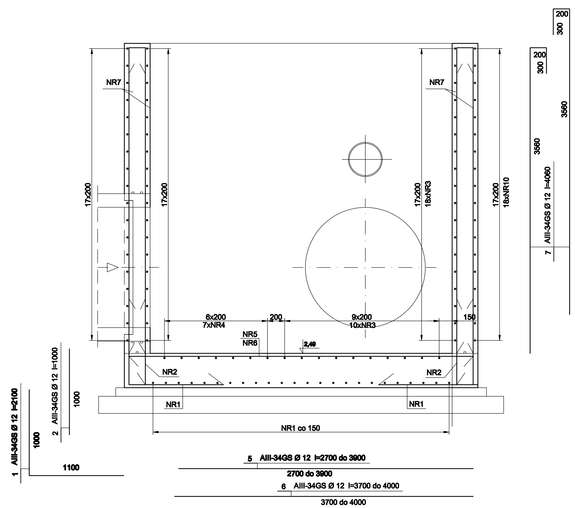

PRZEKRÓJ 2-2
1 : 25

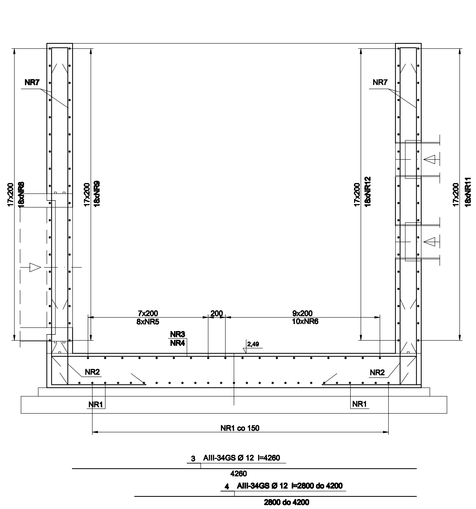

WYKAZ STALI ZBROJENIOWEJ.

NR	GAT. STALI A0 St0s	GAT. STALI AIII 34GS	DŁUGOŚĆ	ILOŚĆ	DŁUGOŚĆ ŁĄCZNA A0-St0s Ø 8	DŁUGOŚĆ ŁĄCZNA AIII-34GS Ø12
			mm	szt.		m
1		Ø12	2,10	92		193,20
2		Ø12	1,00	69		69,00
3		Ø12	4,26	28		119,28
4		Ø12	2,80do4,20	7		24,50
5		Ø12	2,70do3,90	8		26,40
6		Ø12	3,70do4,00	10		38,50
7		Ø12	4,06	161		653,66
8		Ø12	6,17	18		111,06
9		Ø12	5,28	18		95,04
10		Ø12	5,49	18		98,82
11		Ø12	4,85	18		87,30
12		Ø12	3,65	18		65,70
13		Ø12	3,55	18		63,90
14		Ø12	2,55	18		45,90
			RAZEM:	m		1692,26
MASA POSZCZEG. Ø				kg		1502,7
MASA POSZCZ. GAT. STALI:				kg		
MASA STALI OGÓŁEM:				kg		1502,7

UWAGA:
W MIEJSCU KANAŁÓW PRĘTY PRZECIĄĆ I WGIĄĆ W ŚCIANĘ.

BETON: B30
STAL: AIII-34GS
OTULINA: min a=25 mm.

Rozwiązania zawarte w niniejszym opracowaniu podlegają ochronie prawa autorskiego i mogą być powtórzone przy wykorzystaniu osobom trzecim jedynie przez domodzielnego w zakresie zezwolenia w umowie przeniesienie praw autorskich lub w podobnej jednostki zezwolenia przy Biurze z zastrzeżeniem wszelkich dalszych praw.

BUDOWA SZCZECIŃSKIEGO SZYBKIEGO TRAMWAJU
ETAP II – BUDNIK ST
NA ODCINKU OD ZAJEZDNI DO ZAJEZDNI
KOMORA K23 - RYSUNEK ZBROJENIOWY

Stadium opracowania: PROJEKT WYKONAWCZY
Data: 03.2011 Skala: 1:25 **60**
Nr zlec: 5590 Nr arch: 60

BPBK S.A. Biuro Projektów Budownictwa Komunalnego w Poznaniu
60-967 Poznań, ul. Jana Sawickiego 11, tel. (061) 841 21 00, fax (061) 841 21 01

Projektant:	mgr inż. Jan Komos	sprz.	konstrukcyjno-budowlana 6570
	–	sprz.	–
	–	sprz.	–
Opracowanie:	–	sprz.	–
	–	sprz.	–
Sprawdzający:	mgr inż. Andrzej Brodowski	sprz.	konstrukcyjno-budowlana 167/Pz/95
	–	sprz.	–