



Jez. Małe Dąbie

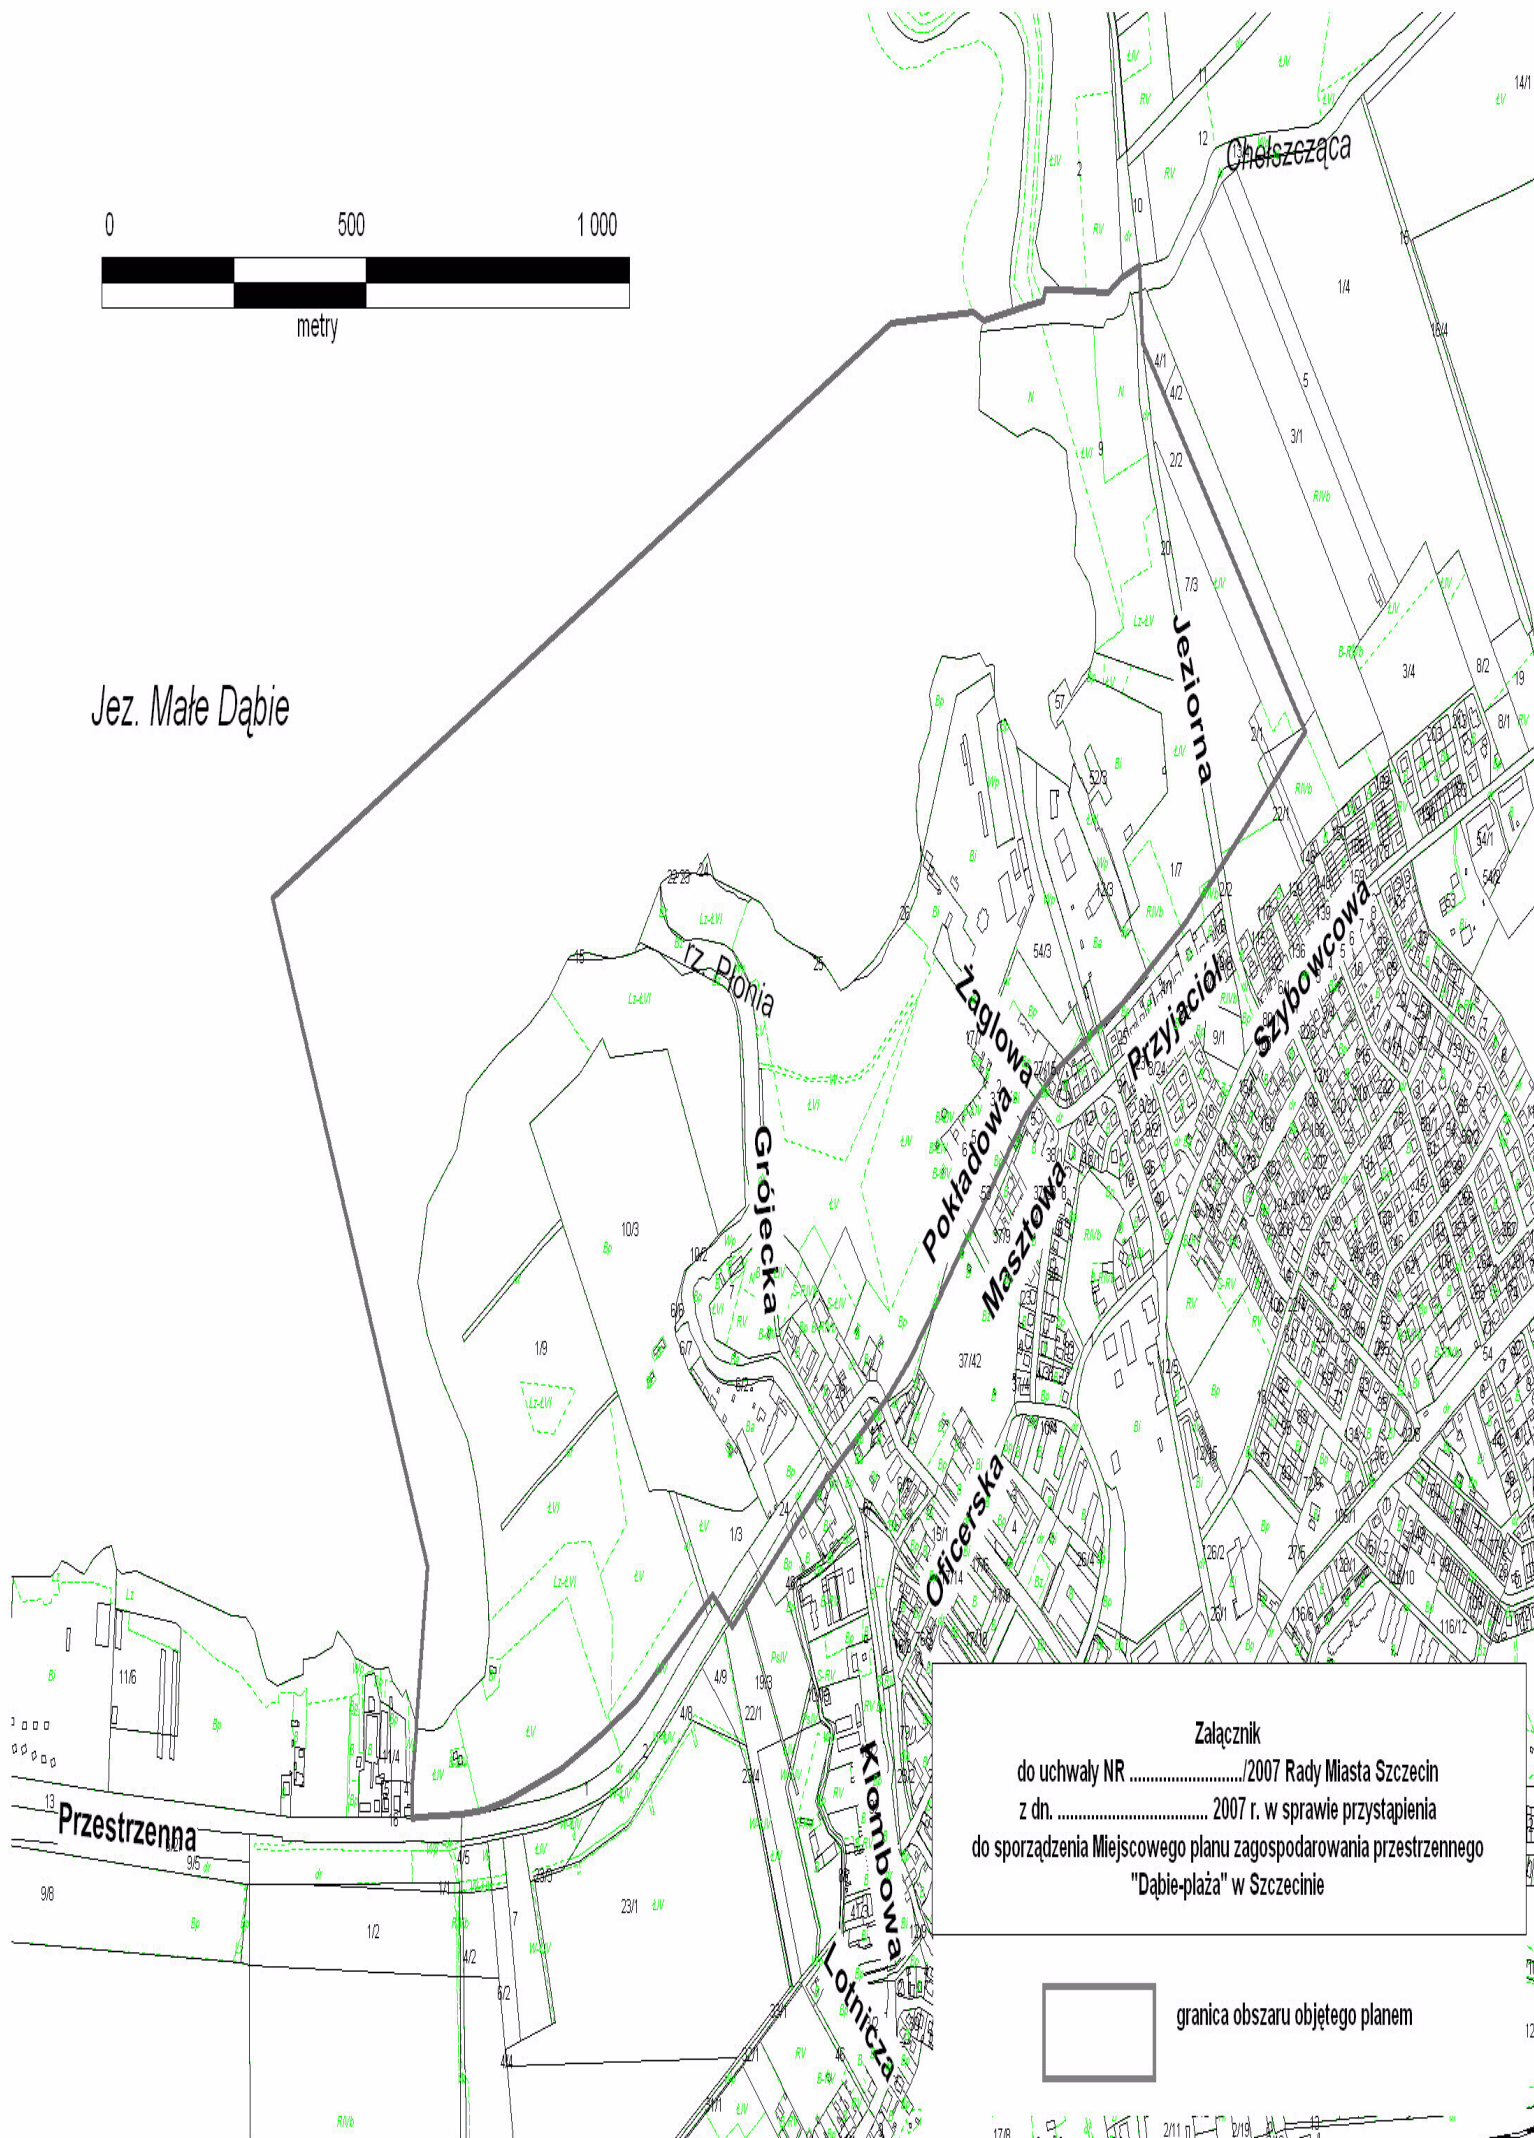

Załącznik  
do uchwały NR ...../2007 Rady Miasta Szczecin  
z dn. .... 2007 r. w sprawie przystąpienia  
do sporządzenia Miejscowego planu zagospodarowania przestrzennego  
"Dąbie-piła" w Szczecinie

 granica obszaru objętego planem