


## ROZDZIELNIA TPiW

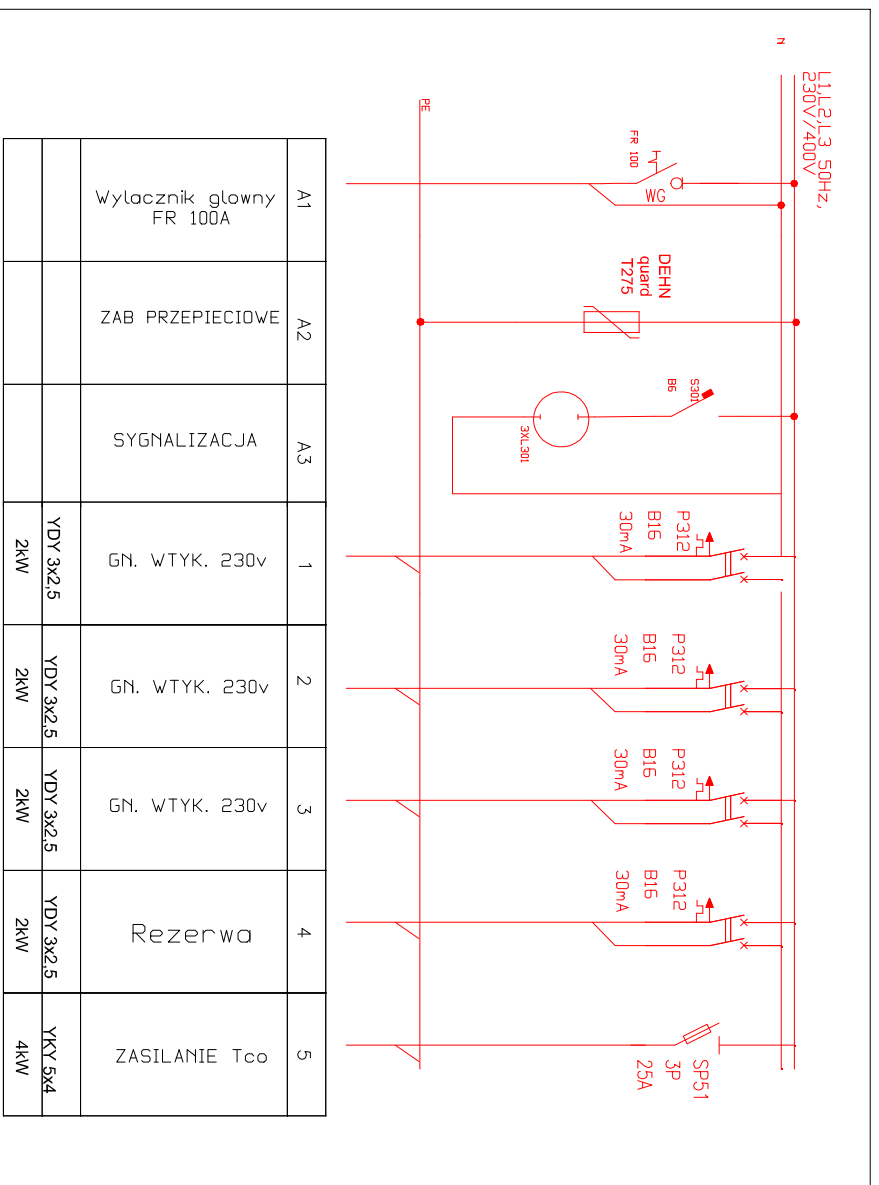

## UKLAD SIECI TN-S

**OCHRONA OD PORAŻENI**  
**SAMOCZYNNNE**  
**WYLACZANIE NAPIĘCIA W**  
**WYMAGANYM CZASIE**

Jednostka projektująca: <b>PROBUD</b> mgr inż. Tomasz Graf FIRMA PROJEKTOWO-BUDOWLANA 71-468 Szczecin, ul. Sosnowa 6/2, tel./fax. (0-91) 453-67-07		Inwestor: Gmina Miasto Szczecin Pl. Armii Krajowej 1 70-456 Szczecin		Nr dokumentacji: 31/W/05/10	
Nazwa inwestycji: Rozbudowa Szkoły Podstawowej nr 59 przy ul. Dąbskiej 105 w Szczecinie na działkach nr: 5/5 obręb 4154 oraz 7/2 obręb 4152		Stadium: PW		Branża: Elektryczna	
Obiekt: Budynek Szkoły Podstawowej nr 59		Skala: 1:100		Nr rys.: E31	
Tytuł rysunku: Tablica TPiW					
Projektant: mgr inż. Henryk Gałgański		upr. nr 27/64			
Sprawdzający: mgr inż. Jan Kisielewicz		upr. nr 85/64			
Dopracował: mgr inż. Arkadiusz Prokowski					
WSZELKIE PRAWA ZASTRZEŻONE Kopiowanie, publikacje oraz wszelkie inne formy wykorzystania projektu bez zgody autora będą naruszeniem przepisów wynikających z Ustawy o Ochronie Praw Autorskich					