ZBROJENIE DOLNE

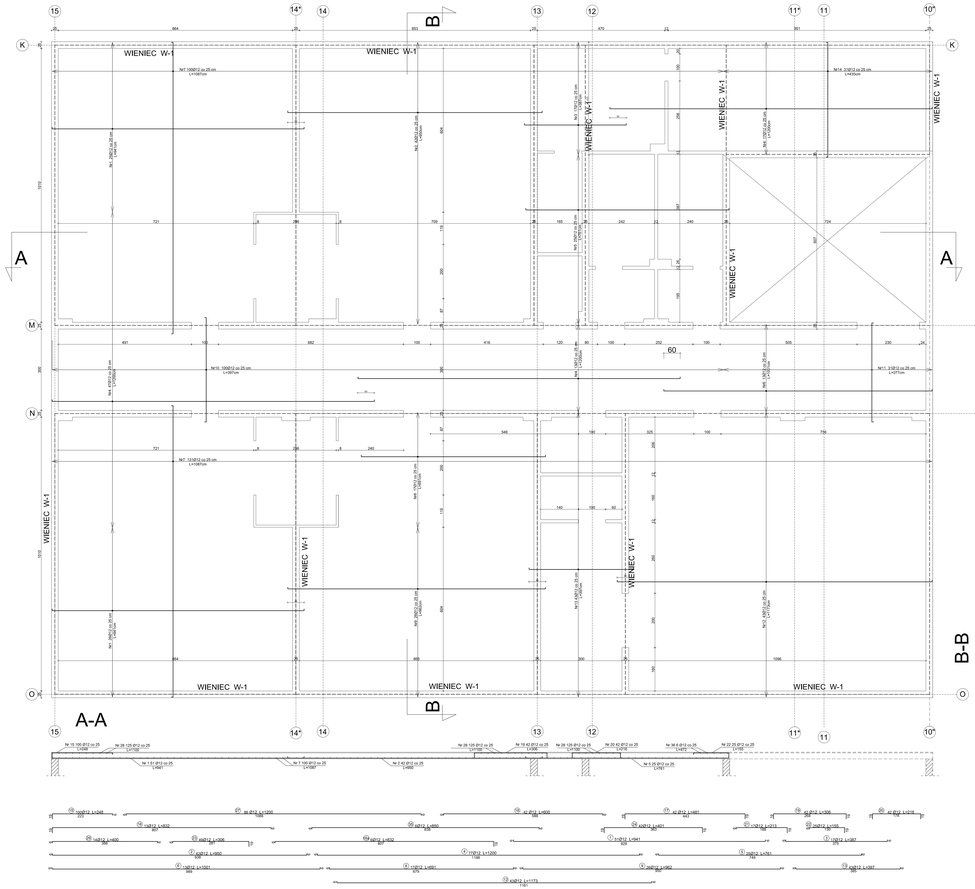

ZBROJENIE GÓRNE

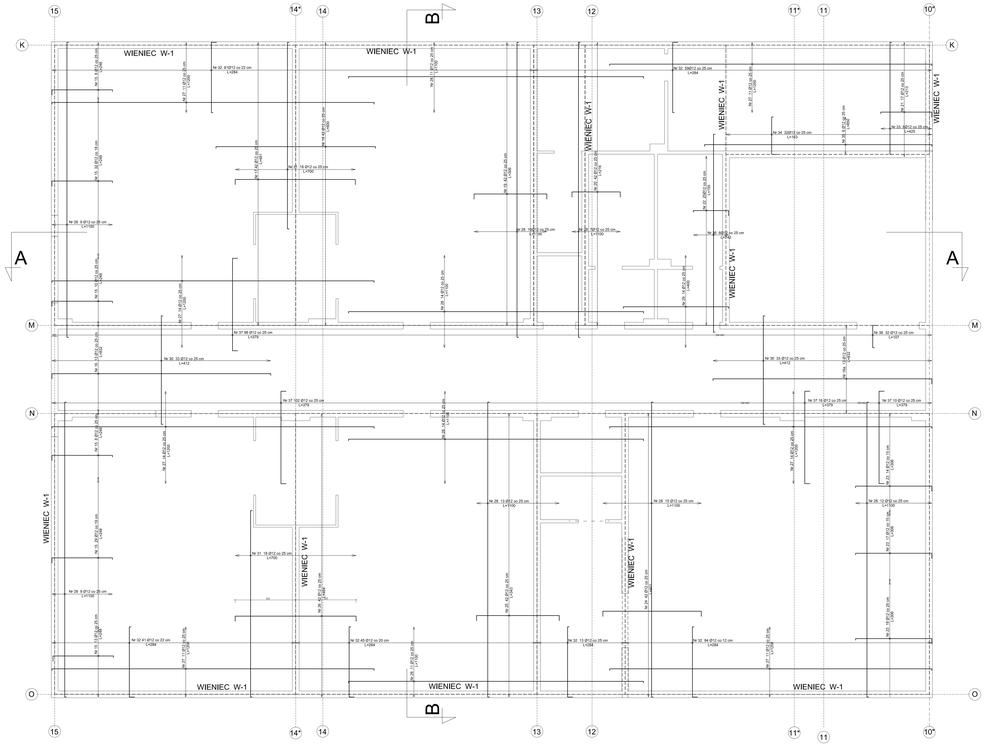

WYKAZ STALI					
Nr pręta	Długość pręta [cm]	Średnica pręta [mm]	Ilość [szt]	Masa jednego metra pręta [kg/m]	Długość całkowita prętów [m]
1	941	12	51	0,888	479,91
2	950	12	42	0,888	399,00
3	387	12	17	0,888	65,79
4	1200	12	77	0,888	924,00
5	761	12	25	0,888	190,25
6	1001	12	13	0,888	130,13
7	1087	12	231	0,888	2510,97
8	691	12	17	0,888	117,47
9	962	12	26	0,888	250,12
10	397	12	100	0,888	397,00
11	377	12	31	0,888	116,87
12	1173	12	43	0,888	504,39
13	397	12	43	0,888	170,71
14	435	12	31	0,888	134,85
15	248	12	100	0,888	248,00
16	832	12	13	0,888	108,16
16a	832	12	13	0,888	108,16
17	481	12	42	0,888	202,02
18	600	12	42	0,888	252,00
19	306	12	42	0,888	128,52
20	216	12	42	0,888	90,72
21	213	12	17	0,888	36,21
22	155	12	25	0,888	38,75
23	306	12	49	0,888	149,94
24	401	12	42	0,888	168,42
25	343	12	42	0,888	144,06
26	484	12	42	0,888	203,28
27	1200	12	86	0,888	1032,00
28	1100	12	125	0,888	1375,00
29	400	12	14	0,888	56,00
30	412	12	66	0,888	271,92
31	700	12	36	0,888	252,00
32	284	12	333	0,888	945,72
33	425	12	8	0,888	34,00
34	163	12	32	0,888	52,16
35	850	12	6	0,888	51,00
36	742	12	6	0,888	44,52
37	397	12	226	0,888	897,22
38	107	12	32	0,888	34,24
Całkowita długość					**13315,48**
Masa stali [kg]					**11824,15**
Masa prętów + 5% [kg]					**12415,35**

UWAGI:
- WSZYSTKIE WYMIARY SPRAWDZIĆ NA BUDOWIE:
W RAZIE NIEZGODNOŚCI SKONTAKTOWAĆ SIĘ
Z PROJEKTANTEM
- PRACE WYKONAĆ ZGODNIE Z RYSUNKAMI ORAZ OPISEM
TECHNICZNYM I PRZEPISAMI TECHNICZNO-BUDOWLANYMI
-PRĘTY ZBROJENIOWE UKŁADAĆ NA ZAKŁAD DŁ. MIN 60 CM
-PRĘTY ZBROJENIOWE GÓRNE W STREFIE
PRZYPODPOROWEJ ODGIĄĆ POD KĄTEM 90° NA DŁ.19
(w płonie)

OTULINA: 3cm
STAL: AIII 34GS
BETON: B25

Jednostka projektująca: PROBUD Biuro Projektowe Sp. z o.o. Filiał w Rzeszowie 35-310 Rzeszów, ul. Krasickiego 34 tel/fax: (017) 8522407	Inwestor: Gmina Miasto Szczecin Plac Lotników 1 70-909 Szczecin	Nr dokumentacji: 31/WO5/10 Data opracowania: 07. 2012	
Nazwa inwestycji: Rozbudowa Szkoły Podstawowej nr 59 przy ul. Dębickiej 105 w Szczecinie na potrzeby Gimnazjum nr 42 przy ul. Dębickiej 105		Stadium: PW	Branża: Konstrukcja
Obiekt: Budynek Szkoły Podstawowej nr 59		Skala: 1:50	Nr rys.: K-21
Tytuł rysunku: Płyta stropowa PL-2.1			
Gł. projektant: mgr inż. Tomasz Graf	uprawnienia budowlane: ZAPEWNIONE		
Sprawdzający: mgr inż. J. Jurkiewicz	uprawnienia budowlane: BA/0117/3		
Opracowała: mgr inż. P. Szczerbik - Wojtasik			
Opracowała: mgr inż. E. Sadowska			

WYŁĄCZNE PRAWA ZASTRZEŻONE
Kopiowanie, publikacja oraz wszelkie inne formy wykorzystania projektu lub części niniej. tego opracowania przyjmuje się tylko za zgodą Firmy PROBUD Rzeszów