


Rozmieszczenie projektowanego gazociągu na istn. pomoście roboczym pod estakadą przed mostem Gryfitów

Przekrój pomiędzy PZ21/1 a PZ21a/1 dla $\varnothing 500$
pomiędzy PZ21/2 a PZ21a/2 dla $\varnothing 300$

Uwaga: Na odcinku 8 m wydłużyć pomost oraz zamontować zawiesia analogicznie do istniejącego pomostu zgodnie z niniejszym rysunkiem oraz rys. 3 ark. 1

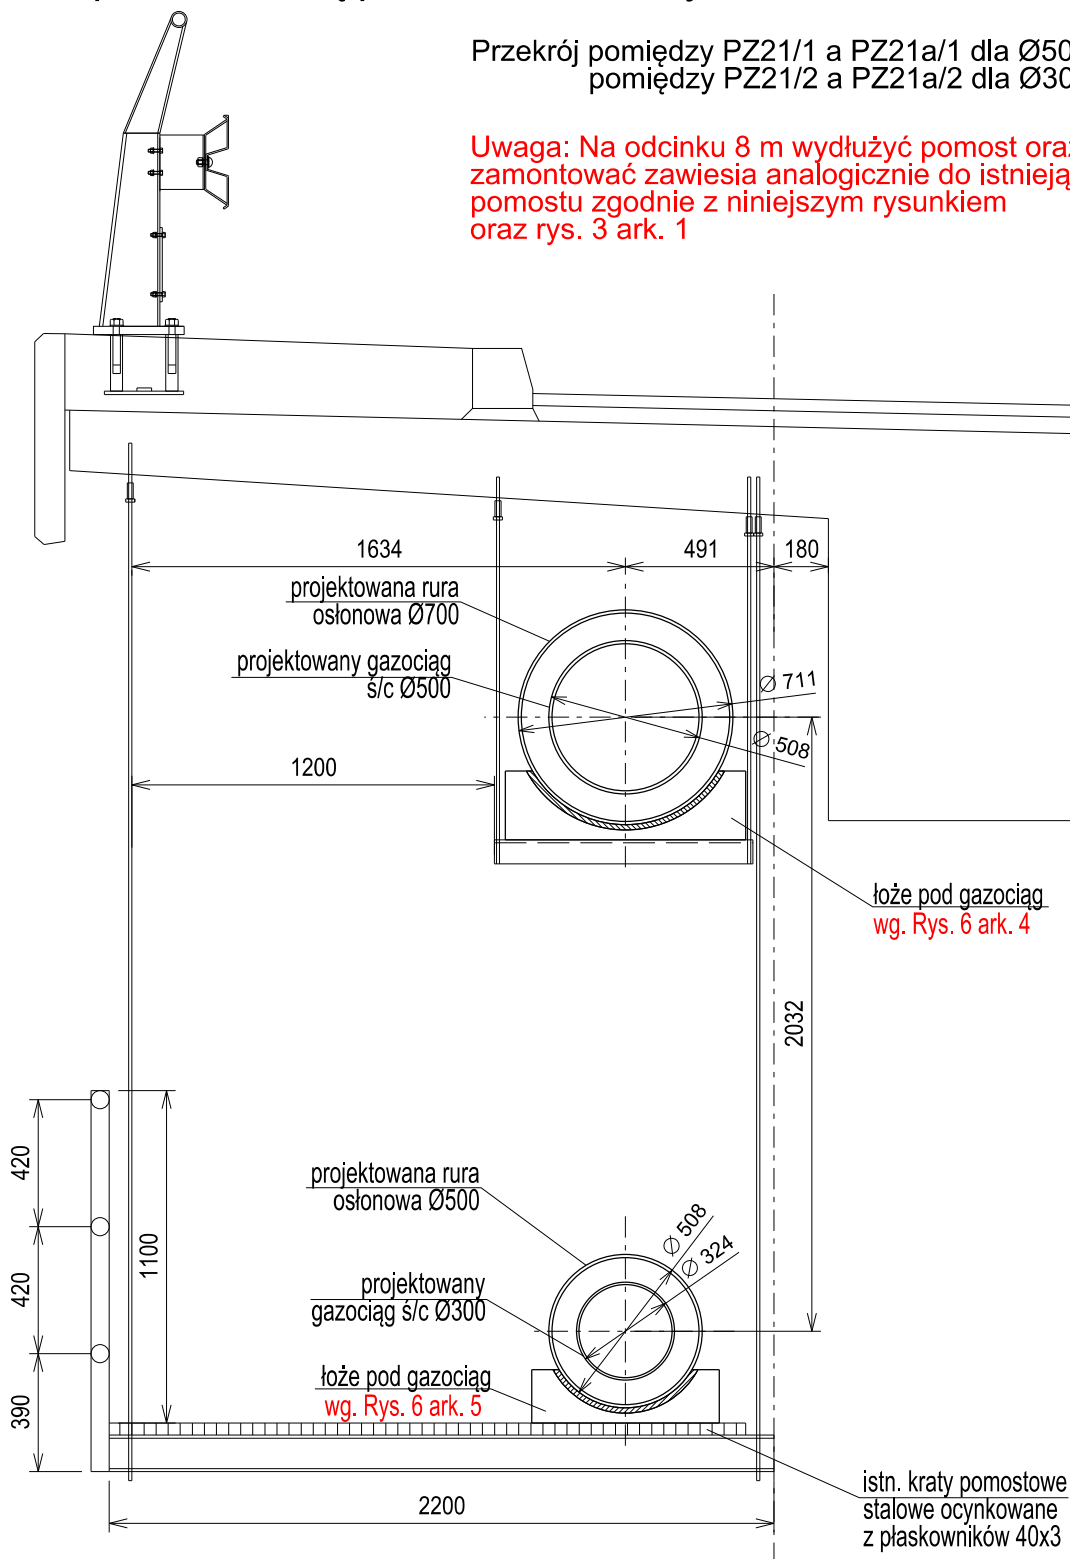

Zabrania się powielania rysunku oraz usuwania tabeli znamionowej rysunku (prawo autorskie) bez zgody Transprojektu Gdańskiego.



TRANSPROJEKT GDAŃSKI sp. z o.o.

Nazwa i adres obiektu:	Rozbudowa skrzyżowania ul. Floriana Krygiera z ul. Granitową z przedłużeniem do autostrady A-6			Nr egz.
	pt. Przebudowa skrzyżowania ul. Floriana Krygiera z ul. Granitową z przedłużeniem do autostrady A-6 gmina miasto Szczecin			
Obiekt:	PRZEBUDOWA SIECI GAZOWEJ - ETAP III	Skala: 1:25	Nr rys. 6	
Tytuł rysunku:	Rozmieszczenie projektowanego gazociągu na istn. pomoście roboczym przed mostem Gryfitów	Data: 06.2016 r.	Nr ark. 2	
Imię i Nazwisko	Stanowisko	Nr uprawnień	Specjalność	Podpis
mgr inż. Marcin Piechocki	projektant	108/Gd/01	instalacyjna w zakresie sieci wod.-kan., gaz	
mgr inż. Wioletta Śliwińska	sprawdzający	POM/0036/POOS/07	instalacyjna w zakresie sieci wod.-kan., gaz	