
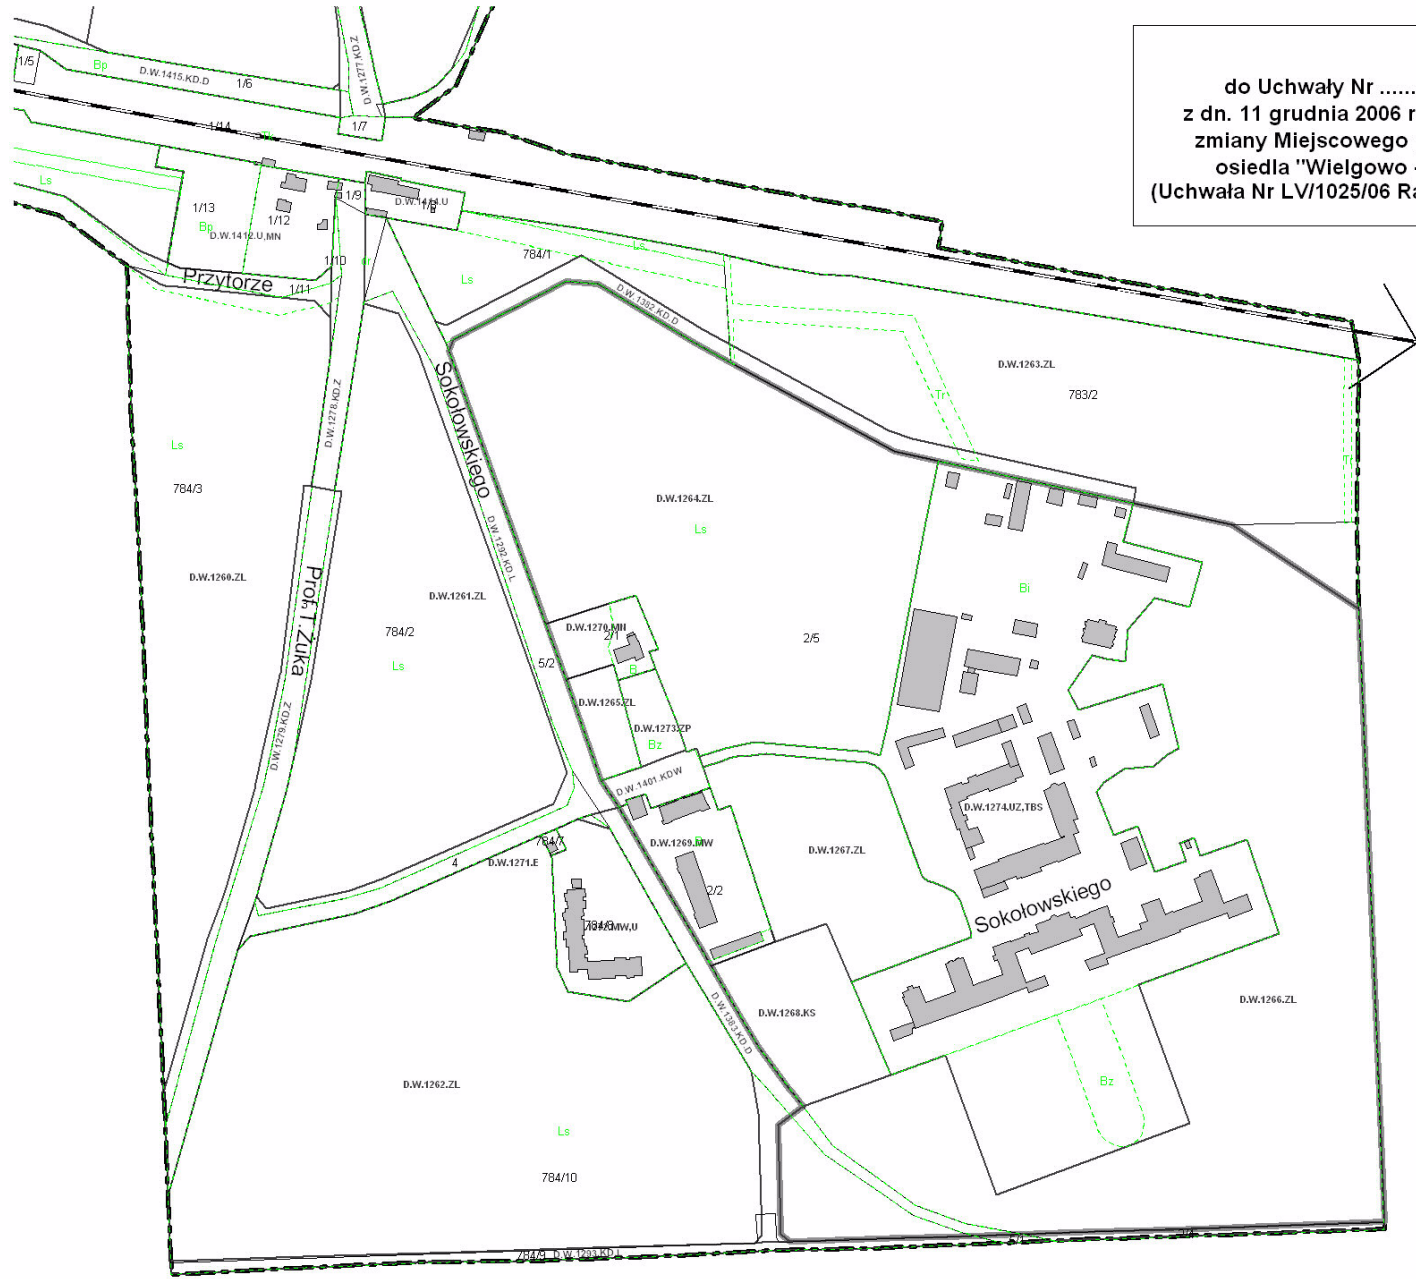


**Załącznik**  
do Uchwały Nr ..... Rady Miasta Szczecin  
z dn. 11 grudnia 2006 r. w sprawie przystąpienia do sporządzenia  
zmiany Miejscowego planu zagospodarowania przestrzennego  
osiedla "Wielgowo - Sławocieszce - Zdunowo" w Szczecinie  
(Uchwała Nr LV/1025/06 Rady Miasta Szczecin z dn. 24 kwietnia 2006 r.)

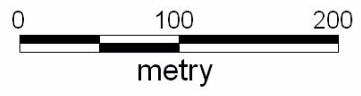

- granica administracyjna miasta
  
- D.W.1274.UZ    podział na tereny elementarne  
w obowiązującym planie miejscowym
  
- granica obszaru objętego  
zmianą planu