



Załącznik

do Uchwały Nr XLII/ 1048 / 09 Rady Miasta Szczecin z dnia 14 grudnia 2009 r.
w sprawie przystąpienia do sporządzania
Miejscowego planu zagospodarowania przestrzennego
"Bukowo - Szosa Polska" w Szczecinie

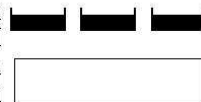

0 100 200
metry

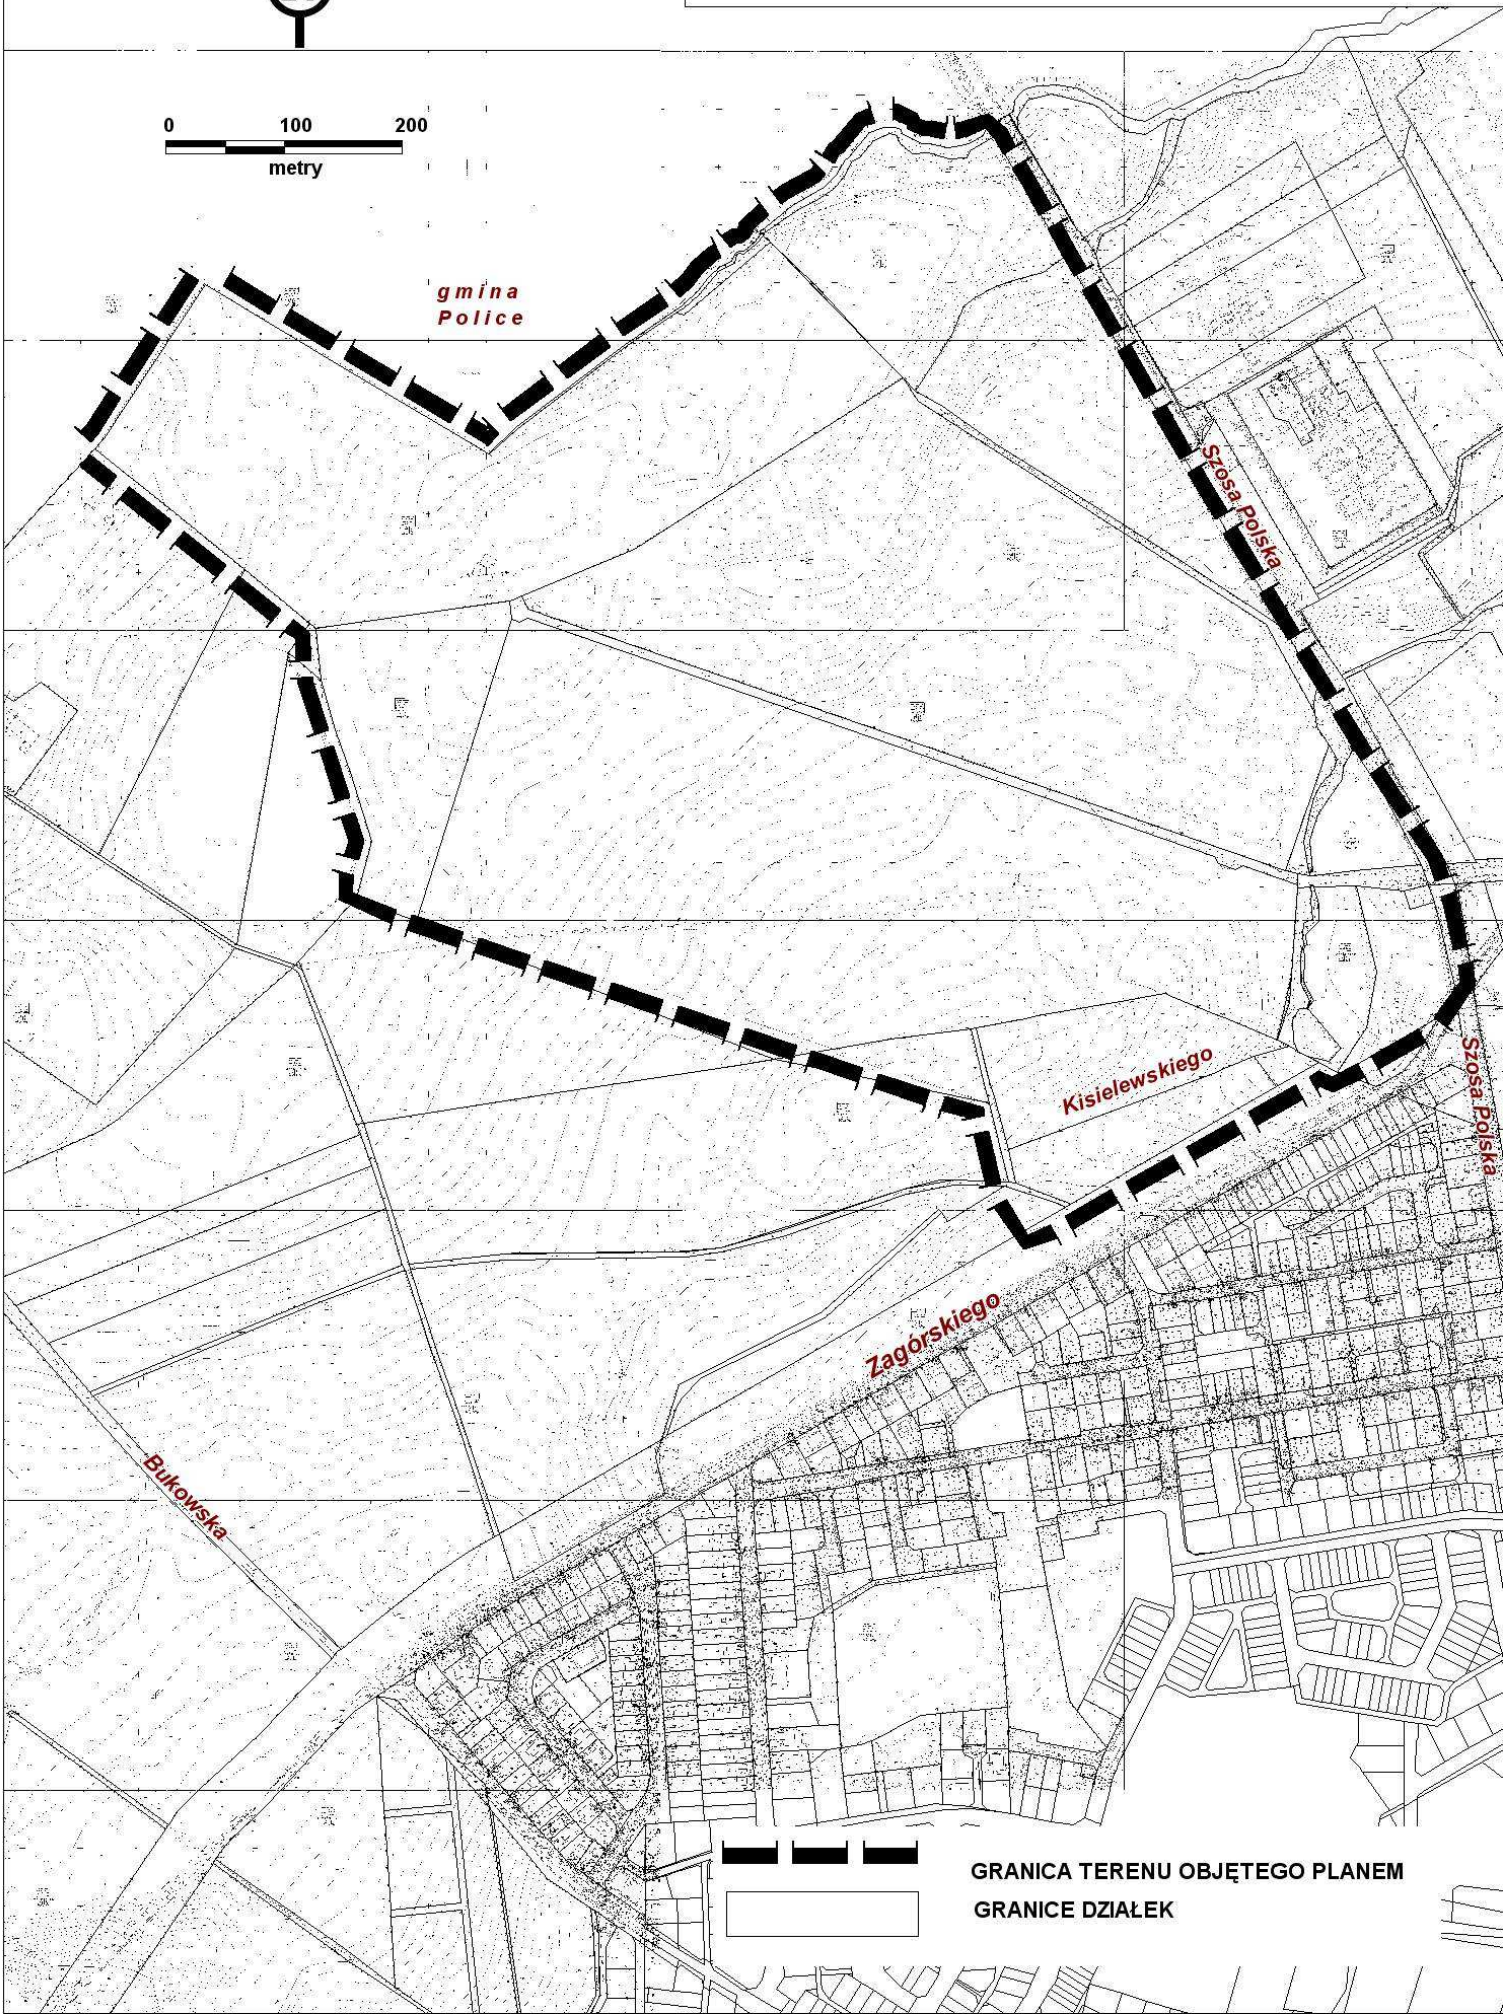

GRANICA TERENU OBJĘTEGO PLANEM
GRANICE DZIAŁEK