



ZAŁĄCZNIK

Do uchwały NR IX / 163 / 11
Rady Miasta Szczecin z dnia 27 czerwca 2011r.
w sprawie przystąpienia do sporządzenia
Miejscowego planu zagospodarowania przestrzennego
"Śródmieście Północ - Wyzwolenia"
w Szczecinie

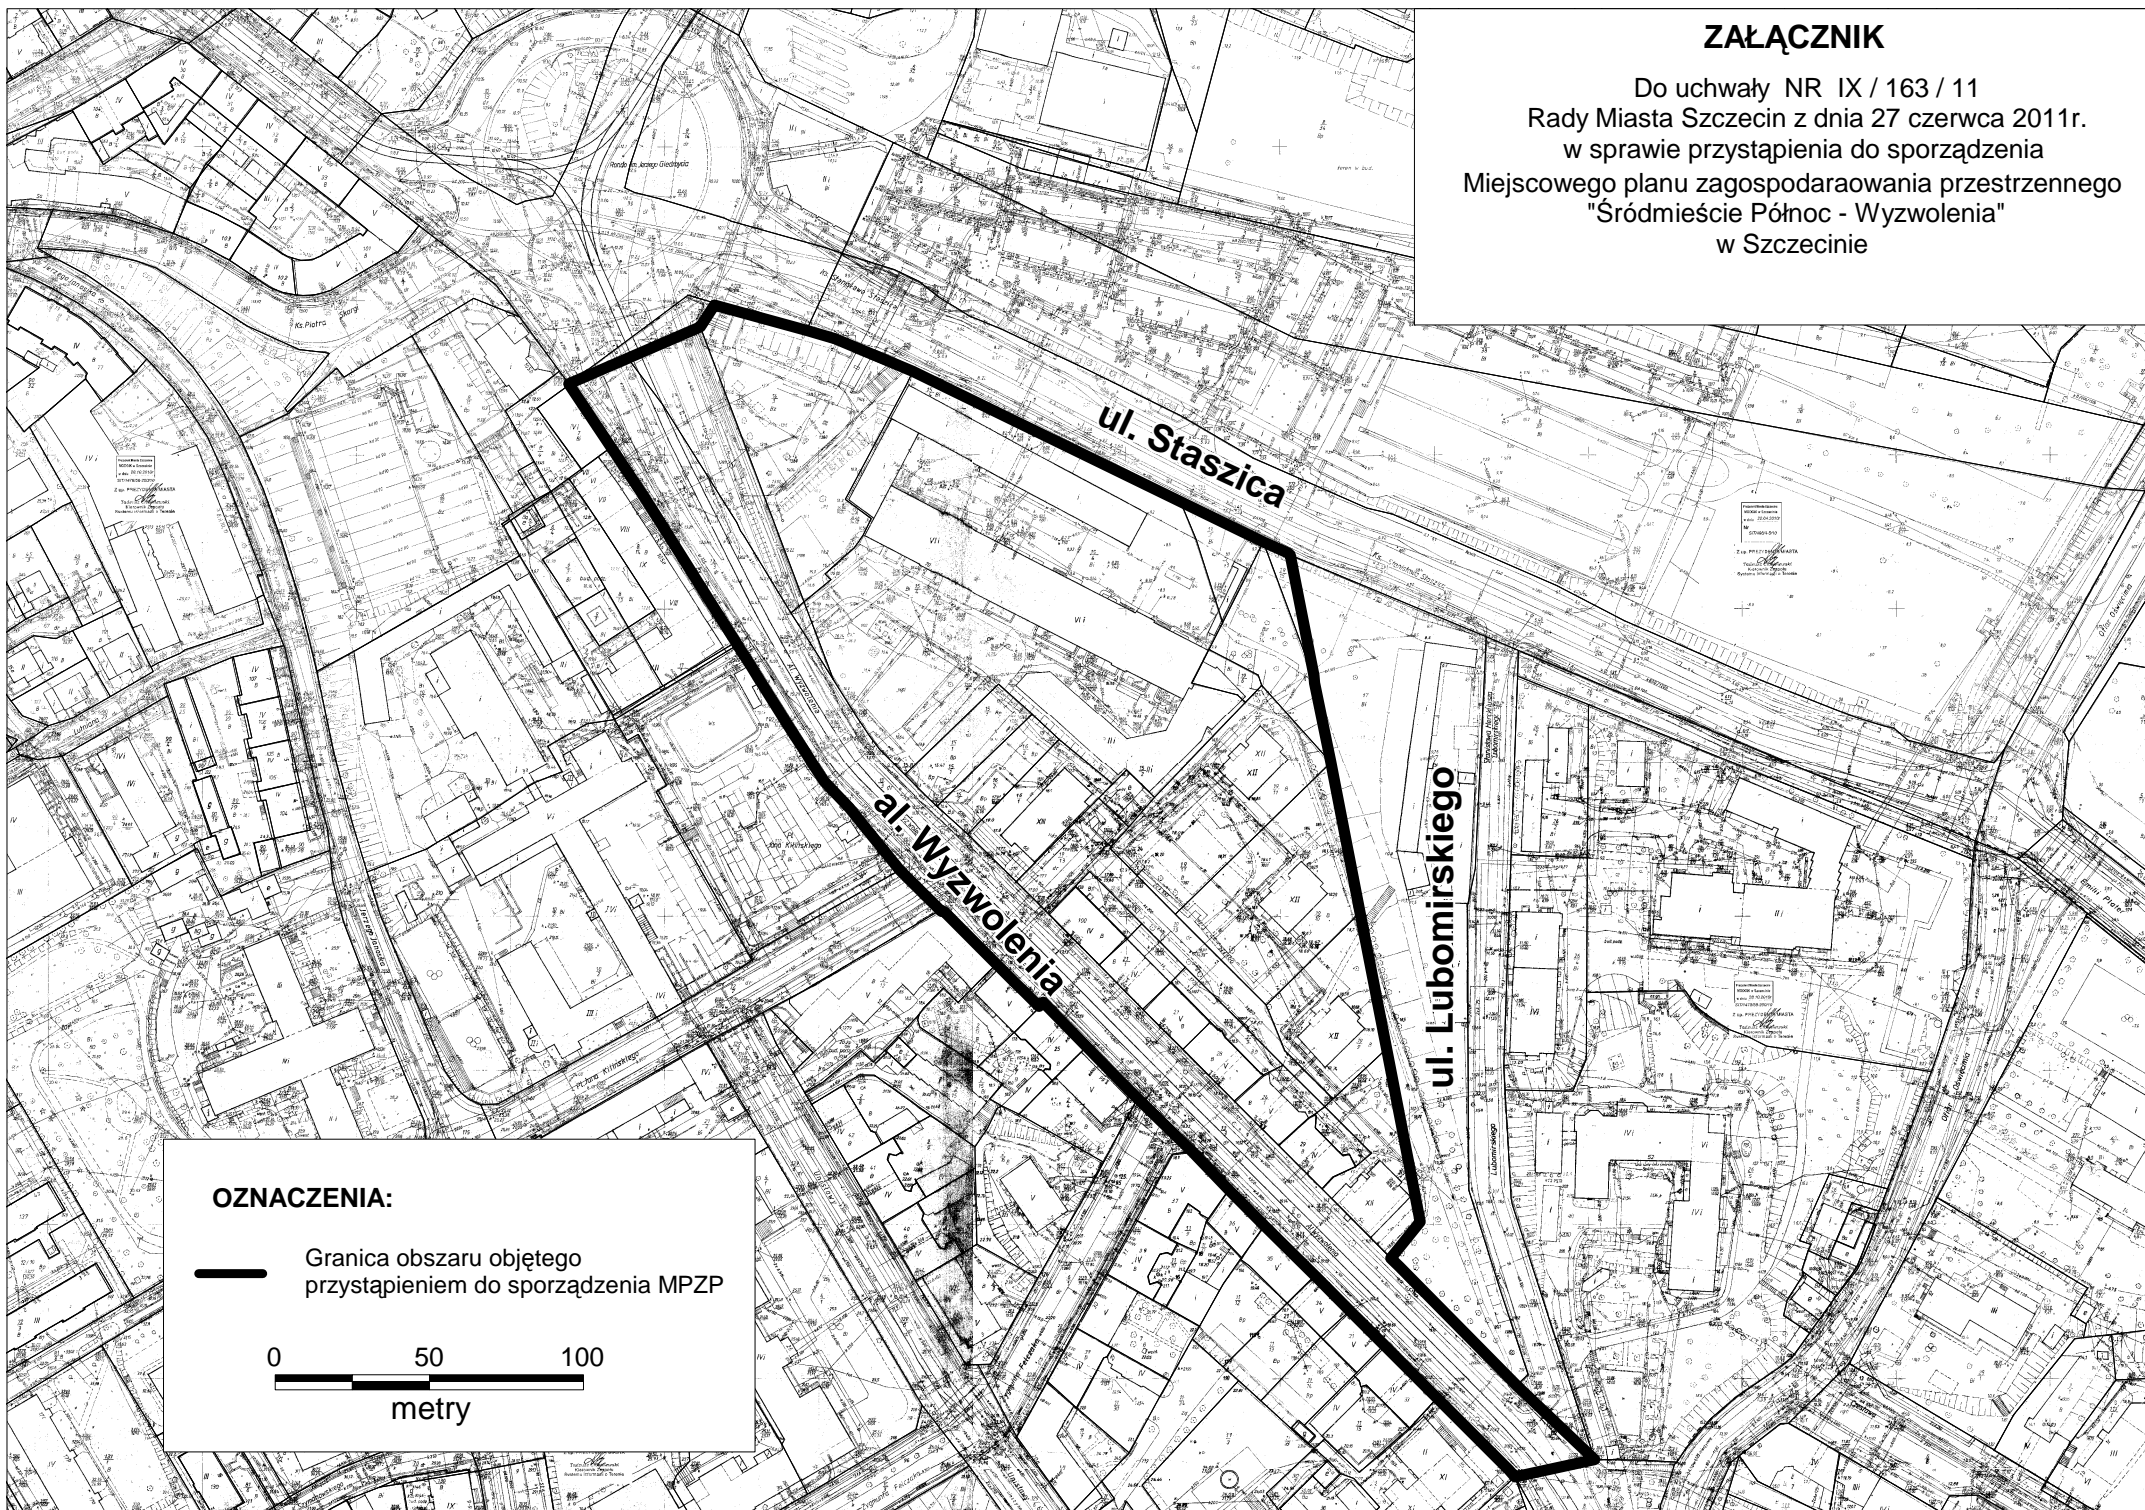

OZNACZENIA:

 Granica obszaru objętego przystąpieniem do sporządzenia MPZP

