



Rozjazd nr 8 (zwrotnica R=50m)


Rozjazd nr 7 (

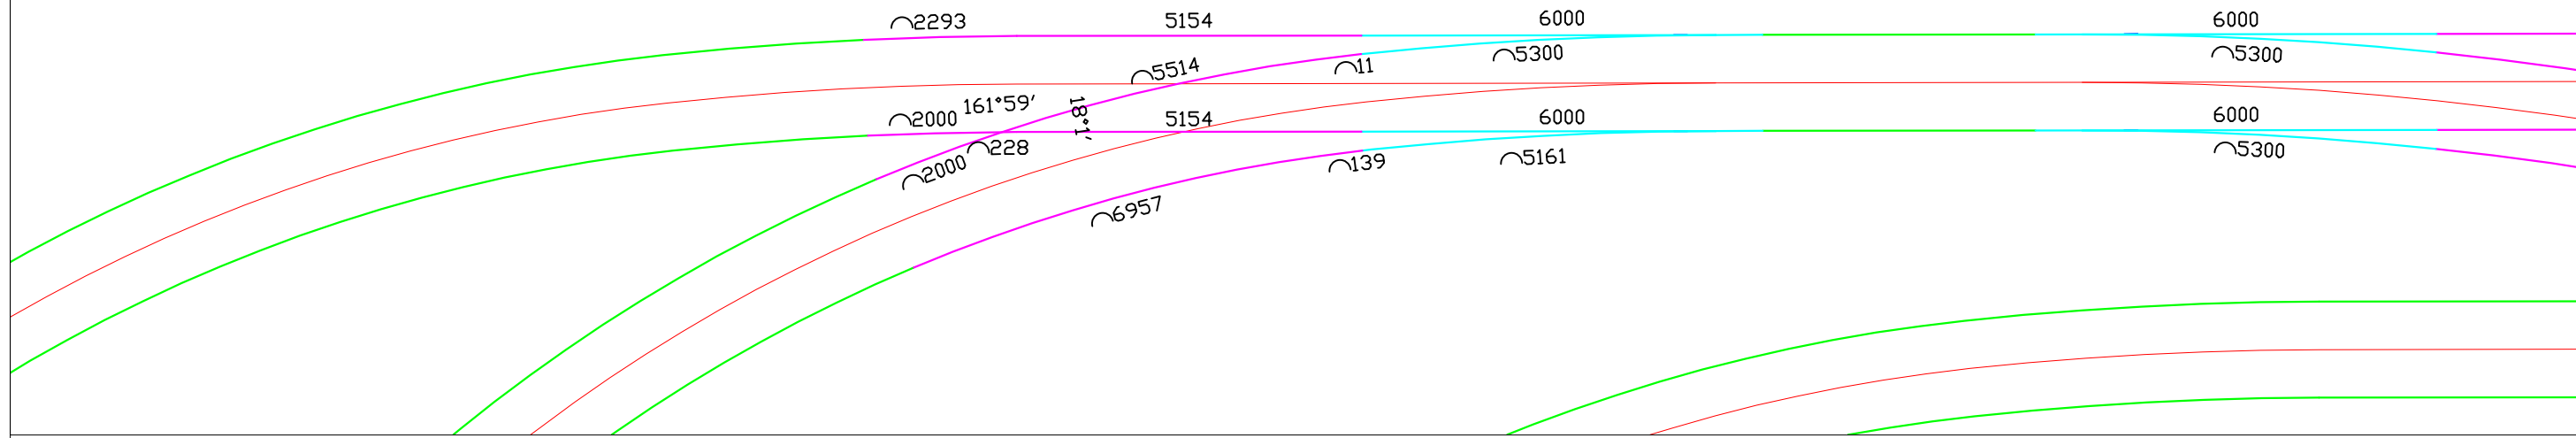

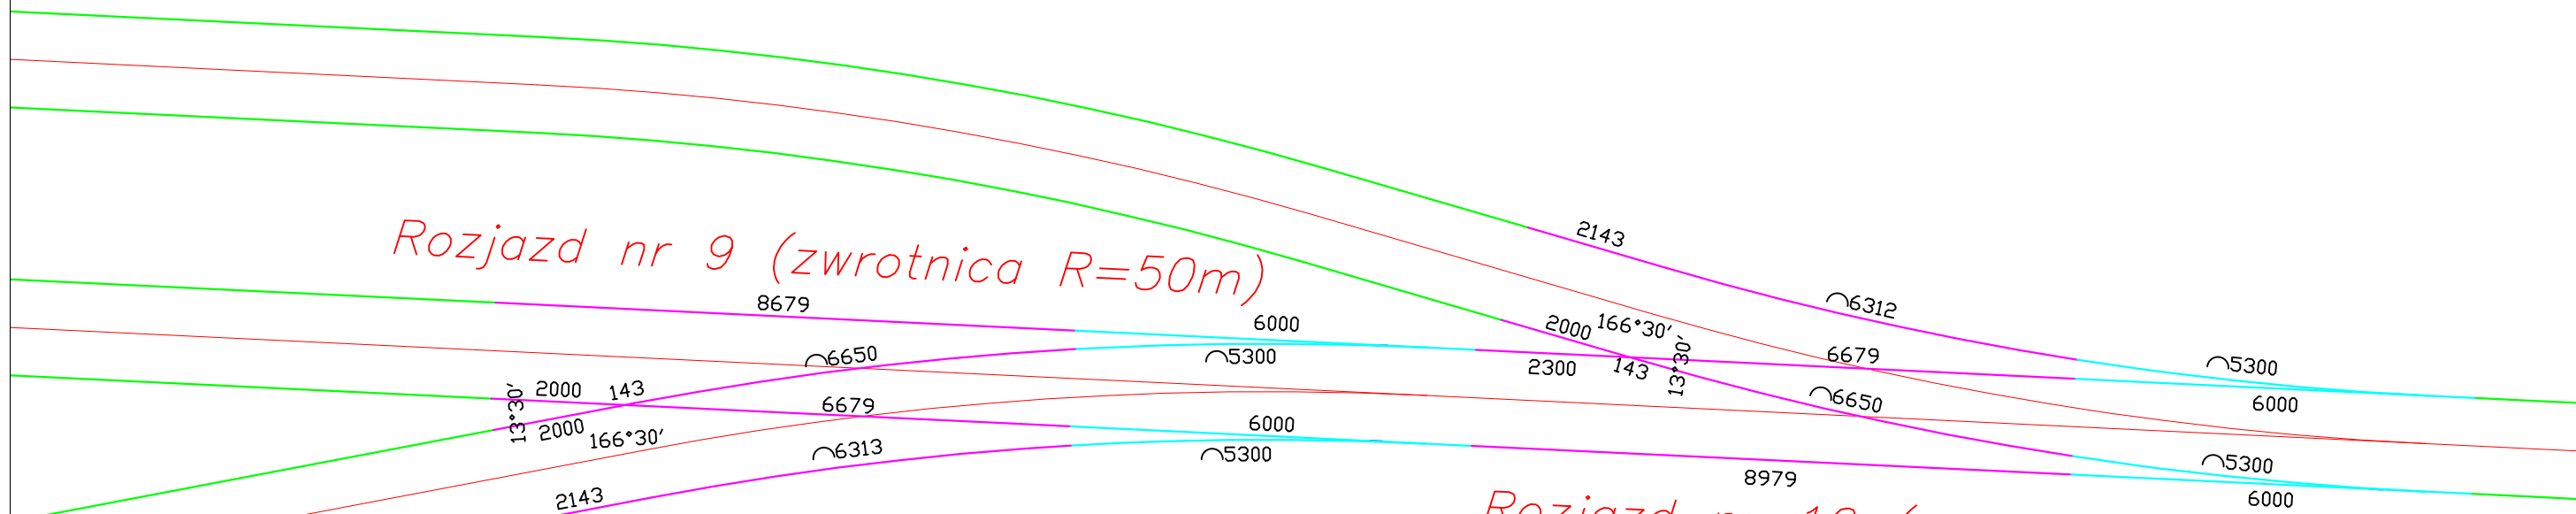


Rozjazd nr 9 (zwrotnica R=50m)

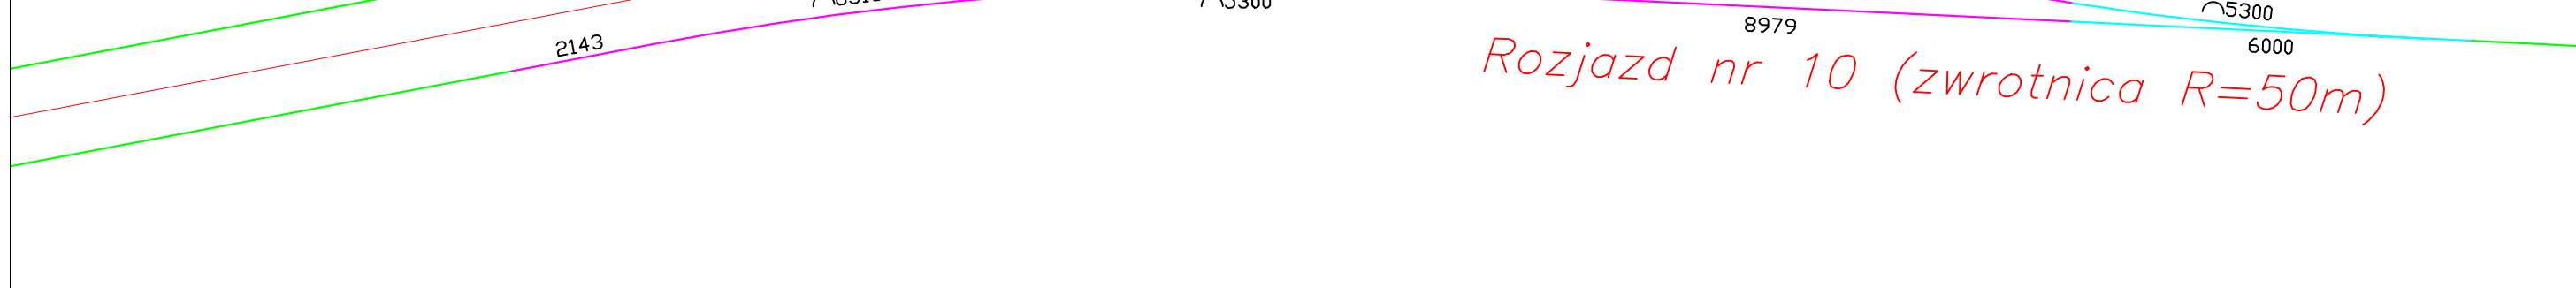

Rozjazd nr 10 (zwrotnica R=50m)



Legenda:

-  - projektowana strefa szyn łączących i krzyżownicy
-  - projektowan zwrotnica
-  - projektowany układ torowy

GRUPA ZUE BIURO PROJEKTÓW KOMUNIKACYJNYCH W POZNANIU Sp. z o.o.

Funkcja	Nazwisko	Uprawnienia	Podpis	Data	Projekt wykonawczy Rozbudowa ulicy Ku Słońcu w związku z budową torowiska tramwajowego w ramach zadania inwestycyjnego pn. "Budowa torowiska do pętli tramwajowej Mierzyn (przy CH STER)"
PROJEKTANT	mgr inż. Krzysztof Olszewski	WKP/0314/PWOD/11		12.2018	
OPRACOWUJĄCY	mgr inż. Piotr Szarszoń	-----		12.2018	
SPRAWDZAJĄCY	mgr inż. Robert Giemza	WKP/0254/P00D/08		12.2018	
PRACOWNIA	ARKUSZ NR 17	SKALA	1:100	NR UMOWY	15066