


widok z ul. Kresowej przy dojeźdzeniu do skrzyżowania z ul. Rostocką, Thugutta, Bandurskiego



widok z ul. Kresowej widoczność na skrzyżowaniu wlot z ul. Rostocką,

Urząd Miasta Szczecin Wydział Gospodarki Komunalnej i Ochrony Środowiska		NR. RYS.: 1
TEMAT RYSUNKU:	Plan orientacyjny uzupełnienia/korekty stałej organizacji ruchu	SKALA 1:10000 DATA 12.2012
PROJEKTOWAŁ:	Marzena Miła-Kortas	<i>[Signature]</i>

widok z ul. Kresowej widoczność na skrzyżowaniu wlot z ul. Bandurskiego,

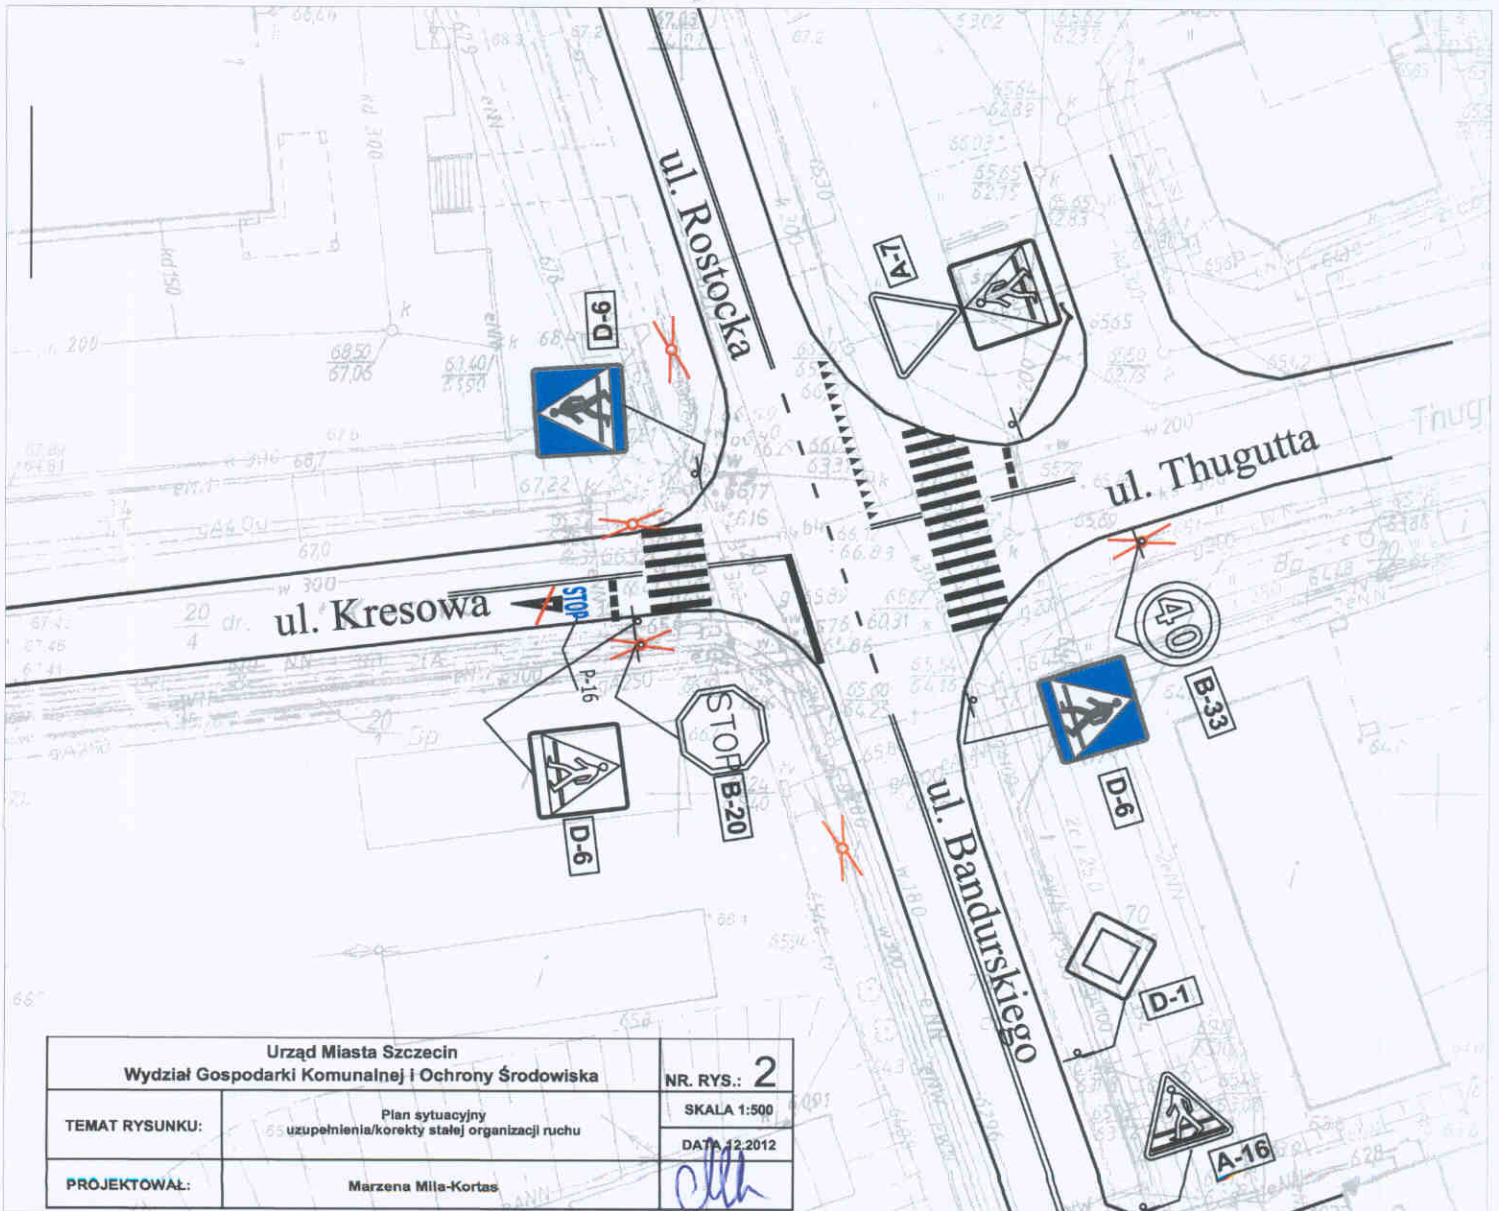

Urząd Miasta Szczecin Wydział Gospodarki Komunalnej i Ochrony Środowiska		NR. RYS.: 2
TEMAT RYSUNKU:	Plan sytuacyjny uzupełnienia/korekty stałej organizacji ruchu	SKALA 1:500 DATA 12.2012
PROJEKTOWAŁ:	Marzena Miła-Kortas	<i>[Signature]</i>