

**Uchwała Nr XLVII/578/98
Rady Miasta Szczecina
z dnia 25 maja 1998 r.**

w sprawie przystąpienia do sporządzenia zmiany Z.68 Miejscowego planu ogólnego zagospodarowania przestrzennego miasta Szczecina.

Na podstawie art. 18 ust. 2 pkt. 5 ustawy z dnia 08 marca 1990 r. o samorządzie terytorialnym (Dz. U. z 1996 r. Nr 13, poz. 74; Nr 58, poz. 261; Nr 106, poz. 496; Nr 132, poz. 622; z 1997 r. Nr 9, poz. 43; Nr 106, poz. 679; Nr 107, poz. 686; Nr 113, poz. 734; Nr 123, poz. 775) oraz art. 12 ust. 1 i ust. 4 ustawy z dnia 07 lipca 1994 r. o zagospodarowaniu przestrzennym (Dz. U. z 1996 r. Nr 89, poz. 415; z 1997 r. Nr 106, poz. 496; Nr 111, poz. 726; Nr 133, poz. 885)

**Rada Miasta Szczecina
uchwala, co następuje:**

§1.

1. Przystępuje się do sporządzenia zmiany Miejscowego planu ogólnego zagospodarowania przestrzennego miasta Szczecina uchwalonego przez Radę Miejską w Szczecinie w dniu 16 maja 1994 r. Uchwałą Nr L/709/94, zmienioną uchwałą z dnia 29 listopada 1994 r. Nr VII/48/94 (Dz. Urz. Woj. Szczec. Nr 9, poz. 72, zm.: Nr 16, poz. 150), którą oznacza się jako Z.68.
2. Przedmiotem zmiany planu jest zabudowa i zagospodarowanie terenu położonego w osiedlu Zawadzkiego-Klonowica, w rejonie ulic: Al. Wojska Polskiego, Międzyparkowej, Wincentego Pola (część terenu elementarnego Z.K.O3.EP), a w szczególności szczegółowa dyspozycja funkcjonalno-przestrzenna, określenie wymogów kształtowania zabudowy i wymogów ekologicznych obszaru 'związanego funkcjonalnie z parkiem Arkońskim. Zakres zmiany-pełny.
3. Przebieg granicy obszaru objętego zmianą planu pokazuje załącznik do uchwały.

§2.


Zobowiązuje się Zarząd Miasta do opracowania projektu zmiany planu, o którym mowa w §1 i przeprowadzenia wymaganej procedury formalno-prawnej.

§3.

Uchwała podlega ogłoszeniu w miejscowej prasie oraz przez obwieszczenie, a także w sposób miejscowo przyjęty i wchodzi w życie z dniem ogłoszenia.

Przewodniczący rady
Zbigniew Zalewski

**Załącznik
do Uchwały Nr XLVII/578/98
Rady Miasta Szczecina
z dnia 25 maja 1998 r.**

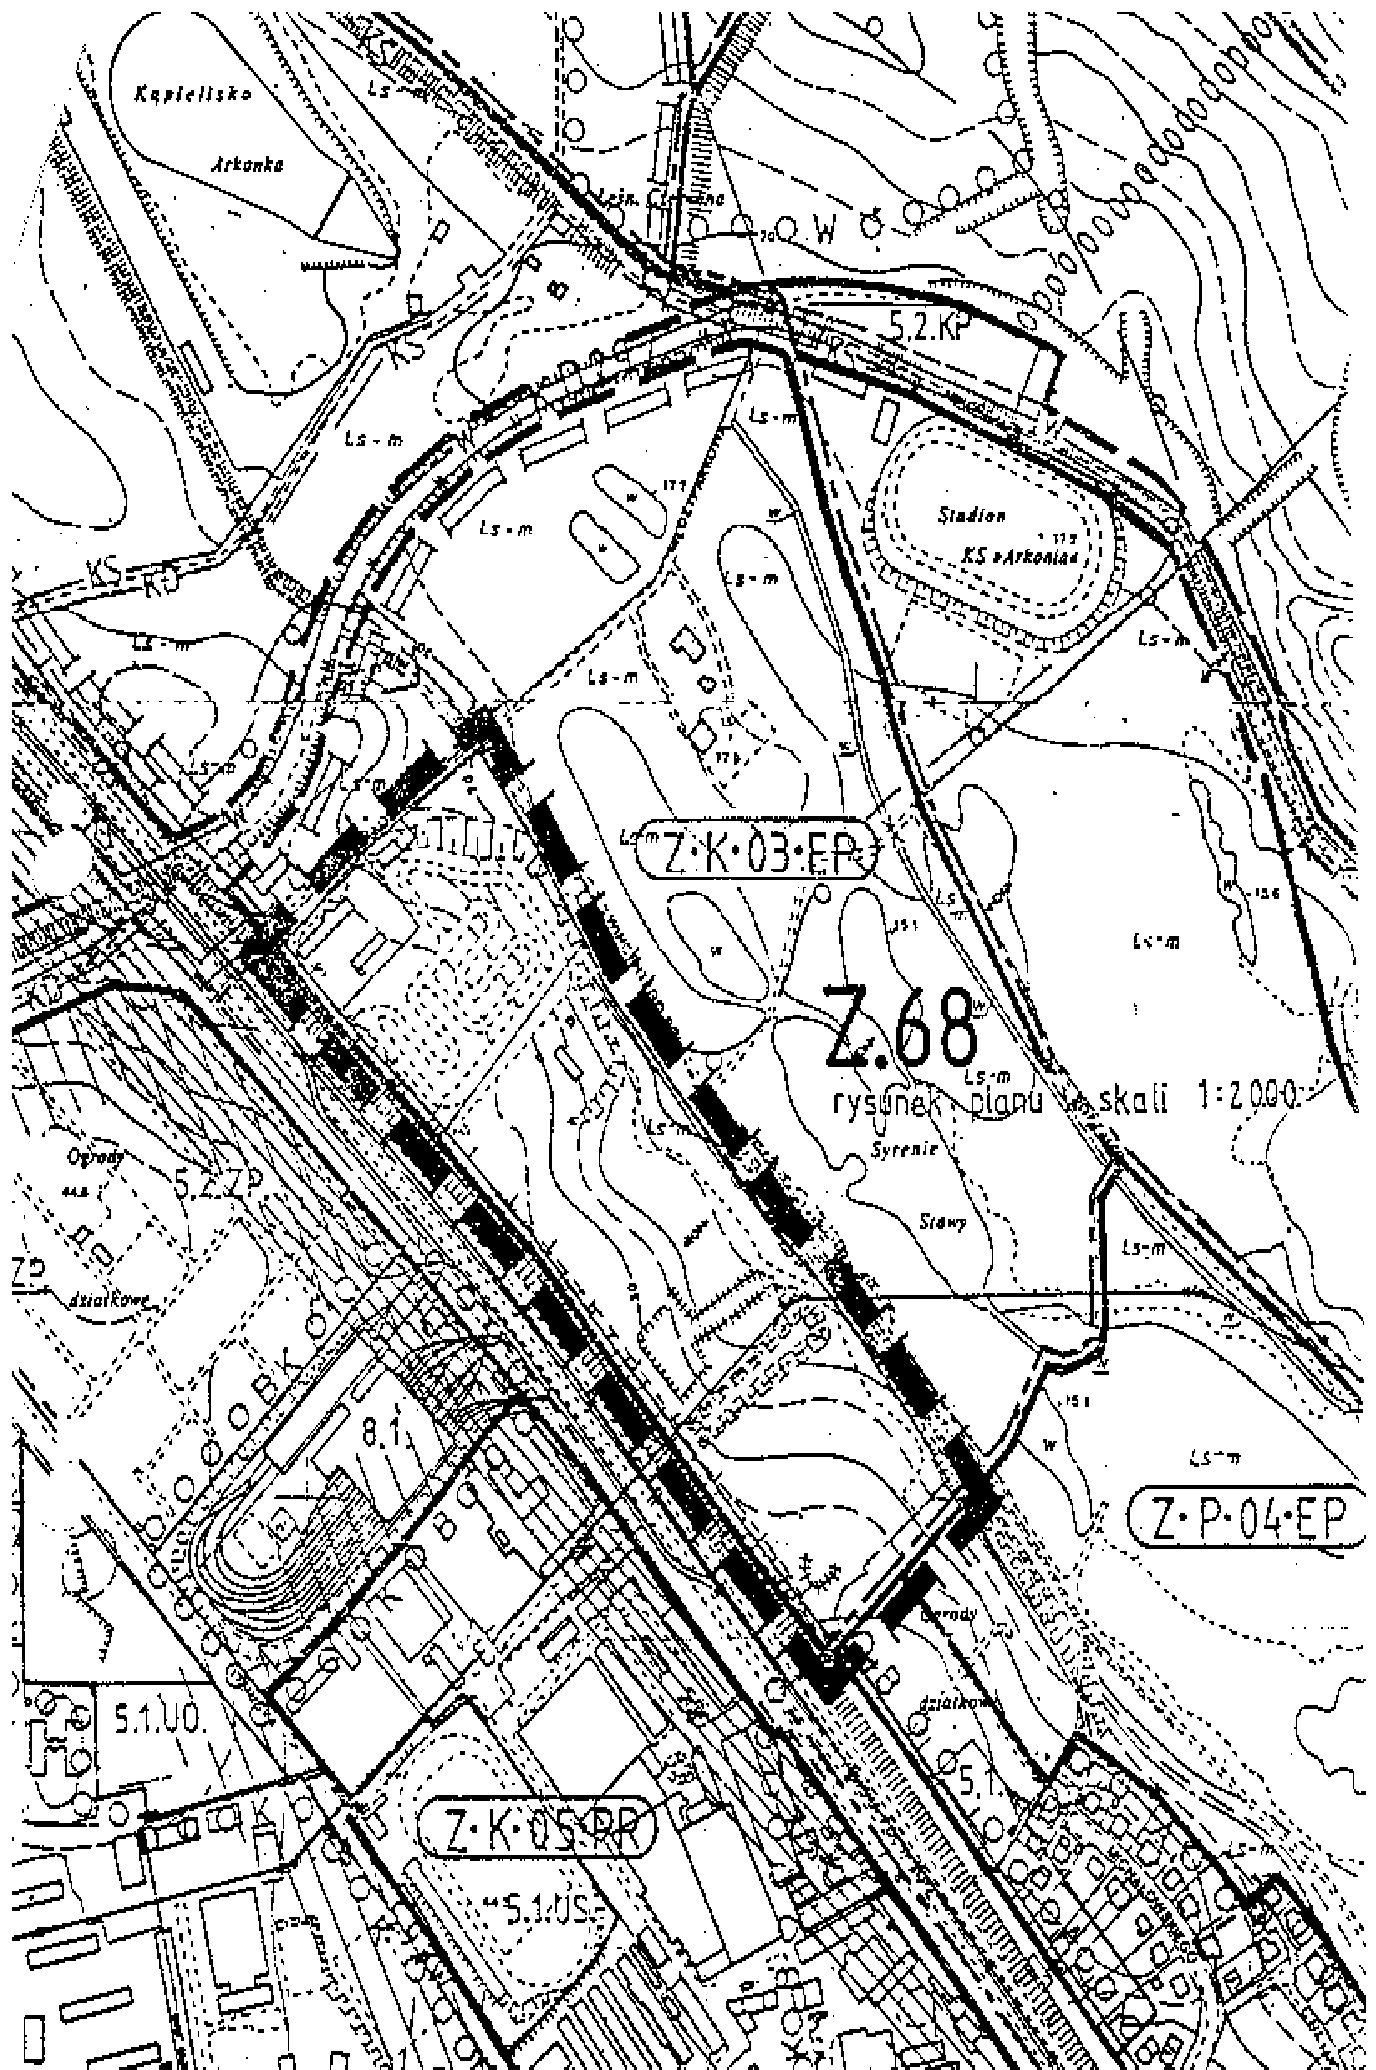

Kaplellisko

Arkonia

5.2.KP

Stadion

KS Arkonia

Z.K.03.EP

Z.68

rysunek planu skali 1:2000

Syrenie

Strawy

Z.P.04.EP

Z.K.05.DP

5.1.U.S.

5.1.U.0