



LOKALIZACJA POMIESZCZEŃ PRZEZNACZONYCH DO REMONTU NA I - ym PIĘTRZE BUDYNKU WARSZTATOWEGO
ZESPOŁU SZKÓŁ NR 4 PRZY UL. J. KUSOCIŃSKIEGO 3 W SZCZECINIE

skala 1 : 200

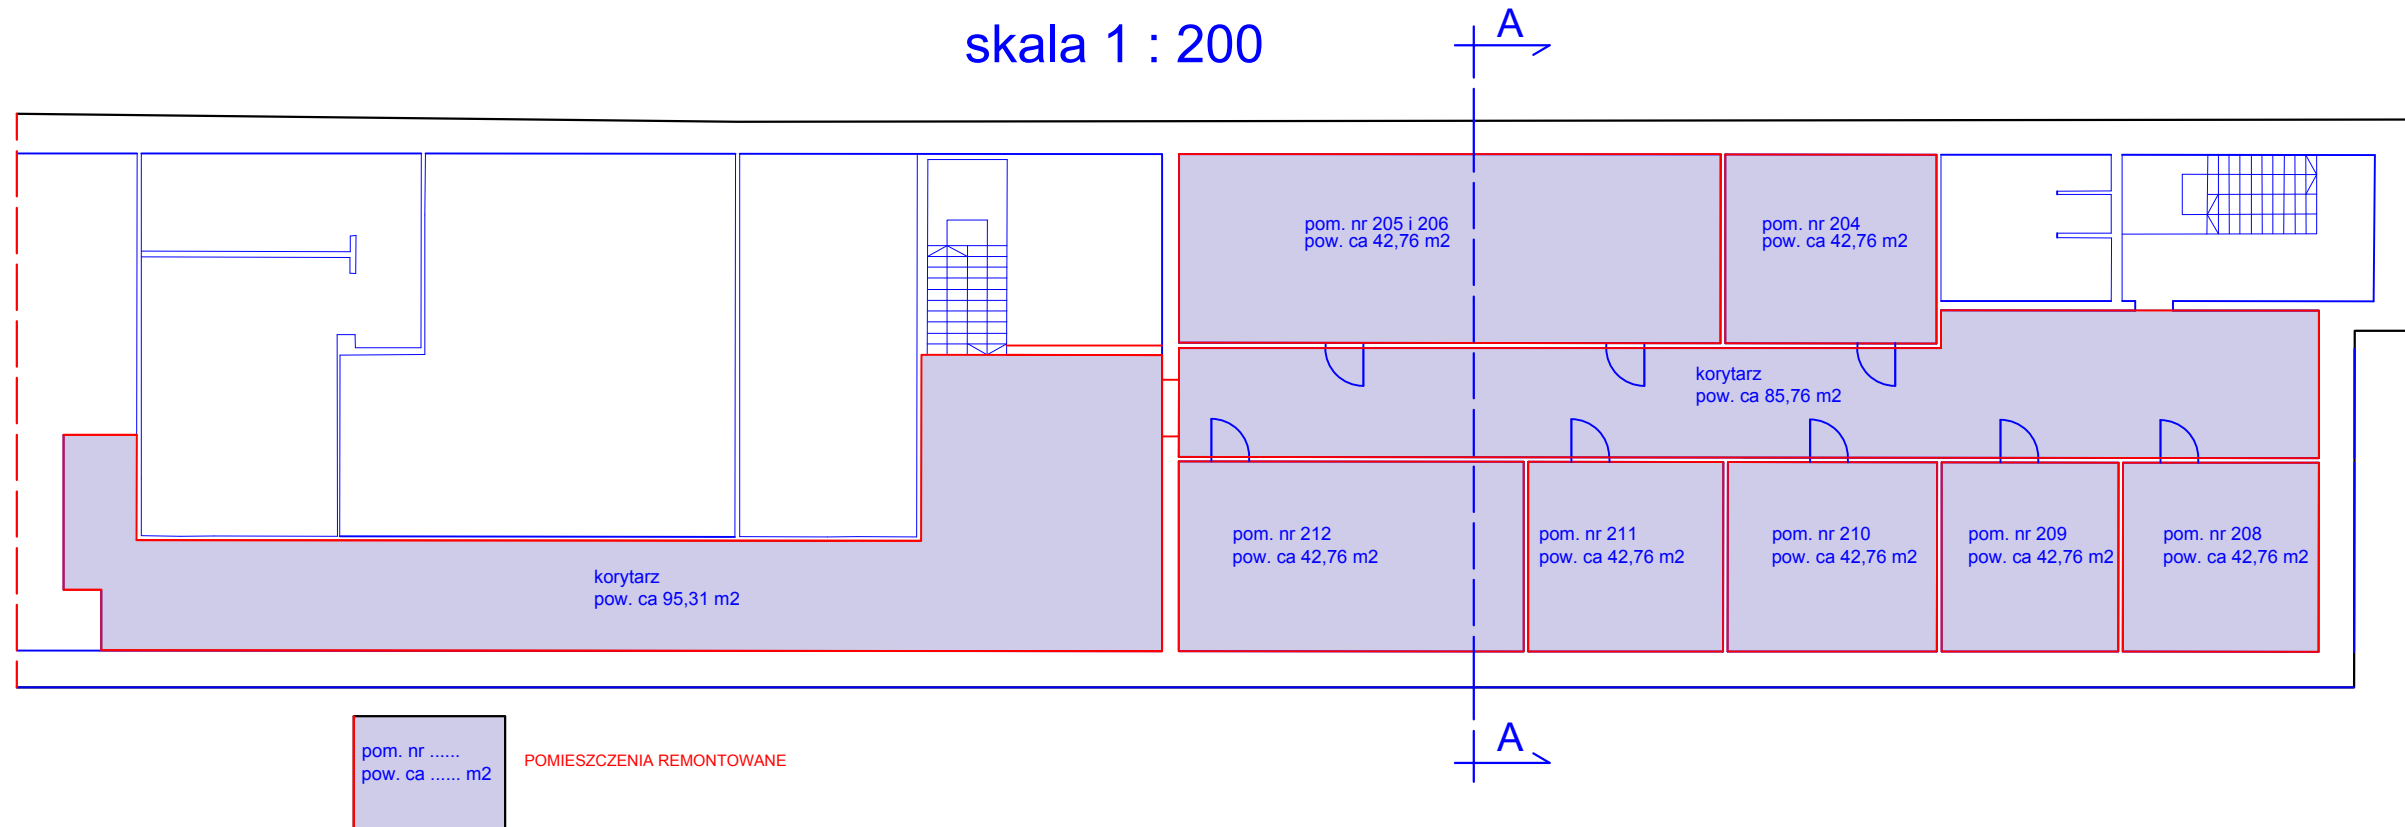

PRZEKRÓJ A - A

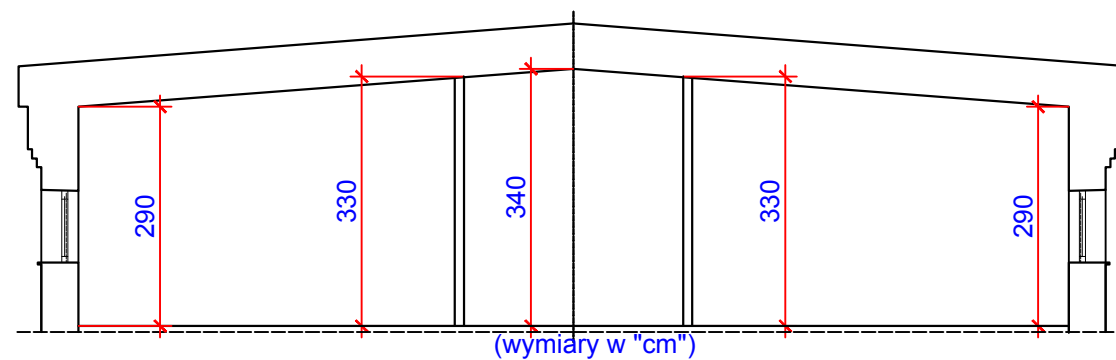

skala 1 : 100

NADZÓR BUDOWLANY I PROJEKTOWANIE mgr inż. Kazimierz Prajsner ul. Łąkowa 54, 78-500 Drawsko Pomorskie			
OBIEKT: BUDYNEK WARSZTATOWY ZESPOŁU SZKÓŁ NR 4 PRZY UL. J. KUSOCIŃSKIEGO 3 W SZCZECINIE - POMIESZCZENIA LEKCYJNE NA I-yM PIĘTRZE			
TEMAT OPRACOWANIA: Remont pomieszczeń lekcyjnych na I - ym piętrze budynku warsztatowego Zespołu Szkół Nr 4 przy ul. J. Kusocińskiego 3 w Szczecinie			NR RYS.: 1
TYTUŁ RYSUNKU: LOKALIZACJA POMIESZCZEŃ PRZEZNACZONYCH DO REMONTU			
OPRACOWAŁ: mgr inż. Kazimierz Prajsner upr. nr A/PB/8300/211/83	Branża: BUDOWLANA	DATA: styczeń 2019	
INWESTOR: GMINA MIASTO SZCZECIN 70-456 SZCZECIN, PL. ARMII KRAJOWEJ 1	FAZA: INWENTARYZACJA	SKALA: 1:200 1:100	