


LATOR
Maciej Zaworski
ul. Szafera 6/68
85-236-04-92

WSTĘPNY PROJEKT PODZIAŁU NIERUCHOMOŚCI

Województwo: zachodniopomorskie
Powiat: SZCZECIN
J. ewidencyjna: 326201_1, M. Szczecin
Obręb 2063, Pogodno 63
Działka nr 14/4
Skala 1:500
sekcje mapy: 8-02 A-50

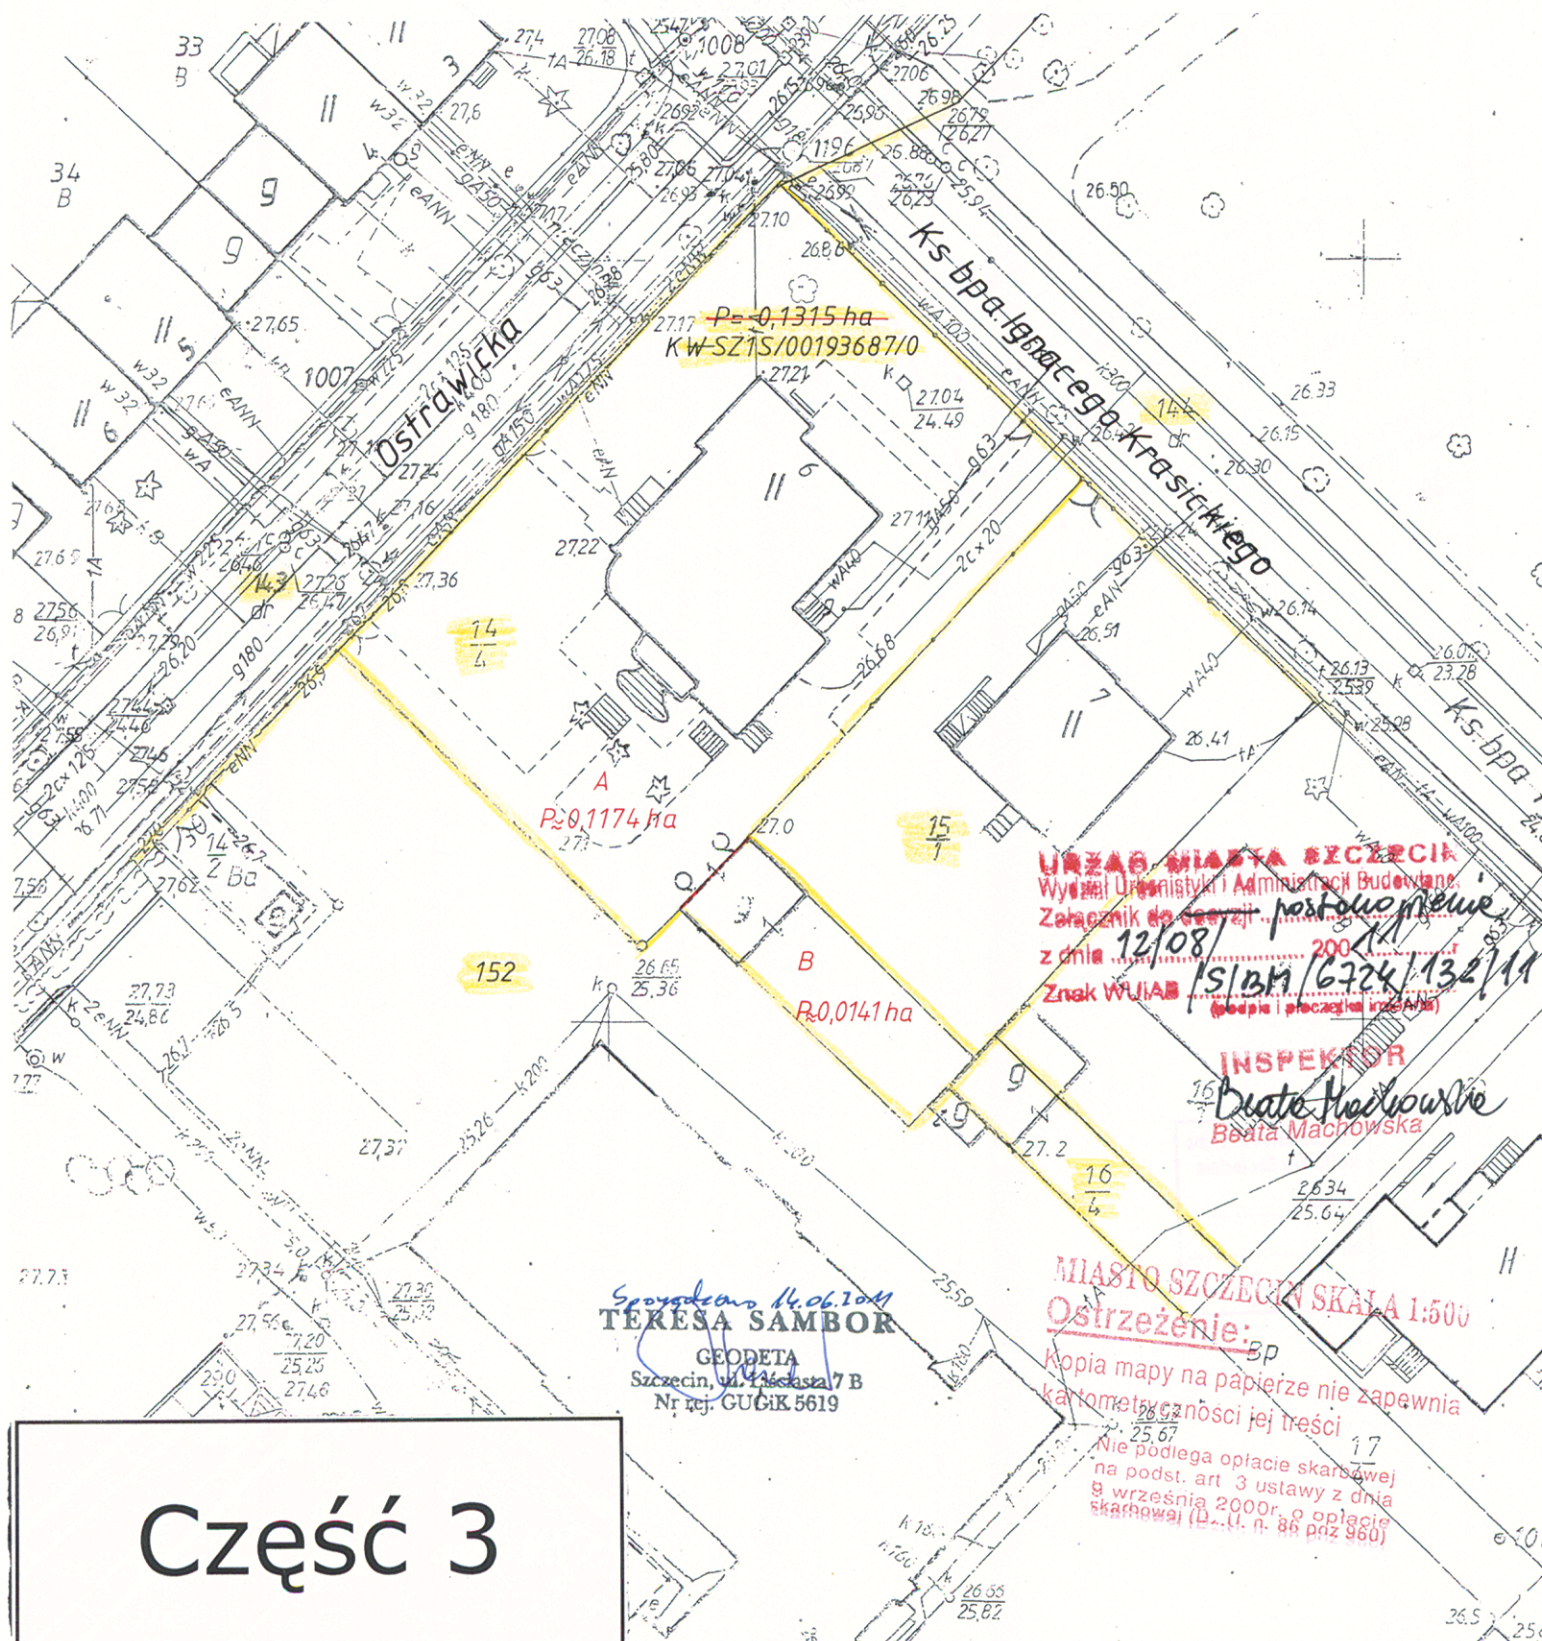

URZĄD MIASTA SZCZECIN
Wydział Urbanistyki i Administracji Budowlanej
Załącznik do decyzji...
z dnia 12/08/2008 r.
Znak WUJAB 151BM/6724/132/11

INSPEKTOR
Beata Machowska

Sporządzono 14.06.2011
TERESA SAMBOR
GEODETA
Szczecin, ul. Mickiewicza 7 B
Nr rej. GUGiK 5619

MIASTO SZCZECIN SKALA 1:500
Ostrzeżenie:

Kopia mapy na papierze nie zapewnia
całkowitej wiarygodności jej treści
Nie podlega opłacie skarbowej
na podst. art 3 ustawy z dnia
8 września 2000r. o opłacie
skarbowej (Dz.U. n. 86 poz 960)

Część 3