

UCHWAŁA NR XXXIX/1134/18
RADY MIASTA SZCZECIN
z dnia 27 marca 2018 r.

w sprawie przystąpienia do sporządzenia miejscowego planu zagospodarowania przestrzennego „Pomorzany - Budziszewska” w Szczecinie

Na podstawie art. 18 ust. 2 pkt 5 ustawy z dnia 8 marca 1990 roku o samorządzie gminnym (Dz. U. z 2017 r. poz. 1875, poz. 2232) oraz art. 14 ust. 1, 2 i 4 ustawy z dnia 27 marca 2003 roku o planowaniu i zagospodarowaniu przestrzennym (Dz. U. z 2017 r. poz. 1073, poz. 1566), **Rada Miasta Szczecin uchwala, co następuje:**

§ 1. Przystępuje się do sporządzenia miejscowego planu zagospodarowania przestrzennego „Pomorzany - Budziszewska” w Szczecinie, zwanego dalej planem.

§ 2. Granice obszaru objętego planem określa załącznik do niniejszej Uchwały.


§ 3. Wykonanie uchwały powierza się Prezydentowi Miasta Szczecin.

§ 4. Uchwała wchodzi w życie z dniem podjęcia i podlega ogłoszeniu w miejscowej prasie w formie ogłoszenia Prezydenta Miasta oraz przez obwieszczenie na tablicy ogłoszeń Urzędu Miasta Szczecin.

Przewodnicząca Rady Miasta Szczecin

Stefania Biernat

Załącznik do uchwały Nr XXXIX/1134/18
Rady Miasta Szczecin
z dnia 27 marca 2018 r.

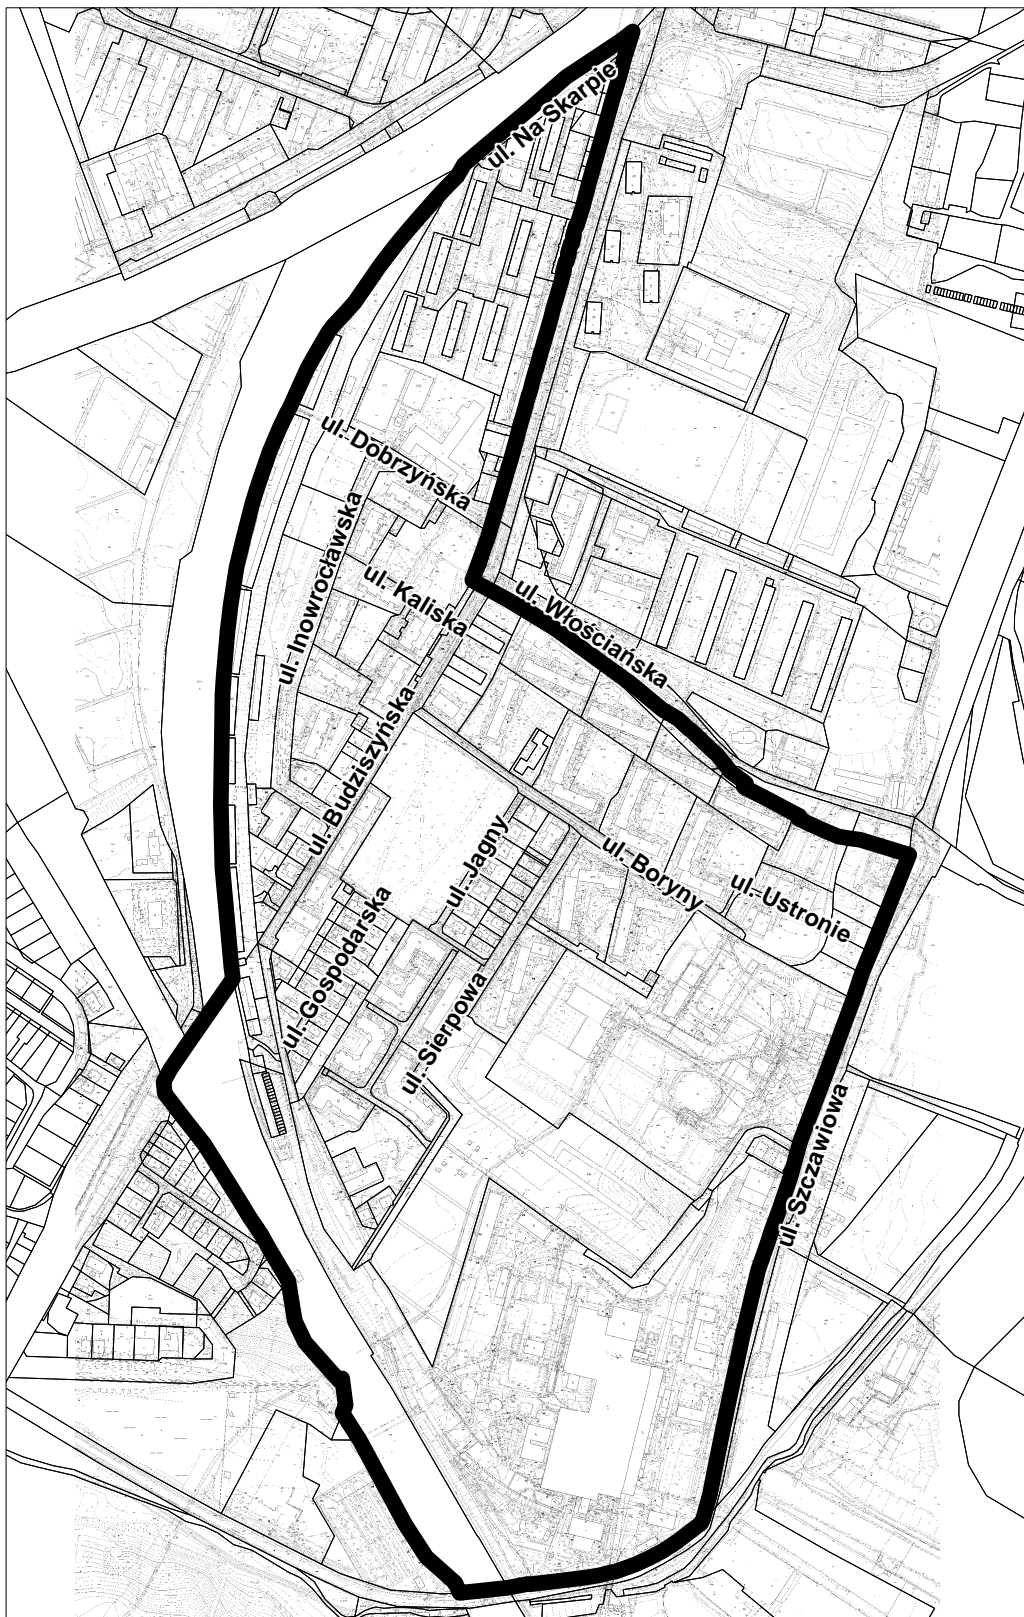

granica obszaru objętego przystąpieniem
do sporządzenia mpzp