


SZKIC ŚCIANEK DZIAŁOWYCH  
W WARSZTATAH ZSBO

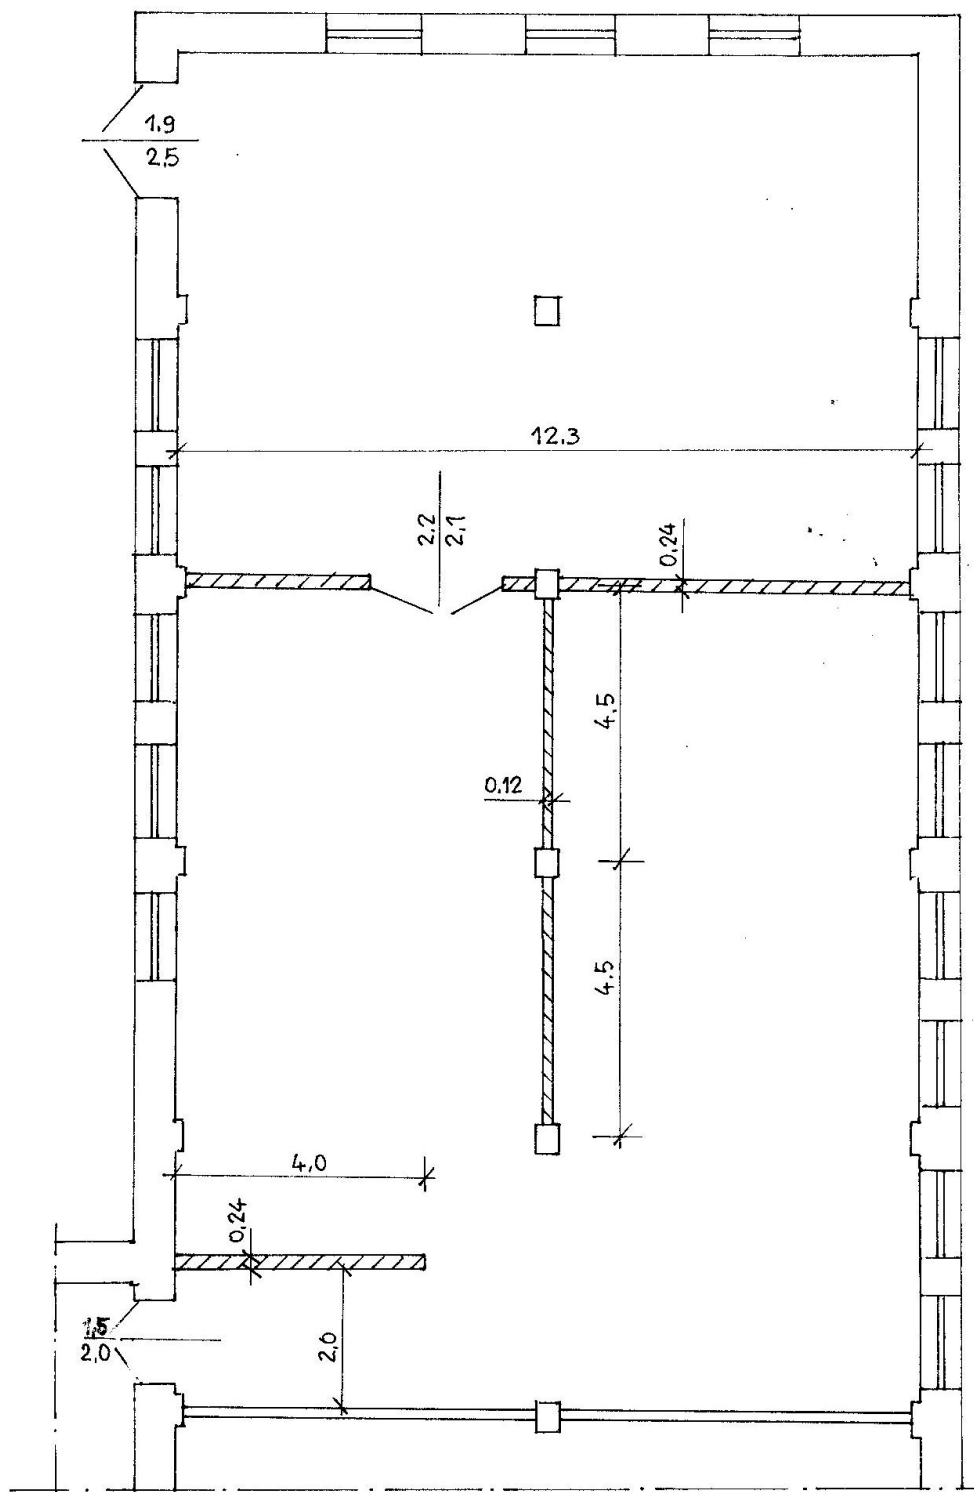

SKALA 1:100

UWAGA:  
ŚCIANKI WYS. 2.1 m

Szkic usytuowania ścianek działowych