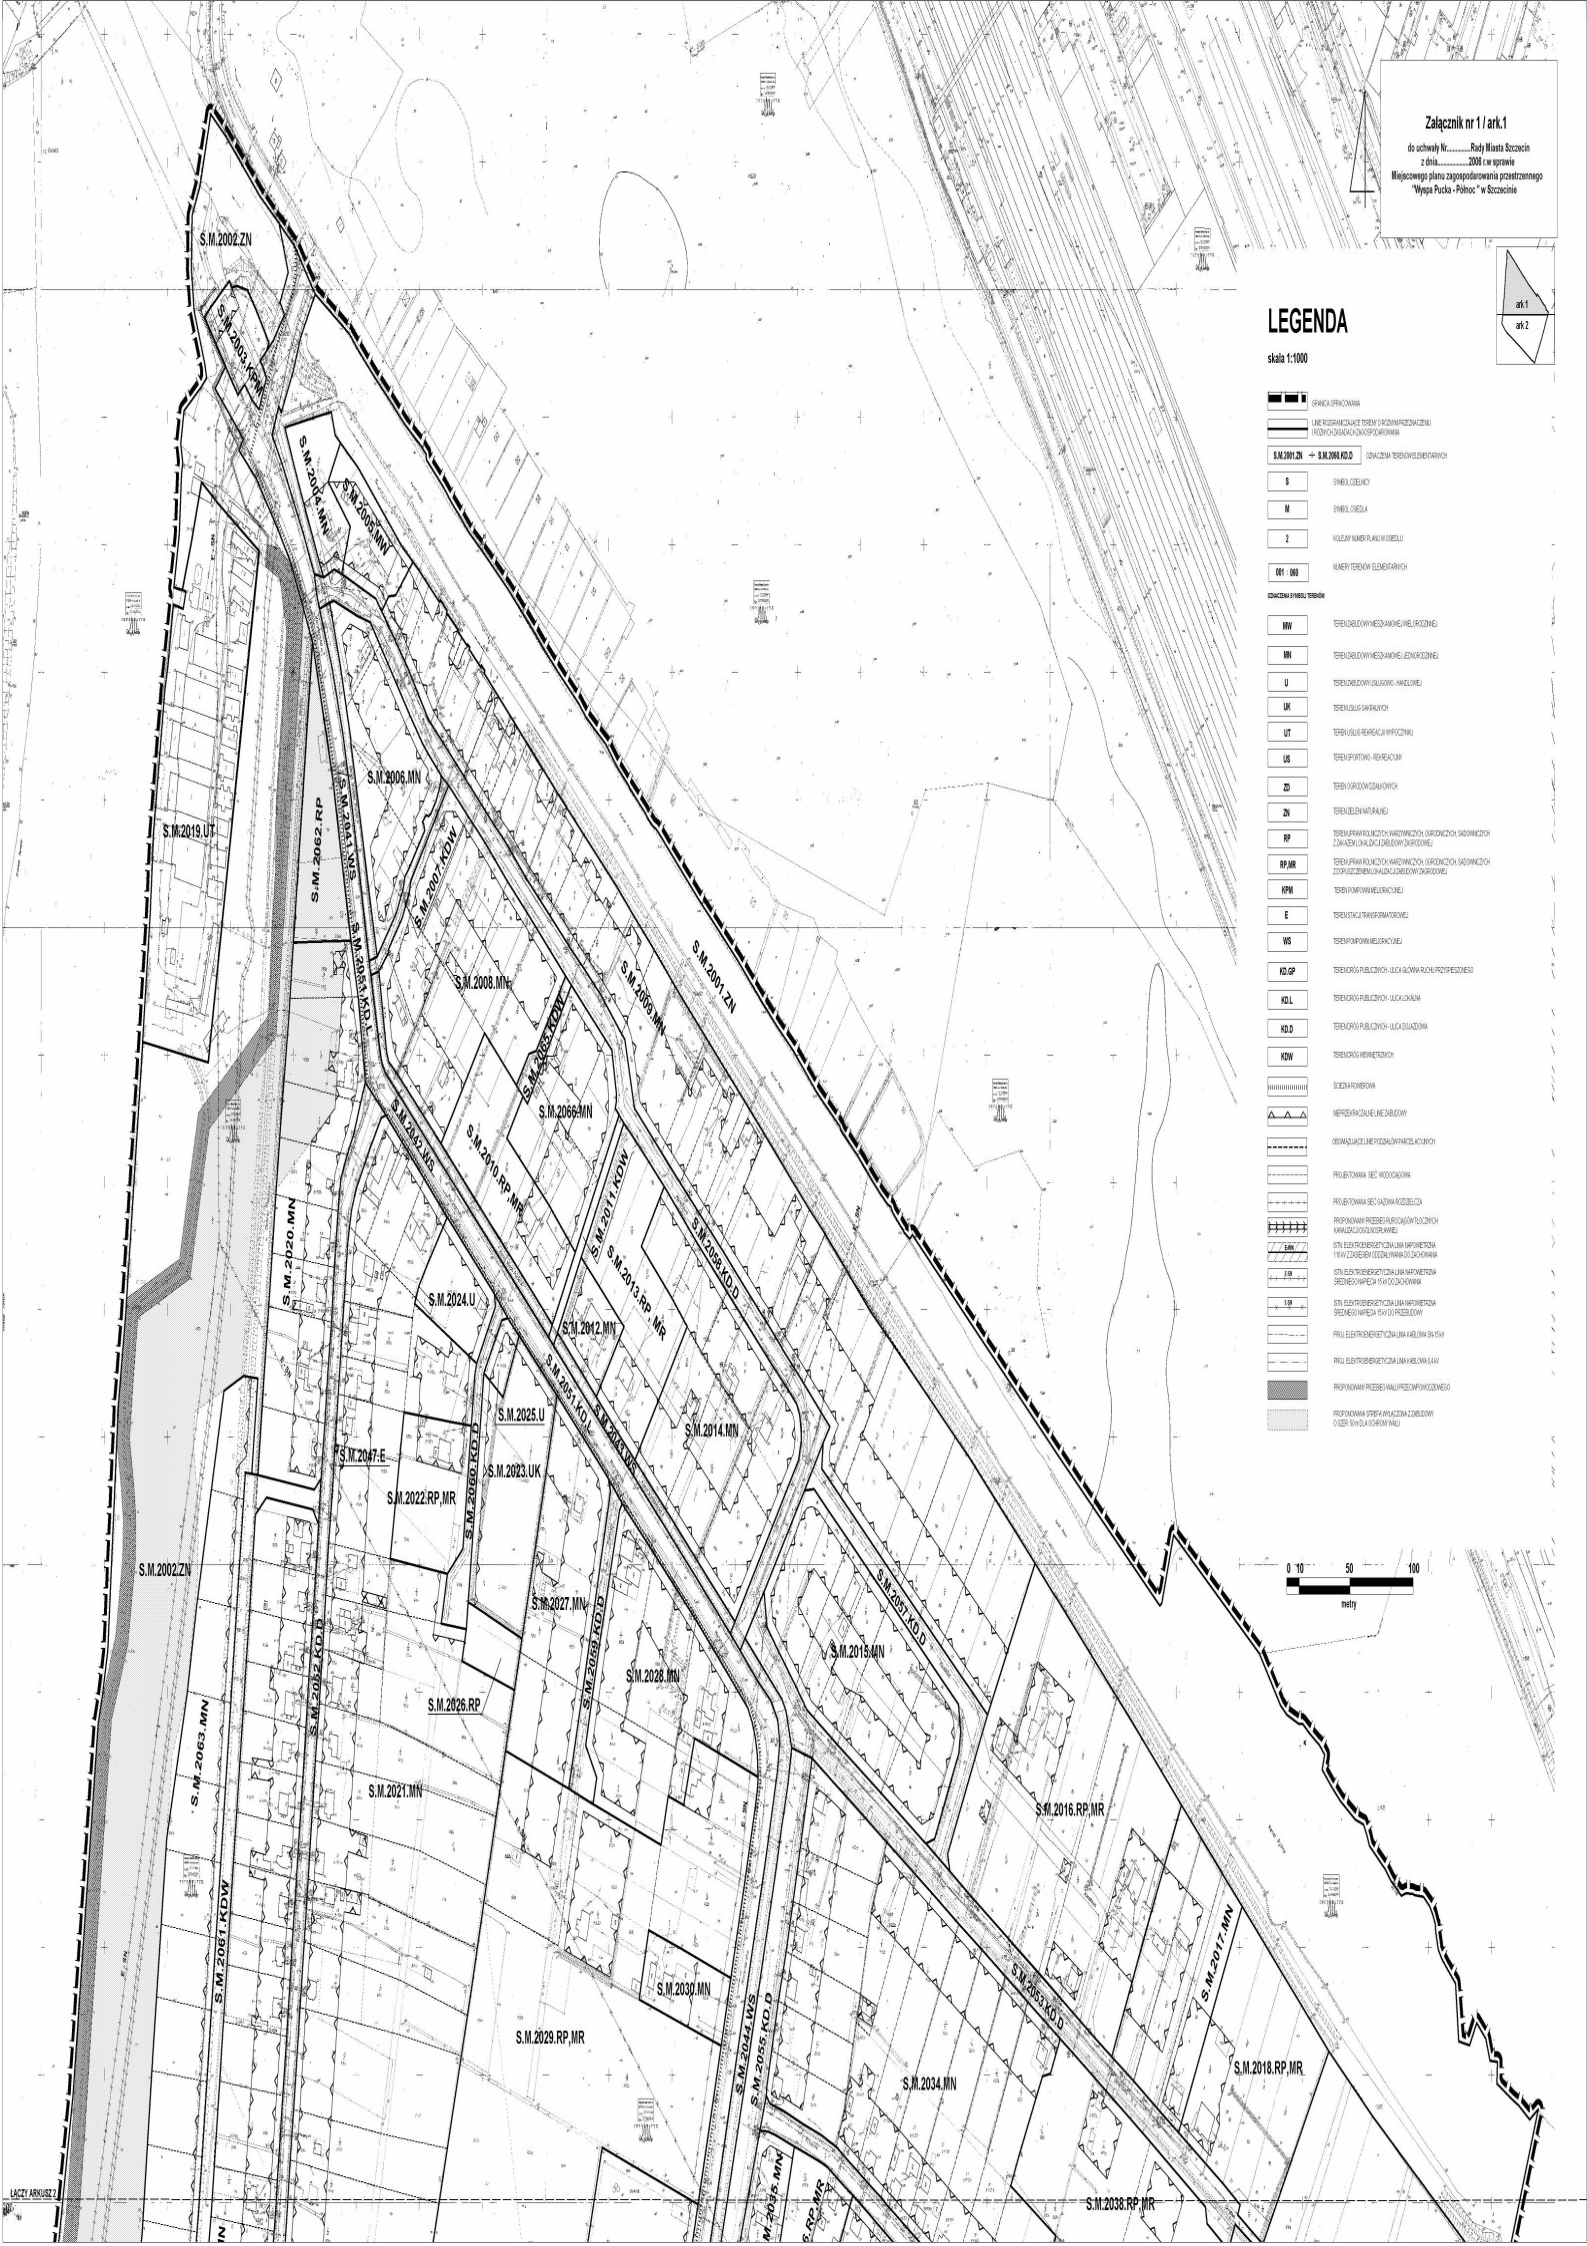
Załącznik nr 1 / ark.1
do uchwały Nr.....Rady Miasta Szczecin
z dnia.....2006 r.w sprawie
Miejscowego planu zagospodarowania przestrzennego
"Wyspa Pucka - Północ" w Szczecinie
ark.1
ark.2
LEGENDA
skala 1:1000
GRANICA OPRACOWANIA
LINIE ROZGRANICZAJĄCE TEREN/ O RÓŻNYM PRZEZNACZENIU I RÓŻNYCH ZASADACH ZAGOSPODAROWANIA
S.M.2001.ZN ÷ S.M.2006.KD.D
OZNACZENIA TERENÓW ELEMENTARNYCH
S
SYMBOL CZELNICY
M
SYMBOL OSIEDLA
2
KOLEJNY NUMER PLANU W OSIEDLU
001 : 060
NUMERY TERENÓW ELEMENTARNYCH
OZNACZENIA SYMBOLU TERENÓW
MW
TEREN ZABUDOWY MIESZKANIOWEJ WIELORODZINNEJ
MN
TEREN ZABUDOWY MIESZKANIOWEJ JEDNORODZINNEJ
U
TEREN ZABUDOWY USŁUGOWO - HANDLOWEJ
UK
TEREN USŁUG SAKRALNYCH
UT
TEREN USŁUG REKREACJI WYPOCZYNKU
US
TEREN SPORTOWO - REKREACYJNY
ZD
TEREN OGRODÓW DZIAŁKOWYCH
ZN
TEREN ZIELEŃ NATURALNEJ
RP
TEREN UPRAWA ROLNICZYCH, WARZYWNICZYCH, OGRODNICZYCH, SADOWNICZYCH Z ZAKAZEM LOKALIZACJI ZABUDOWY ZAGRODOWEJ
RP,MR
TEREN UPRAWA ROLNICZYCH, WARZYWNICZYCH, OGRODNICZYCH, SADOWNICZYCH ZCOPUSZCZENIEM LOKALIZACJI ZABUDOWY ZAGRODOWEJ
KPM
TEREN POMPOWNI MELIORACYJNEJ
E
TEREN STACJI TRANSFORMATOROWEJ
WS
TEREN POMPOWNI MELIORACYJNEJ
KD.GP
TEREN CRÓG PUBLICZNYCH - ULICA GŁÓWNA RUCHU PRZYSPIESZONEGO
KD.L
TEREN CRÓG PUBLICZNYCH - ULICA LOKALNA
KD.D
TEREN CRÓG PUBLICZNYCH - ULICA DOJAZDOWA
KDW
TEREN CRÓG WEWNĘTRZNYCH
ŚCIEŻKA ROWEROWA
NIEPRZEKRACZALNE LINIE ZABUDOWY
OBOWIĄZUJĄCE LINIE PODZIAŁÓW PARCELACYJNYCH
PROJEKTOWANA SIEĆ WODOCIĄGOWA
PROJEKTOWANA SIEĆ GAZOWA ROZDZIELCZA
PROPONOWANY PRZEBIEG PURODĄGÓW TŁOCZNYCH KANALIZACJI OGÓLNOSPLAWNEJ
ISTN. ELEKTROENERGETYCZNA LINIA NAPOWIETRZNA 110 kV Z ZASIĘGIEM OCHRONY DO ZACHOWANIA
ISTN. ELEKTROENERGETYCZNA LINIA NAPOWIETRZNA ŚREDNIEGO NAPIĘCIA 15 kV DO ZACHOWANIA
ISTN. ELEKTROENERGETYCZNA LINIA NAPOWIETRZNA ŚREDNIEGO NAPIĘCIA 15 kV DO PRZEBUDOWY
PROJ. ELEKTROENERGETYCZNA LINIA KABLOWA 5N-15kV
PROJ. ELEKTROENERGETYCZNA LINIA KABLOWA 0,4 kV
PROPONOWANY PRZEBIEG WAŁU PRZECIWPOWODZIOWEGO
PROPONOWANA STREFA WYŁĄCZONA Z ZABUDOWY O SZER. 50 m DLA OCHRONY WAŁU
0 10 50 100
metry
S.M.2002.ZN
S.M.2003.KPM
S.M.2004.MN
S.M.2005.MW
S.M.2006.MN
S.M.2019.UT
S.M.2062.RP
S.M.2041.WS
S.M.2007.KDW
S.M.2051.KD.L
S.M.2008.MN
S.M.2009.MN
S.M.2001.ZN
S.M.2065.KDW
S.M.2066.MN
S.M.2042.WS
S.M.2010.RP,MR
S.M.2011.KDW
S.M.2058.KD.D
S.M.2013.RP,MR
S.M.2020.MN
S.M.2024.U
S.M.2012.MN
S.M.2051.KD.L
S.M.2043.WS
S.M.2014.MN
S.M.2025.U
S.M.2047.E
S.M.2023.UK
S.M.2060.KD.D
S.M.2022.RP,MR
S.M.2002.ZN
S.M.2027.MN
S.M.2059.KD.D
S.M.2028.MN
S.M.2057.KD.D
S.M.2015.MN
S.M.2052.KD.D
S.M.2026.RP
S.M.2063.MN
S.M.2021.MN
S.M.2016.RP,MR
S.M.2061.KDW
S.M.2030.MN
S.M.2029.RP,MR
S.M.2044.WS
S.M.2055.KD.D
S.M.2053.KD.D
S.M.2017.MN
S.M.2034.MN
S.M.2018.RP,MR
S.M.2035.MN
S.M.2038.RP,MR
ŁĄCZY ARKUSZ 2