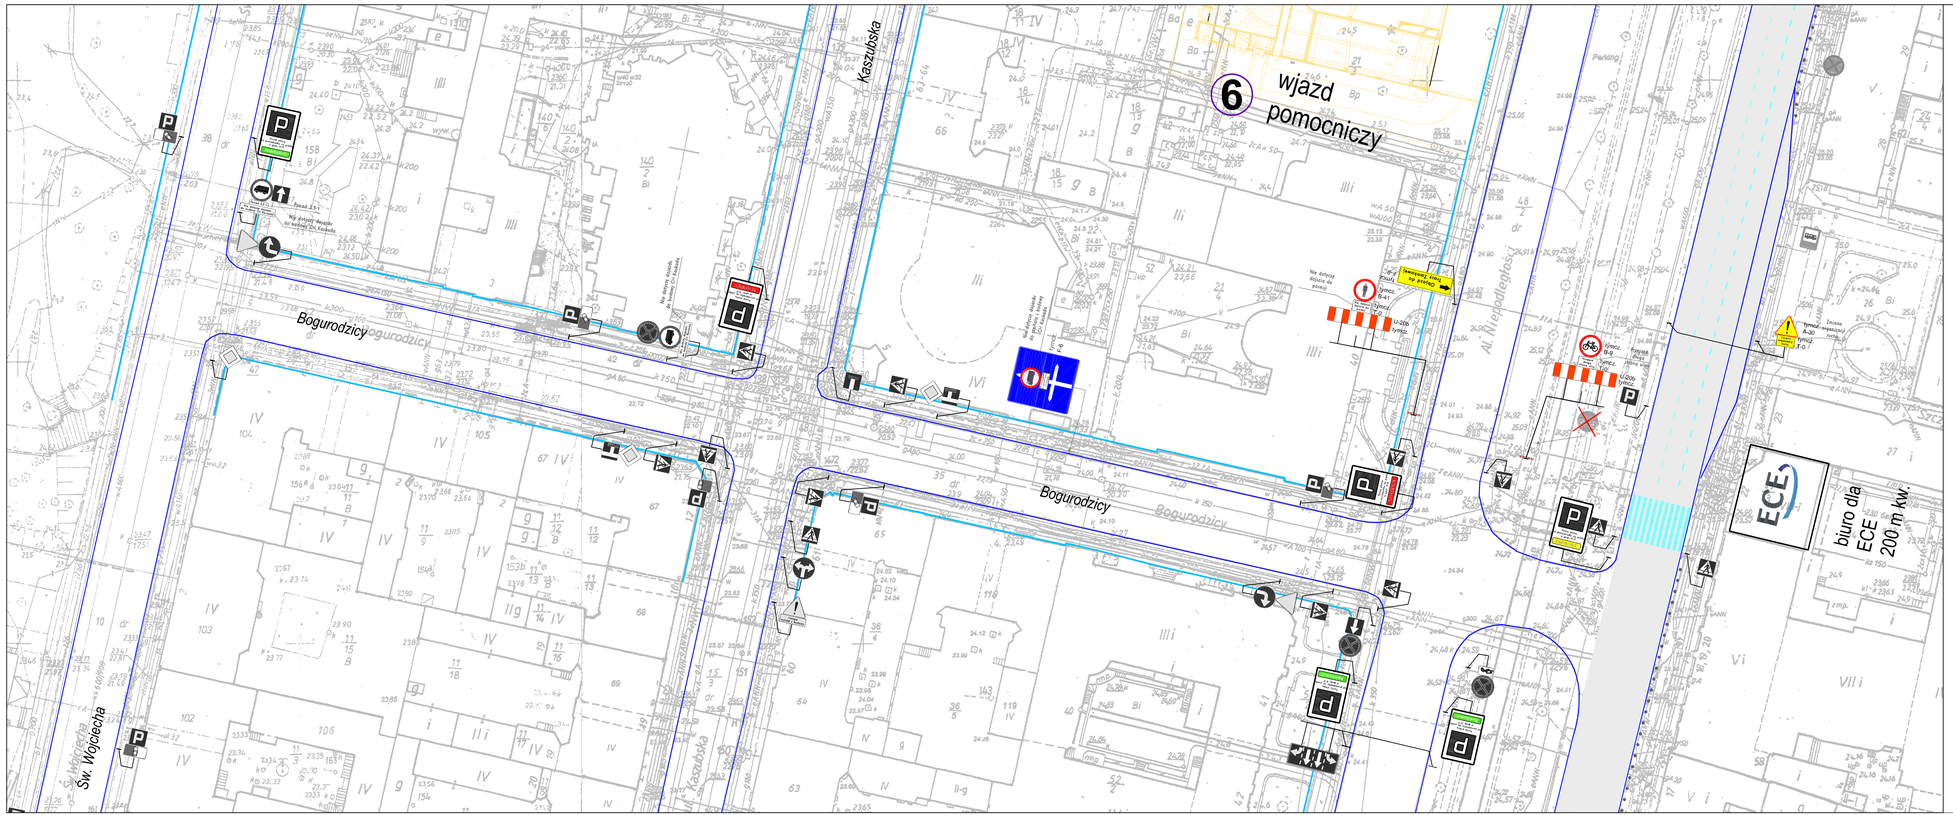

SCHEMAT DZIELENIA ARKUSZY

Arkusz 1
Arkusz 2

EDYCJA	OPIS ZMIAN	DATA	PROJ.	OPRAC.	SRAWDZ.

ZAMAWIAJĄCY:

ECE Projektmanagement Polska Sp.z.o.o.
ul. Fabryczna 5a
PL–00–446 Warszawa

OBIEKT:

"Galeria Kaskada" w Szczecinie
Przebudowa układu drogowego

	Imię i nazwisko	Numer uprawnień	podpis
Projektował	dr inż. Jacek Czarnecki	—	
Opracował	dr inż. Jacek Czarnecki	—	
Sprawdził			

TREŚĆ:

Czasowa organizacja ruchu - Etap 1A
Arkusz 2

Skala 1:500

damart
BIURO INŻYNIERSKIE
Szczecin ul. Czorsztyńska 39a/5
www.damart.home.pl
siedziba: Czorsztyńska 39a/5; 71-201 Szczecin
biuro: Lukasińskiego 110; 71-215 Szczecin
tel. (091) 487 96 16; e-mail: biuro@damart.home.pl

Zlecenie nr

Maj 2010 rys. nr 2.2

plik: