

**UCHWAŁA NR XXXIV/1001/13
RADY MIASTA SZCZECIN
z dnia 14 października 2013 r.**

**w sprawie przystąpienia do sporządzenia miejscowego planu zagospodarowania przestrzennego
"Żelechowa - Małe Błonia" w Szczecinie**

Na podstawie art. 18 ust. 2 pkt 5 ustawy z dnia 8 marca 1990 roku o samorządzie gminnym (t.j. Dz. U. z 2013 r. poz. 594; zm. z 2013 r. poz. 645) oraz art. 14 ust. 1, 2 i 4 ustawy z dnia 27 marca 2003 roku o planowaniu i zagospodarowaniu przestrzennym (t.j. Dz. U. z 2012 r. poz. 647; zm. z 2012 r. poz. 951, poz. 1445; zm. z 2013 r. poz. 21, poz. 405), **Rada Miasta Szczecin uchwala, co następuje:**

§ 1. Przystępuje się do sporządzenia Miejscowego planu zagospodarowania przestrzennego „Żelechowa - Małe Błonia” w Szczecinie, zwanego dalej planem.

§ 2. Granice obszaru objętego planem określa załącznik do niniejszej Uchwały.

§ 3. Wykonanie uchwały powierza się Prezydentowi Miasta Szczecin.

§ 4. Uchwała wchodzi w życie z dniem podjęcia i podlega ogłoszeniu w miejscowej prasie w formie ogłoszenia Prezydenta Miasta oraz przez obwieszczenie na tablicy ogłoszeń Urzędu Miasta Szczecin.

Przewodniczący Rady Miasta Szczecin



Jan Stopyra



Załącznik

w sprawie przystąpienia do sporządzenia
Miejscowego planu zagospodarowania przestrzennego
"Zelechowa - Małe Błonia" w Szczecinie

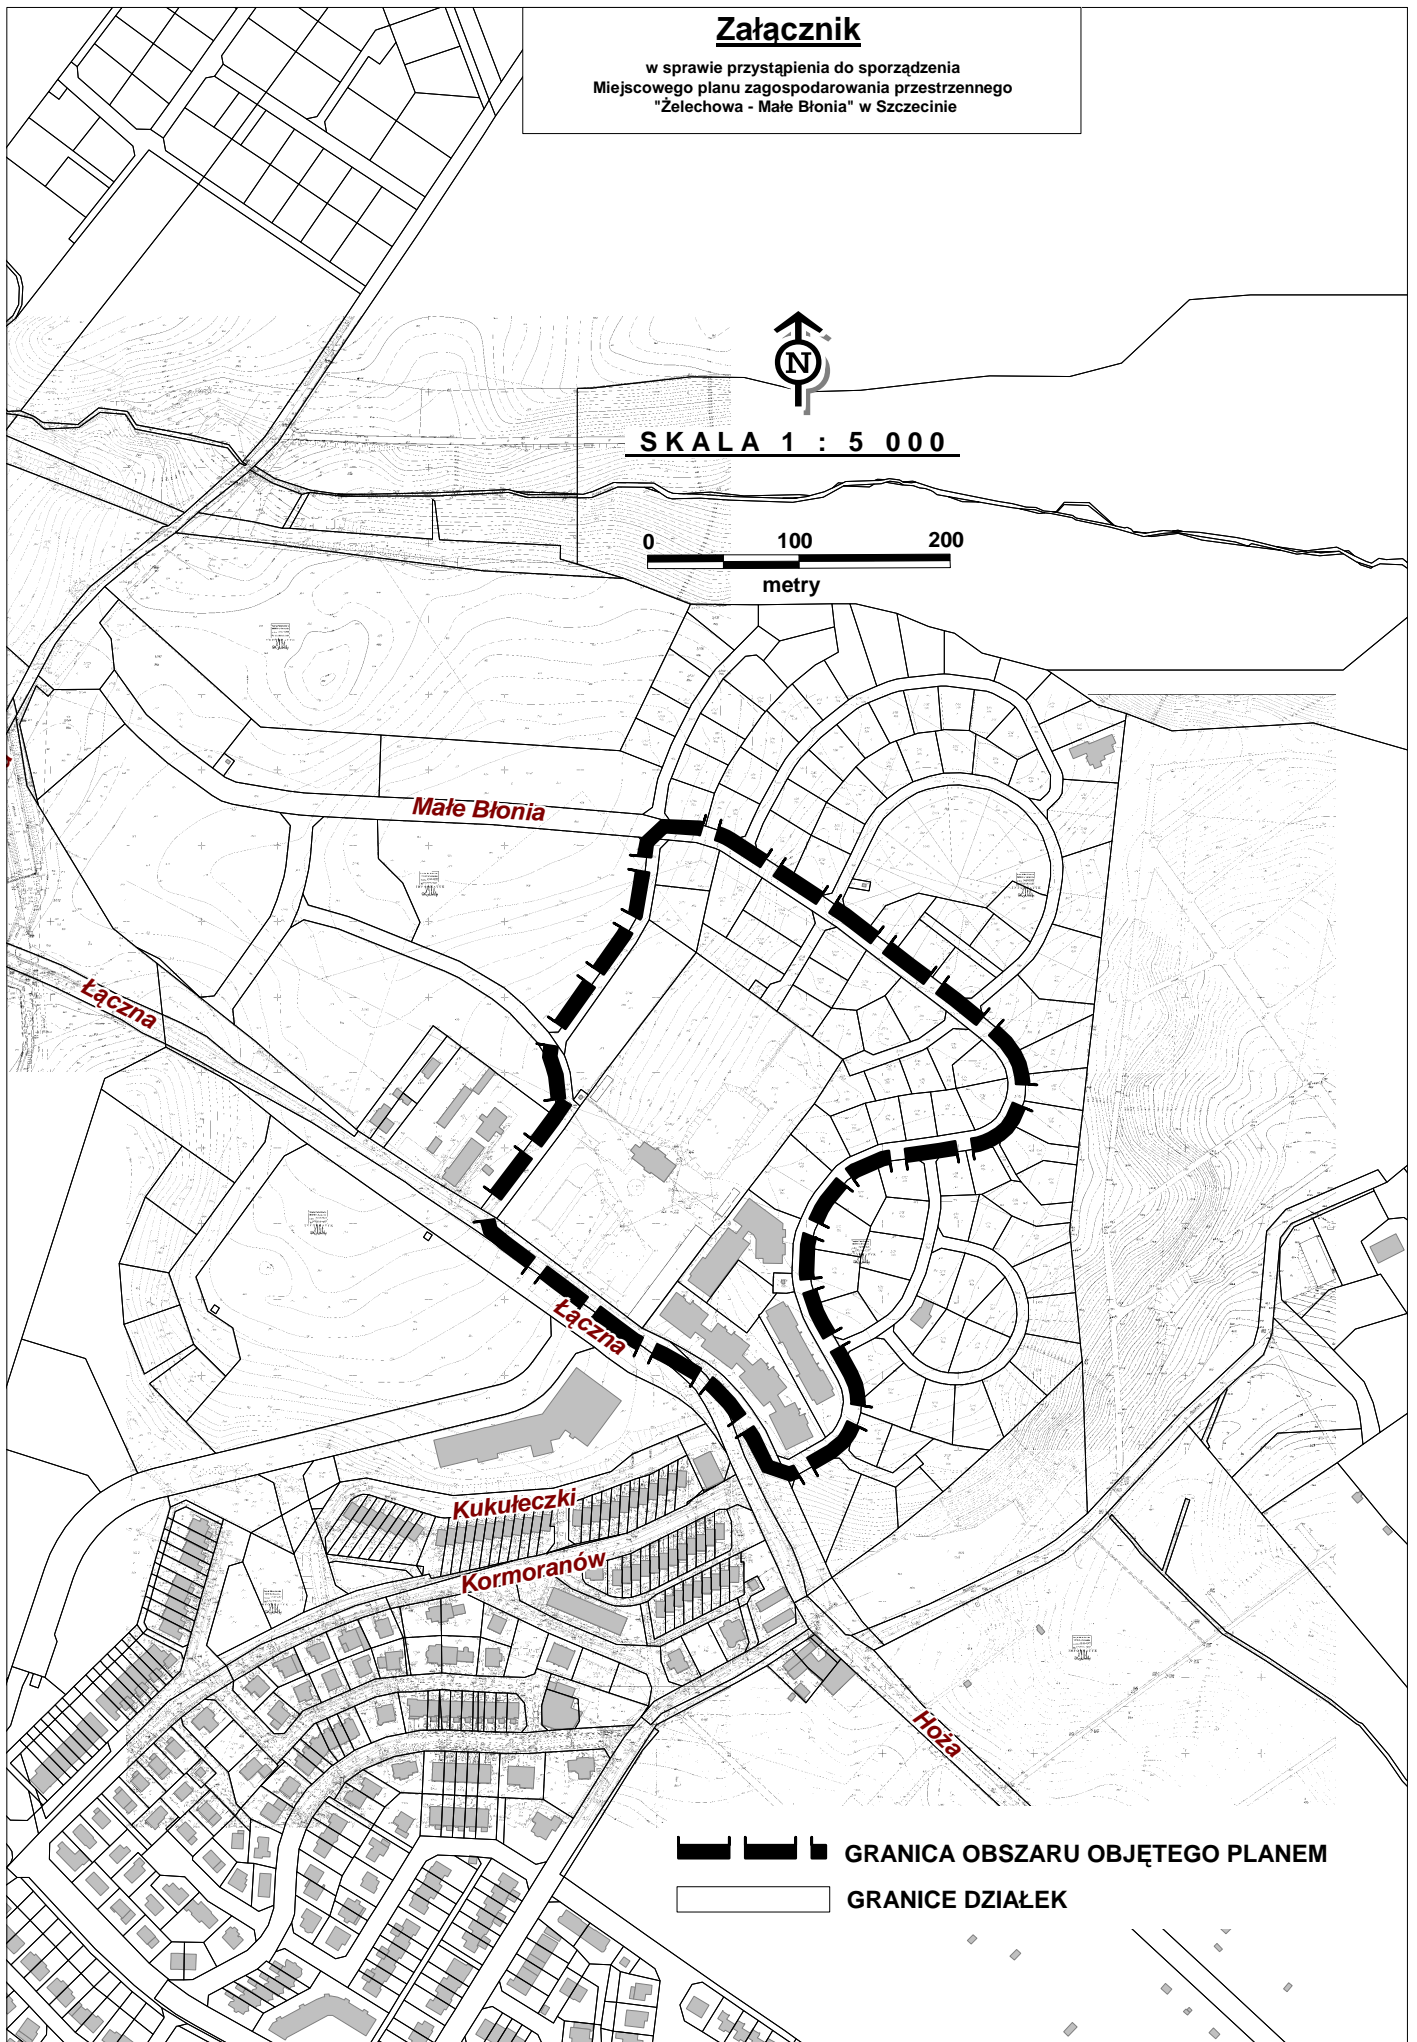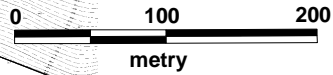

SKALA 1 : 5 000



-  GRANICA OBSZARU OBJĘTEGO PLANEM
-  GRANICE DZIAŁEK