

Uchwała Nr XLIII/923/01  
Rady Miasta Szczecina  
z dnia 24 września 2001r.

**w sprawie przystąpienia do sporządzenia Miejscowego planu ogólnego zagospodarowania przestrzennego "Pogodno - Wschód" w Szczecinie.**

Na podstawie art. 12 ust. 1 ustawy z dnia 7 lipca 1994 r. o zagospodarowaniu przestrzennym (tekst jednolity Dz.U. z 1999 r. Nr 15 poz.139, zm. Nr 41 poz. 412, zm. Nr 111 poz.1279, zm. z 2000 r. Nr 12 poz. 136, zm. z 2001r. Nr 109 poz.1157, nr 120 poz. 1268, z 2001r. nr 14 poz. 124)

Rada Miasta Szczecina  
uchwala, co następuje:

§ 1

Przystępuje się do sporządzenia Miejscowego planu zagospodarowania przestrzennego pod nazwą "Pogodno-wschód" w Szczecinie, zwanego dalej planem.

§ 2

1. Granice obszaru objętego planem określa załącznik do niniejszej uchwały.
2. Plan dotyczy obszaru w Osiedlu Pogodno, położonego pomiędzy ul. Wojska Polskiego, R. Traugutta, A. Mickiewicza, L. Waryńskiego, W. Korfanteo a torami kolejowymi.
3. Plan dotyczy terenu, dla którego obowiązuje plan ogólny zagospodarowania przestrzennego miasta Szczecina uchwalonego przez Radę Miejską w Szczecinie w dniu 16 maja 1994r. uchwałą Nr L/709/94, zmienioną uchwałą z dnia 29 listopada 1994r. Nr VII/48/94 (Dz. Urz. Woj. Szczec. z 1994 r. nr 9 poz. 72, zm.: nr 16 poz. 150) oraz zmianą Z.57 uchwaloną przez R.M. w Szczecinie w dniu 29.03.1999r. uchwałą Nr VII/83/99 (Dz. Urz. Woj. Zach. z 1999r. Nr 13 poz. 153).
4. Przedmiotem planu jest zabudowa mieszkaniowa z usługami towarzyszącymi z wyłączeniem funkcji uciążliwych oraz obiektów handlowych, o których mowa w art. 10 ust. 1 pkt 1), a ustalenia obejmują wszystkie punkty z art. 10 ust. 1 ustawy o zagospodarowaniu przestrzennym.

§ 3


Zobowiązuje się Zarząd Miasta do opracowania projektu planu, o którym mowa w § 1 i przeprowadzenia wymaganej procedury formalno - prawnej.

§ 4

Uchwała podlega ogłoszeniu w miejscowej prasie w formie komunikatu Zarządu Miasta oraz przez obwieszczenie na tablicy ogłoszeń w siedzibie Urzędu Miejskiego i wchodzi w życie z dniem ogłoszenia.

Przewodniczący Rady Miasta Szczecina  
Dominik Górski

---

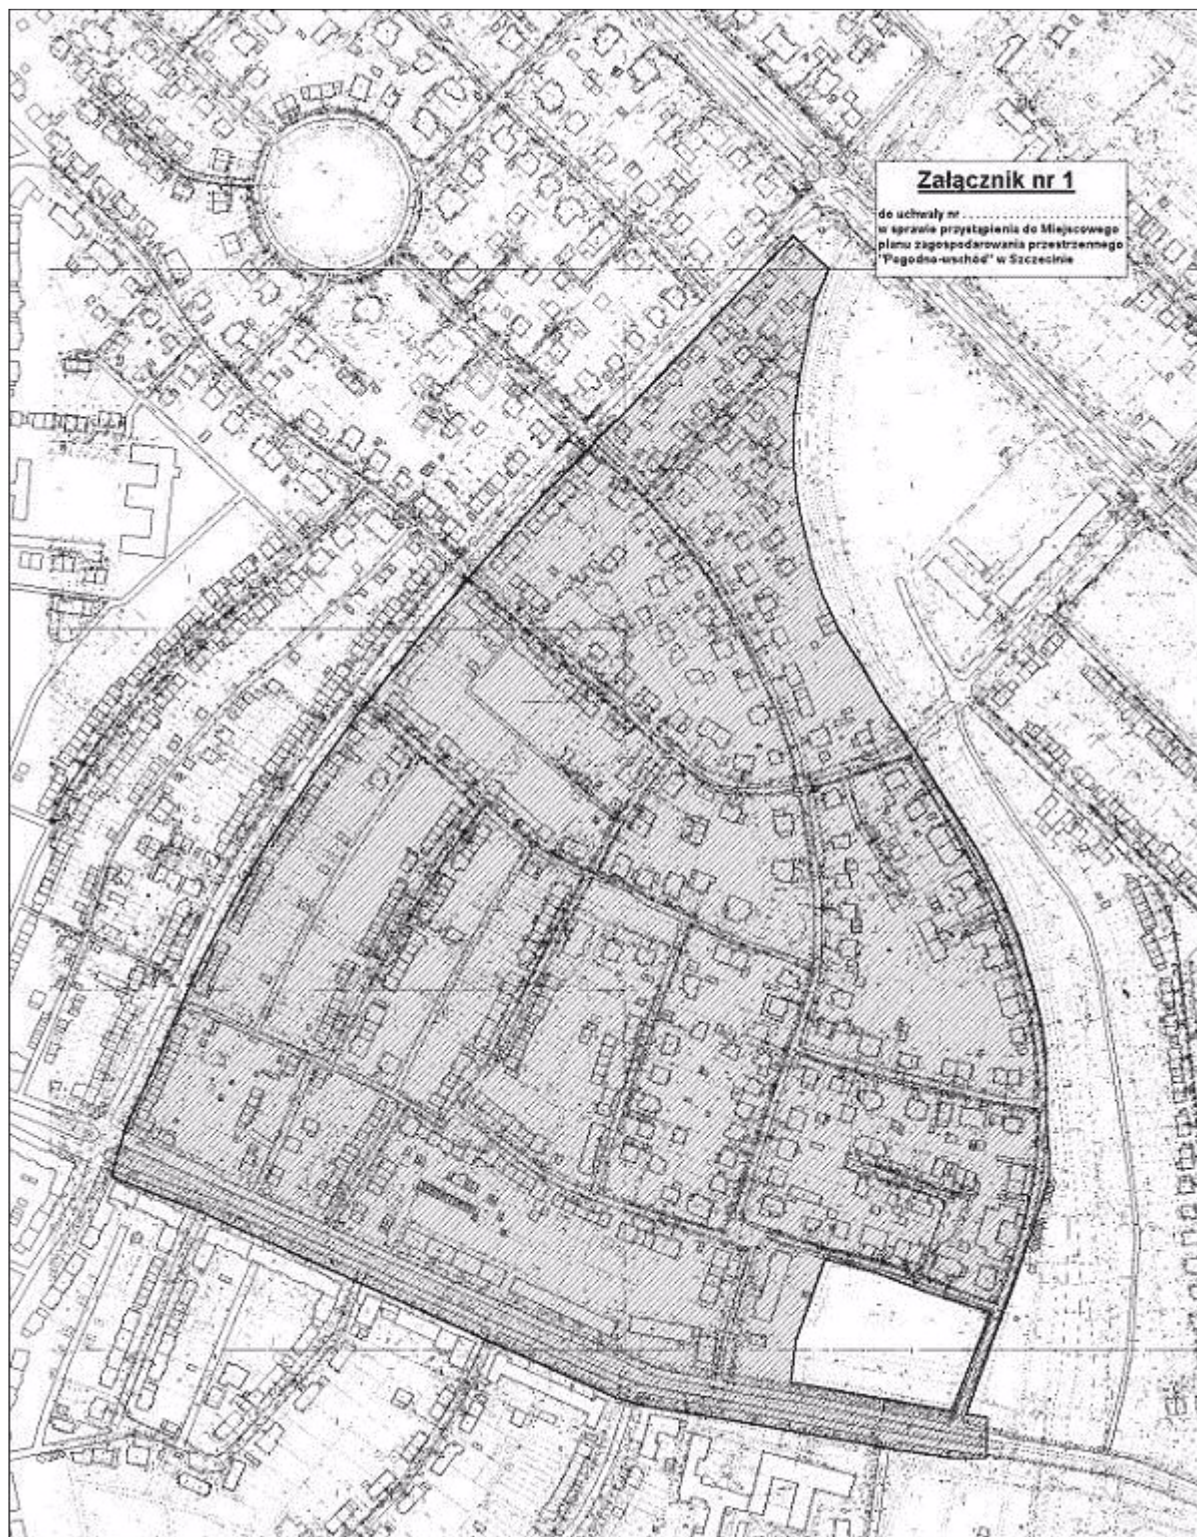

**Załącznik nr 1**

do uchwały nr .....  
w sprawie przystąpienia do Miejskiego  
planu zagospodarowania przestrzennego  
"Pagoda-wschód" w Szczecinie